RR-1
začátek

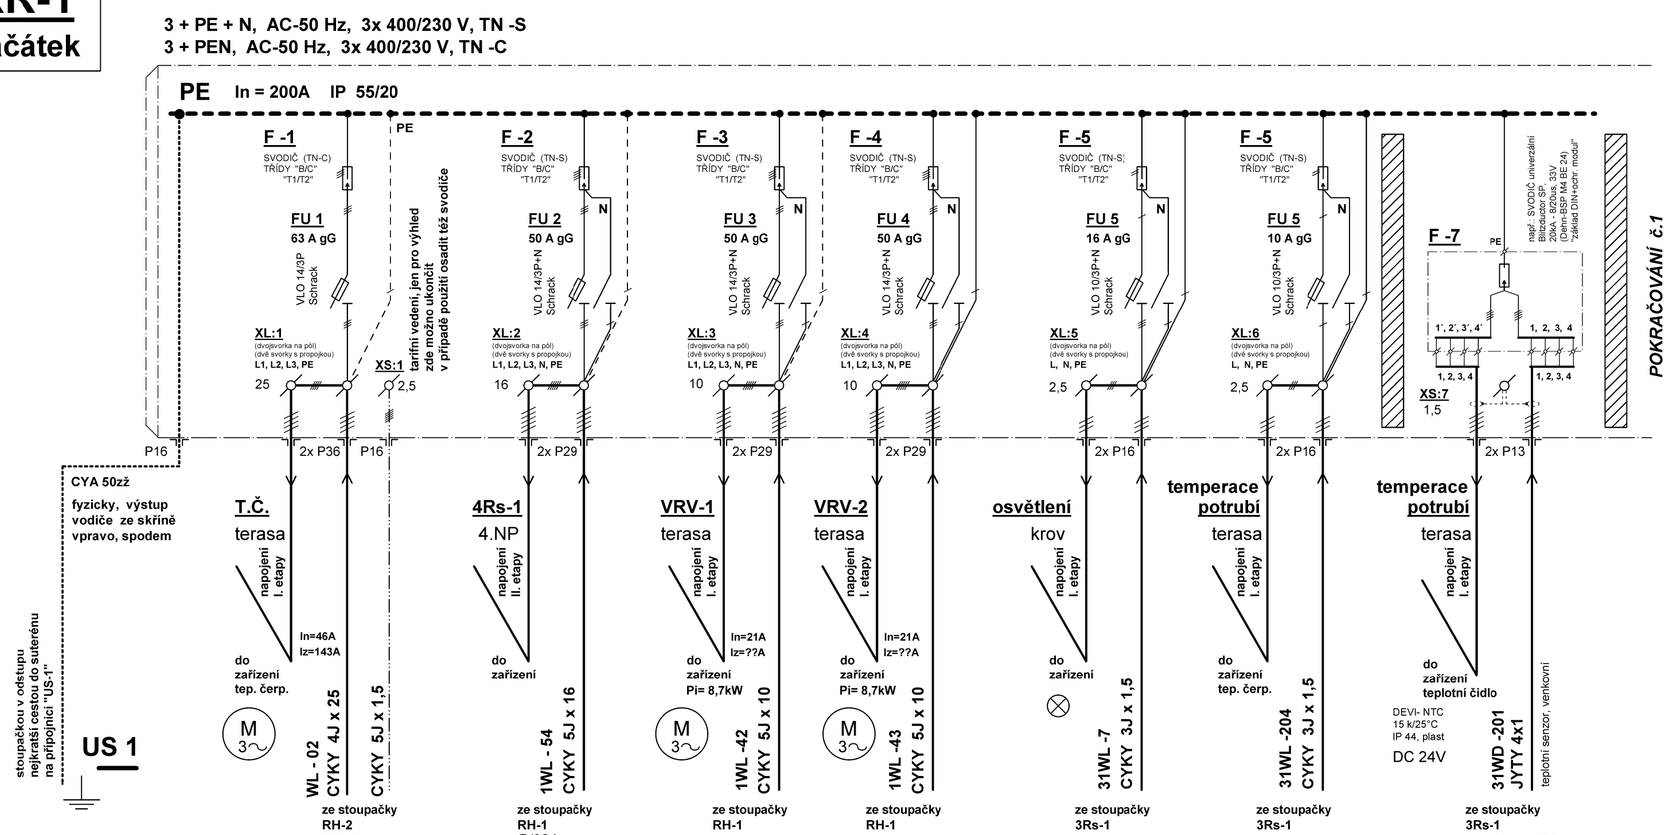

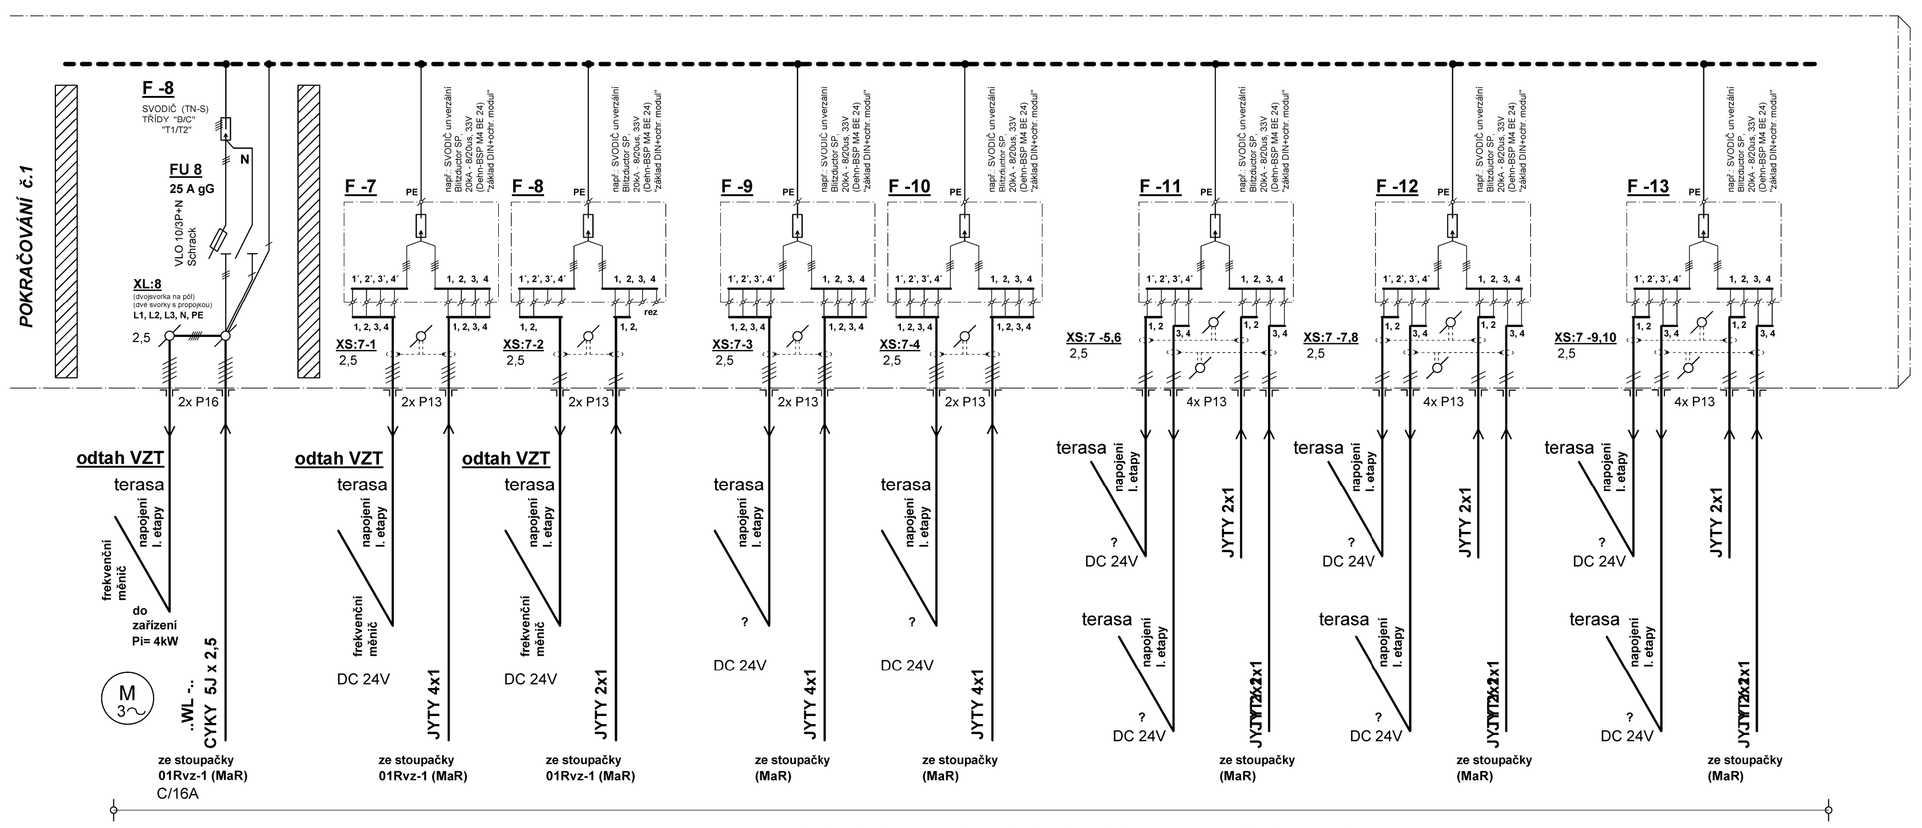

RR-1
konec

chráněné obvody před přepětím pro profesi MaR

PRO "RR -1" PLATÍ:

1. Rozvodná soustava :	3 + PE + N, AC-50 Hz, 400 / 230 V, TN -S 3 + PEN, AC-50 Hz, 400 / 230 V, TN -C
2. Ochrana před N D neživých částí:	z á k l a d n í - samočinným odpojením od zdroje podle ČSN 332000-4-41 ed.2
3. Ochrana před N D živých částí:	i z o l a c í - podle ČSN 332000-4-41 ed.2 k r y t í m - podle ČSN 332000-4-41 ed.2

nástěnná skříň plast IP66 - š.750 x v.500 x hl.312 mm,
např. Schrack Maxipol, dveře plné, stříška proti dešti
výstroj t y p o v á, "svodiče vyšší kvality" koordinované
na spodní straně ucpávkové vývodky
obsazeno: celkem .. modulů, ponechat prostorové rezervy
plná sestava lišt DIN + žlabů pro vedení

požadované kryti: IP 43/20
dosažené kryti: IP 66/20

přívody a vývody: spodem, skříň bude na stěně nástavby přisazená

ochrana instalace před přepětím - 1.etapa

fyzicky, izolační přepážka malých napětí
zajistit odstupy silových a malovoltových vedení i přístrojů

REVIZE	POPIS REVIZE	DATUM	POZNÁMKA:
00	DOKUMENTACE PRO PROVEDENÍ STAVBY	21.12.2018	-

POZNÁMKA:
.....

±0,000 = 379,310 m n.m.
Ř. SYSTÉM S-JTSK / GRID SYSTEM S-JTSK,
VÝŠKOVÝ SYSTÉM BpV / VERTICAL SYSTEM BpV

SCHÉMA / SCHEME

GENERÁLNÍ PROJEKTANT / HEAD DESIGNER
OBERMEYER HELIKA a.s.
BERANOVÝCH 65
P.O.BOX 4, 199 21 PRAHA 9
TEL.: ++420 281 097 222
EMAIL: info@obermeyer.cz

OBJEDNATEL / CLIENT
MĚSTO LANŠKROUN
Město Lanškroun
nám. J. M. Marků 12
Lanškroun - Vnitřní Město
56 301 Lanškroun

PROJEKTANT / DESIGNER
LABRON
LABRON s.r.o., Podolská 401/50, 147 00 Praha 4
tel.: 737 200 380, e-mail: boubelik@labron.cz, http: www.labron.cz

VYPRACOVAL / DRAWN BY	KONTROLOVAL / CHECKER
Milan Šila	Ing. Jan Boubelík
ZODP. PROJEKTANT / RESPONSIBLE	SCHVÁLIL / APPROVER
Milan Šila	Ing. Jiří Voslář

NÁZEV ZAKÁZKY / PROJECT NAME
POLIKLINIKA LANŠKROUN

STUPEŇ PD / PROJECT STAGE	MĚŘÍTKO / SCALE	DATUM VYDÁNÍ / DATE OF ISSUE	POČET A4 / NUMBER OF A4
DOKUMENTACE PRO PROVEDENÍ STAVBY	-	21.12.2018	8A4

NÁZEV OBJEKTU SO/IO / OBJECT NAME
Poliklinika SO001

NÁZEV PROFESNÍHO DÍLU / PROFESSION PART
SILOVÁ ELEKTROINSTALACE

NÁZEV DOKUMENTU / DOCUMENT NAME
SCHEMATA OBVODŮ
RR - 1
rozvodná skříň svodičů - střecha

NÁZEV SOUBORU / FILE NAME
1110636 _ DPS _ _ D _ 001 _ 600 _ _ _ **EL 41** _ 00

ČÍSLO PROJEKTU PROJECT NUMBER	STUPEŇ PD PROJECT STAGE	OBCHODNÍ SOUBOR BUSINESS PART	ČÁST PART	SO / IO OBJECT NAME	PROFESNÍ DÍL PROF. PART	DILATACE DILATATION	ČÍSLO DOKUMENTU DOCUMENT NUMBER	REVIZE REVISION

KOPIE / COPY