

LEGENDA ZAŘÍZOVACÍCH PŘEDMĚTŮ

D1

Granitový dřez,  
např. Lavello Performa 010 ST,  
roz:21,8 cm x 3,35,4 cm x hl.19 cm  
Dřezová baterie,  
např. Blanco LINUS 518814

D2

Dřez,  
např. Blanco DALAGO 45 černá, Roz.465x510  
Dřezová baterie  
např. Blanco KANO-S černá matná 526668


U


nábytkové umyvadlo:  
Např. Umyvadlo na desku SAT Infinitio 50x40 cm černá mat bez  
přepadu SATINF5040BKM  
umyvadlový sifon:  
např. Sifon umyvadlový Optima 5/4 CR SIEMBL  
umyvadlový výpusť:  
např. Výpusť umyvadlová Alca CLICK/CLACK 5/4" celková s  
přepadem, velká zářka černá  
nístěnná umyvadlová baterie:  
např. Paffoni Light - Umyvadlová baterie pod omítku s tělesem,  
2-otvorová instalace, černý mat LIG006N070

Obec: Město Lanškroun [580511]  
Okres: Ústí nad Orlicí  
Katastrální území: Lanškroun [678929]  
Parcelní číslo: st.p.č. 1275/1

Souřadnickový systém: JTSK  
Výškový systém: Balt po vyrovnání  
±0.000 = nadzemní podlaží řešené učebny

04				
03				
02				
01				
změna	popis vydání, změny	vypracoval	datum	

Generální projektant stavby : <b>IPOKa, s.r.o., Blanky Waleské 558, 281 02 Cerhenice</b> IČO: 078 37 071    tel: +420 777 892 204    email: info@ipoka.cz			 inženýrská, projektová a obchodní kancelář	
ZPRACOVATEL ČÁSTI PROJEKTU :				
VYPRACOVAL		ZODPOVĚDNÝ PROJEKTANT		HLAVNÍ PROJEKTANT
Ladislav Balek		Martin Havlíček		Martin Havlíček
INVESTOR		Město Lanškroun, nám. J.M.Marků 12, 563 01 Lanškroun		
STAVBA		Modernizace učebny fyziky, chemie a odborného kabinetu		
OBJEKT		ZŠ Dobrovského č.p. 630, Žichlínské předměstí, Lanškroun		
ČÁST		ZDRAVOTNĚTECHNICKÉ INSTALACE		
OBSAH		VODOVOD-PŮDORYS LABORATOŘE		
		V.č.		KOPIE
		D.1.4.1.3		
		ZAK. ČÍSLO		22 / 33
		STUPEŇ PD		DSP / DPS
		FORMÁT		594x297
		MĚŘÍTKO		1:50
		D.1.4.1.3		

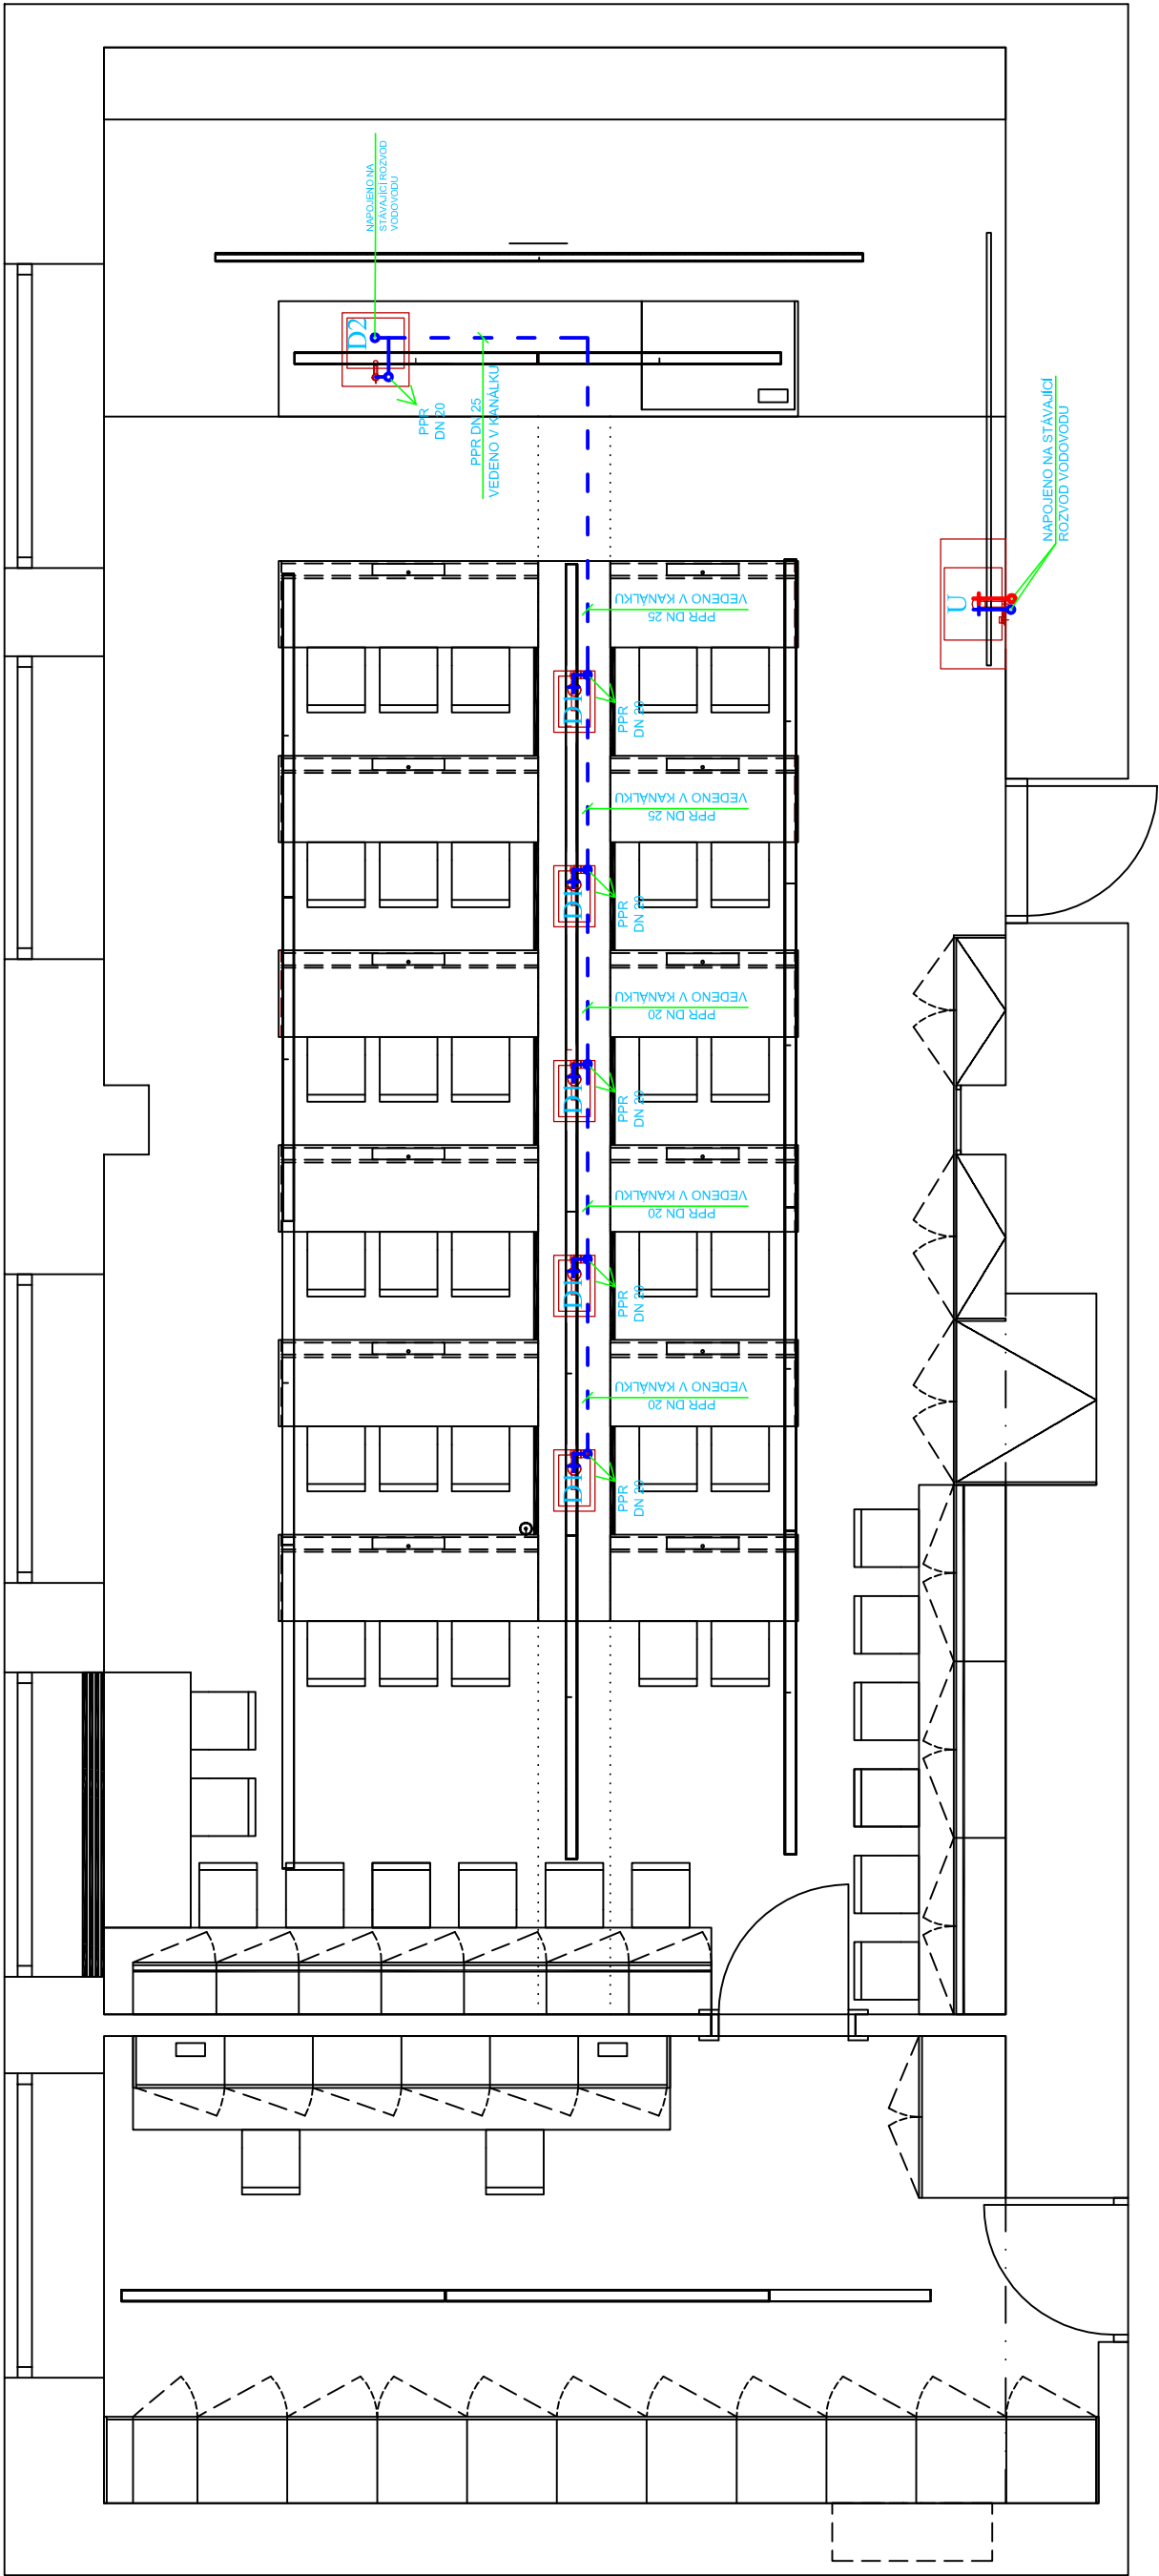

LEGENDA

--- VODA STUDENÁ

--- TEPLÁ UŽITKOVÁ VODA

ROZVODNÉ POTRUBÍ STUDENÉ VODY IZOLOVÁNO IZOLAČNÍMI  
HADICEMI MIRELON TL. 9 MM  
ROZVODNÉ POTRUBÍ TEPLÉ UŽITKOVÉ VODY JE IZOLOVÁNO  
IZOLAČNÍMI HADICEMI MIRELON TL. 20 MM  
POTRUBÍ JE VEDENO V PODLAHÁCH, V DRÁŽKÁCH VE ZDIVU