


CHARAKTERISTICKÉ PŘÍČNÉ ŘEZY M 1:100

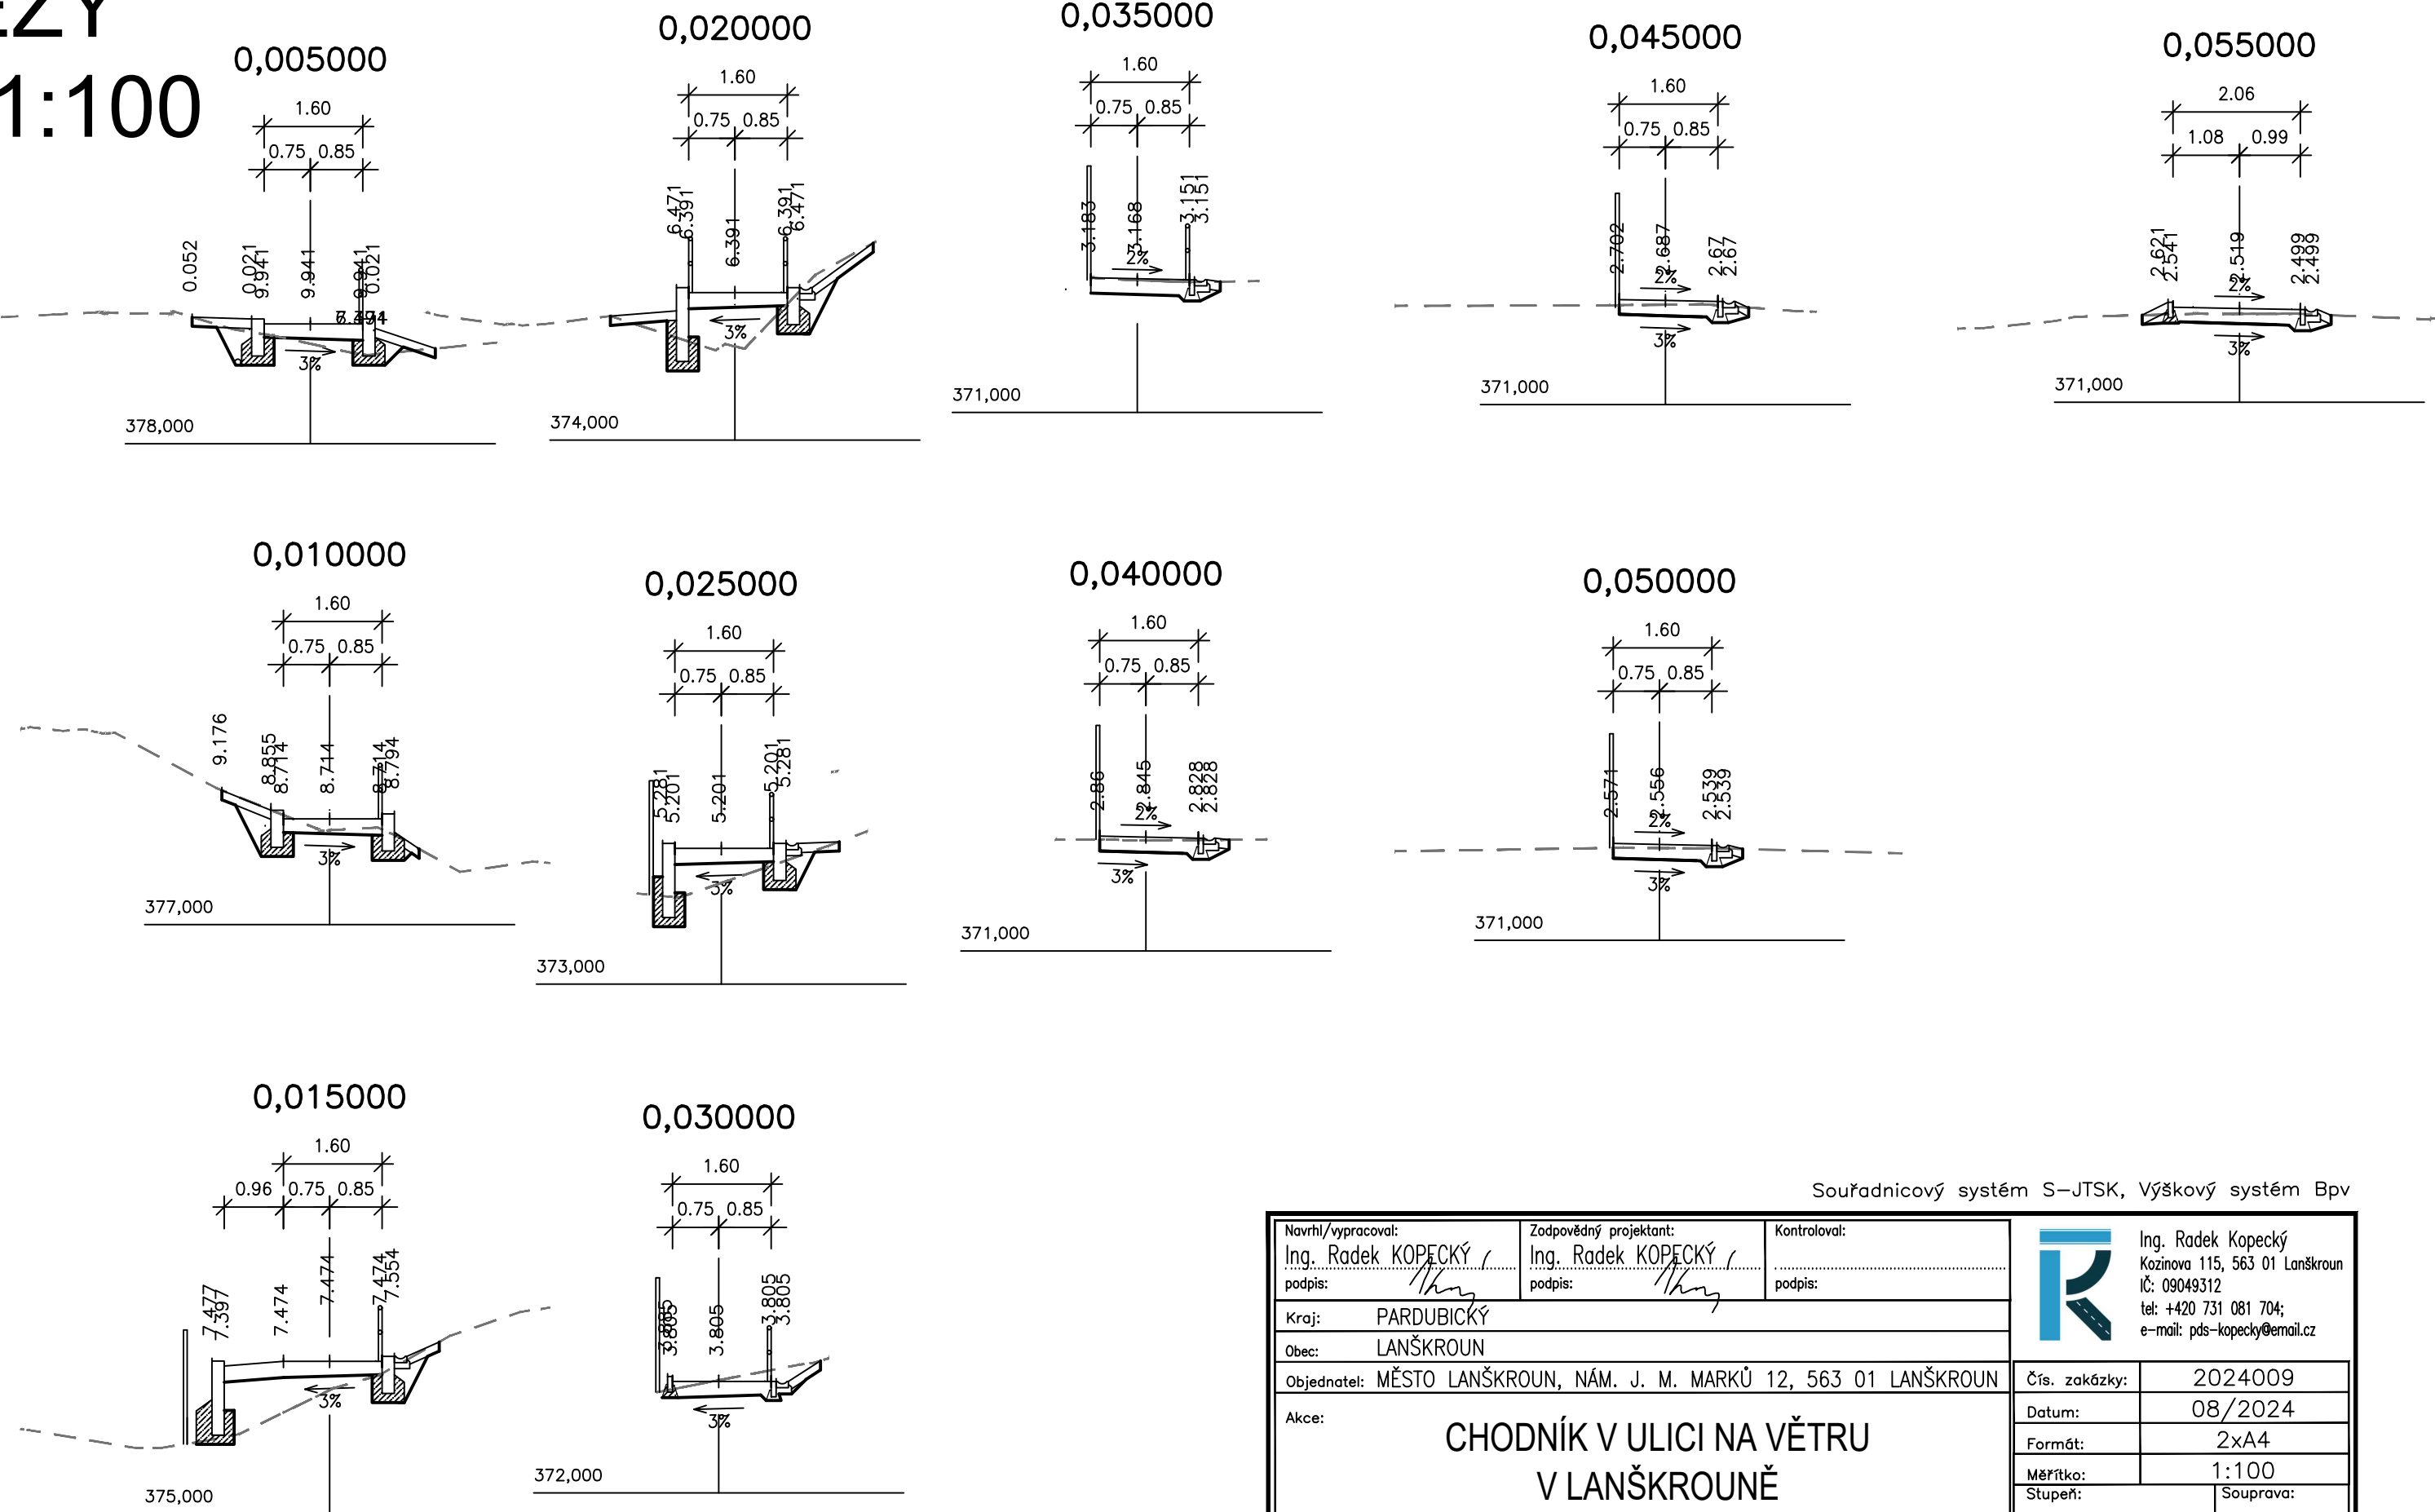

Souřadnicový systém S–JTSK, Výškový systém Bpv				
Navrhl/vypracoval: Ing. Radek KOPECKÝ podpis: 		Zodpovědný projektant: Ing. Radek KOPECKÝ podpis: 		Kontroloval: podpis:
<div><div><div>Kraj: PARDUBICKÝ</div><div>Obec: LANŠKROUN</div></div><div><div>Objednatel: MĚSTO LANŠKROUN, NÁM. J. M. MARKŮ 12, 563 01 LANŠKROUN</div><div>Akce:<div>CHODNÍK V ULICI NA VĚTRU V LANŠKROUNĚ</div></div></div></div>				
<div><div>Čís. zakázky: 2024009</div><div>Datum: 08/2024</div><div>Formát: 2xA4</div><div>Měřítko: 1:100</div><div><div>Stupeň: PDPS</div><div>Čís. přílohy: 5</div></div><div>Souprava:</div></div>				
<div><div>Ing. Radek Kopecký</div><div>Kozinova 115, 563 01 Lanškroun</div><div>IČ: 09049312</div><div>tel: +420 731 081 704;</div><div>e-mail: pds-kopecky@gmail.cz</div></div>				