



UMÍSTĚNÍ NABÍJECÍCH SOUSTAV NA STĚNĚ NAD OCELOVOU
PLOŠINOU (OCHRANA PROTI ZATOPENÍ) V MÍSTĚ NAD STÁVAJÍCÍMI
ČERPADLY ZAJIŠTĚNÍ BEZPEČNÉHO PŘÍSTUPU A OPRAVY ČERPADEL

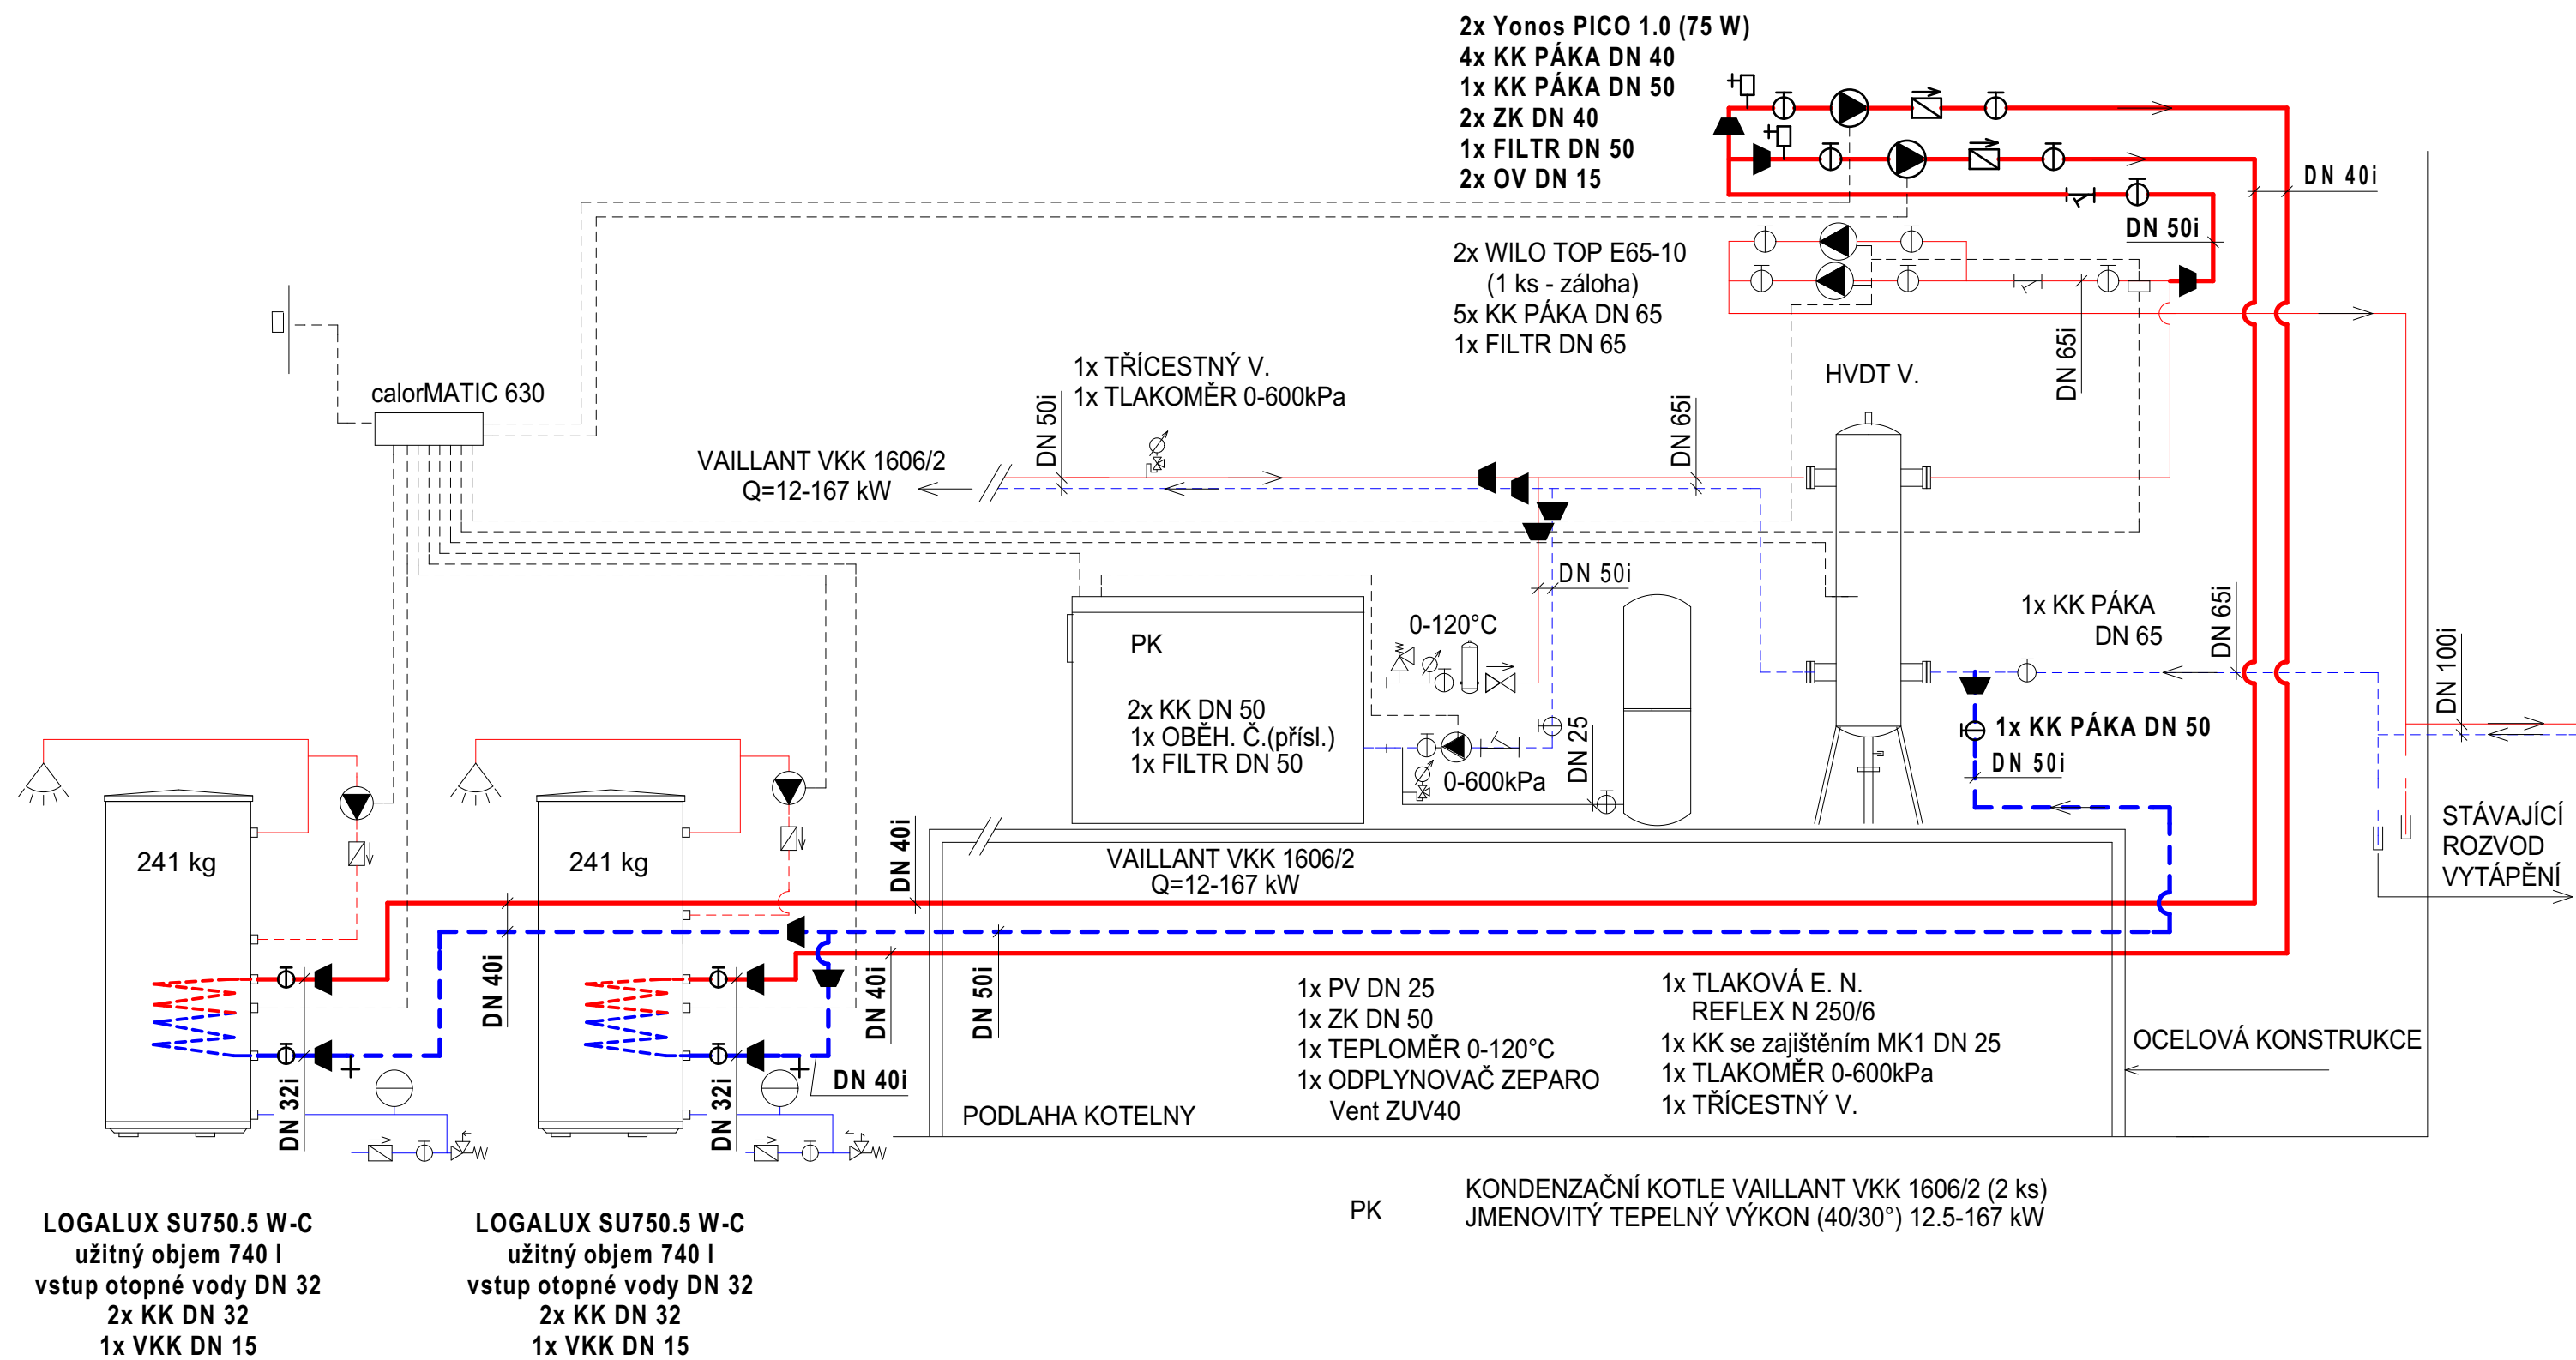

ZÁSOBNÍK TV - LOGALUX SU750.5 W-C užitný objem 740 l	2
KK PÁKA DN 32	4
VKK DN 15	2
ČERPADLO WILO - Yonos PICO 1.0 (75W)	2
(REZERVA) ČERPADLO WILO - Yonos PICO 1.0 (75W)	1
TEPELNÁ IZOLACE ČERPADLA Yonos PICO-FS14-Grau	2
(REZERVA) TEPELNÁ IZOLACE ČERPADLA Yonos PICO-FS14-Grau	1
KK PÁKA DN 40	4
KK PÁKA DN 50	2
ZK DN 40	2
FILTR DN 50	1
OV DN 15 (odvzdušňovací ventil)	2
OCELOVÉ POTRUBÍ IZOLOVANÉ DN 32i	4 m
OCELOVÉ POTRUBÍ IZOLOVANÉ DN 40i	30 m
OCELOVÉ POTRUBÍ IZOLOVANÉ DN 50i	15 m
VÝPIS MATERIÁLU	

POLOHA KOTELNY:

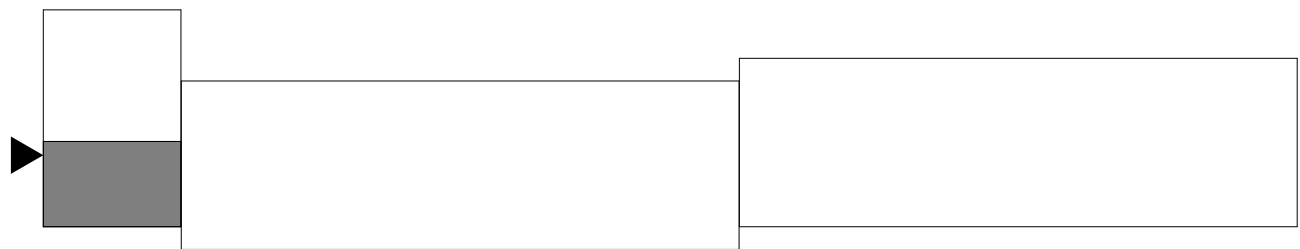

ZODP.PROJEKTANT	KRESLIL :	PROJEKCE PLYN, VYTÁPĚNÍ, VZDUCHOTECHNIKA MIROSLAV ŠRÁMEK LANŠKROUN, DUKELSKÝCH HRDINŮ 345	
MIROSLAV ŠRÁMEK	Ing. ZDENĚK LECHNÝŘ		
INVESTOR :		FORMÁT	A2
Město Lanškroun, nám. J. M. Marků 12, 563 01 Lanškroun		DATUM	IV. 2023
Ohřev TV včetně výměny instalací studené vody č.p. 240, 242, 243, 244, ul. Kollárova, LANŠKROUN		ÚČEL	DPS
ČÁST PROJEKTU : D.1.4.1 - Ohřev TV, úpravy domovního plynovodu a kouřovodu		ČÍS. ZAK.	2023/inv.
VÝKRES :		MĚŘÍTKO :	Č.VÝKRESU :
SCHÉMA ZAPOJENÍ		---	D1.4.1 - 04