



PŮDORYS 1.NP

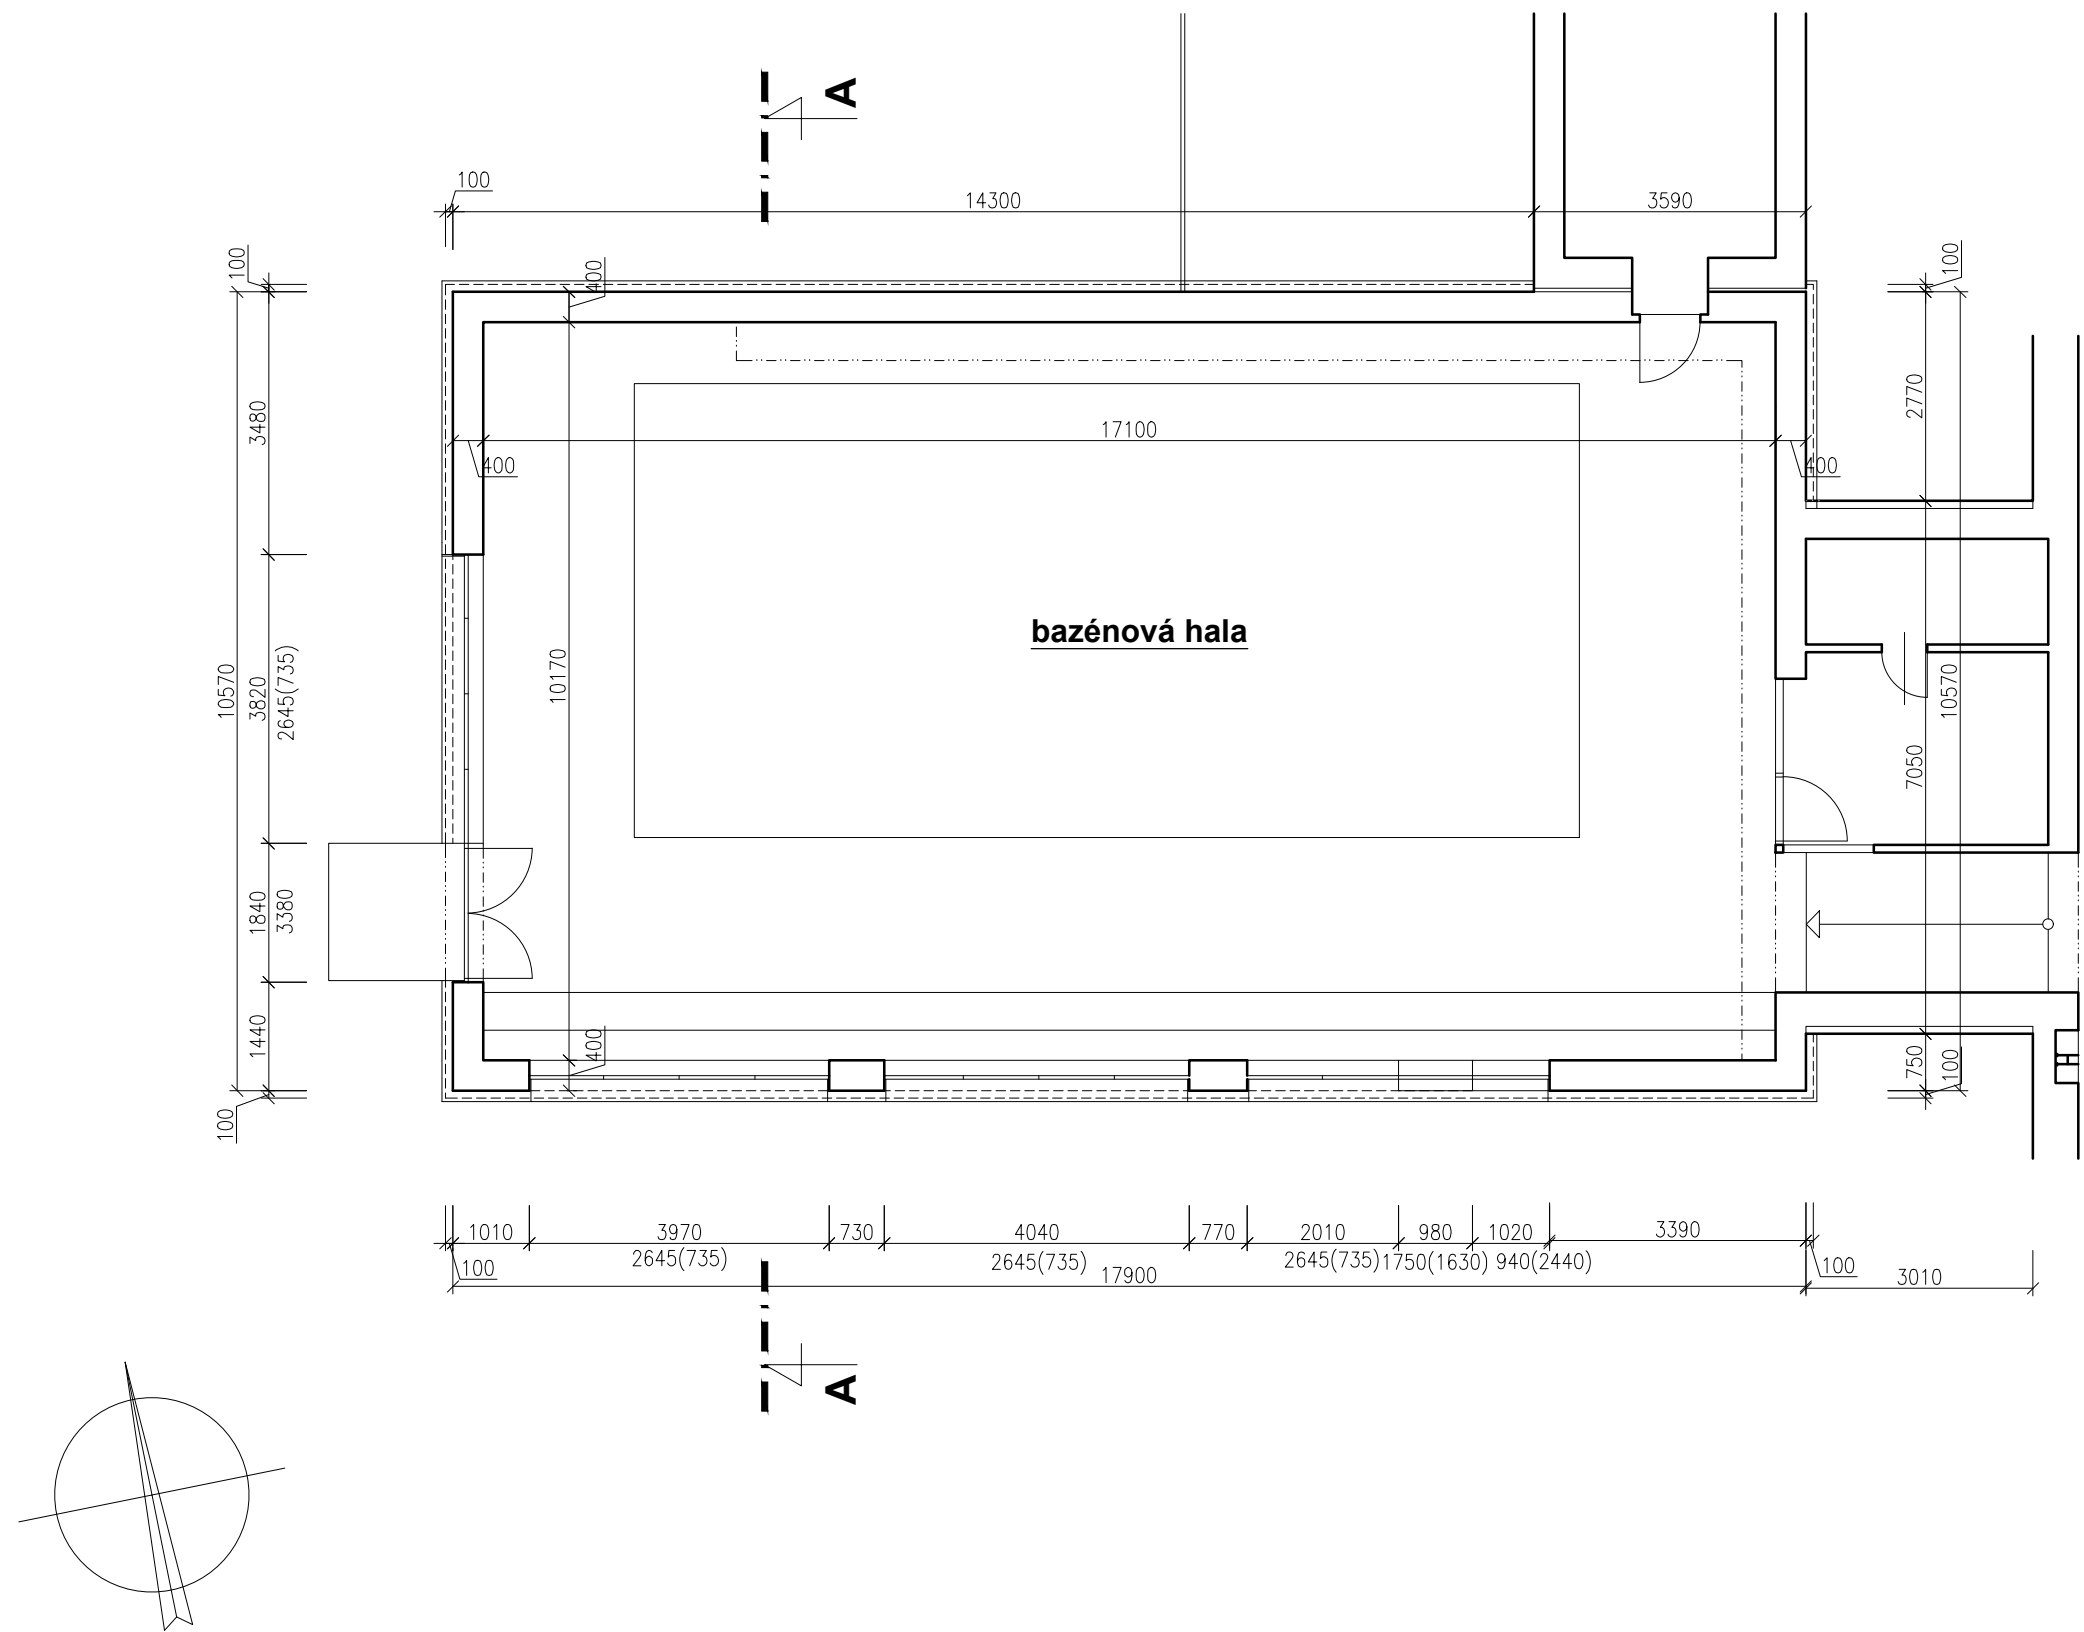

ŘEZ AA

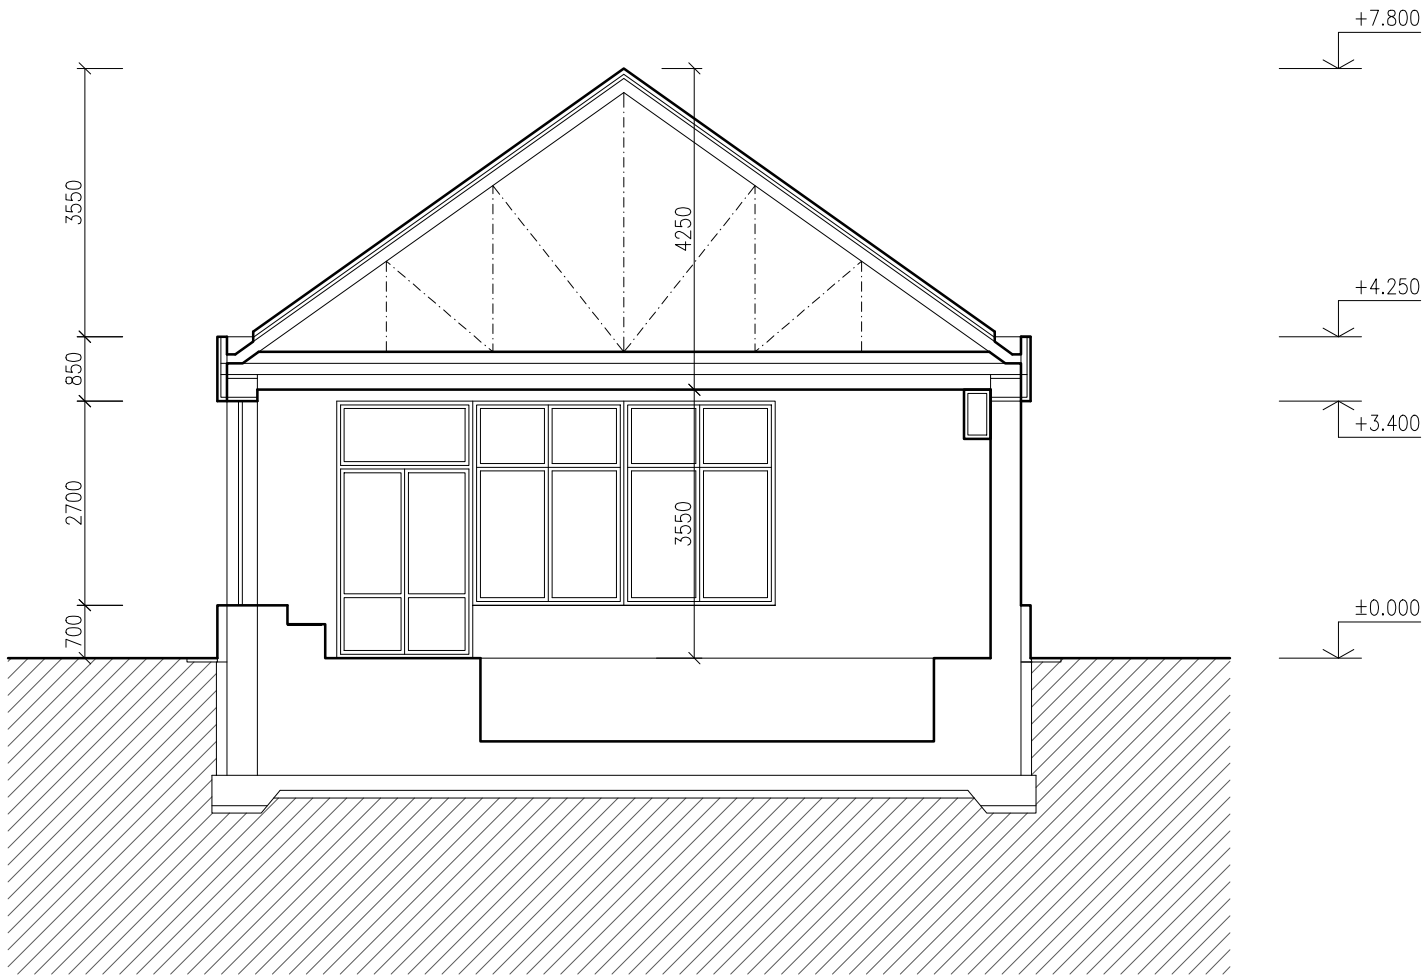

PŮDORYS 1.NP A ŘEZ AA
SOUČASNÝ STAV

1 : 100

Popis stávajících konstrukcí viz Souhrnná technická zpráva a
Technická zpráva.

±0.000 = stávající úroveň podlahy 1.np

svoboda.plan

svoboda.plan s.r.o.
561 53 Dolní Čermná 391

e-mail: info@svobodaplan.cz

autor návrhu

odp. projektant

projektant části

Ing. Jiří Svoboda

název stavby :

ZŠ Dobrovského
oprava střechy a fasády budovy bazénu

místo stavby :
k.ú. Lanškroun, č.parc. st.3466, 3169/1
Dobrovského č.p.630, Lanškroun

stavebník :
Město Lanškroun
nám. J. M. Marků 12, Lanškroun-Vnitřní Město, 56301 Lanškroun

stupeň PD

DPS

datum

06/2024

stavební objekt :

část projektové dokumentace :
D.1.1 ARCHITEKTONICKÉ A STAVEBNÍ ŘEŠENÍ

název výkresu :
PŮDORYS 1.NP A ŘEZ AA - SOUČASNÝ STAV

A4

měřítko

výkres č.

4

1 : 100

paré č.

D.1.1.1

VEŠKERÉ ROZMĚRY JE NUTNÉ PŘED REALIZACÍ OVĚŘIT !