

Navrhovaná opatření :

OPRAVA STŘECHY BAZÉNOVÉ HALY

- odstranění původní krytiny z vláknocementových šablon (bez azbestu), vč. bednění
- odstranění původního obkladu konstrukce atiky vč. PVC fólie žlabu
- úprava konstrukce atiky s novým bedněním a PVC fólií
- nová střešní krytina z plechových maloformátových šablon, větrací štěrby u okapu (pod krytinu i do podstřešního prostoru) hřebene i nároží střechy, veškeré klempířské prvky a doplňky
- osazení nového nezatepleného výlezového okna do podstřešního prostoru
- kontrola stavu parozábrany ve skladbě podhledu a případná oprava, původní tepelná izolace podhledu - kontrola stavu a doplnění pojistné hydroizolační fólie
- doplnění tepelné izolace kolem zaatikového žlabu

OPRAVA STŘECHY SPOJOVACÍHO KRČKU

- nová skladba střechy od stropní konstrukce, nová střešní vpust'
- nové napojení na sousední stěny
- nové oplechování atiky
- původní násyp kameniva ponechán (sejmutí a vrácení zpět)

VÝMĚNA OKEN A VSTUPNÍCH DVEŘÍ

- výměna oken
- výměna dveří
- nové klempířské prvky
- oprava navazujících vnitřních povrchů

ZATEPLENÍ OBVODOVÝCH STĚN

- zateplení atikové římsy, vč. nadpraží oken a dveří
- zateplení obvodových stěn vč. ostění oken a dveří
- zateplení soklové části stěn s novým betonovým obkladem
- nové klempířské prvky

VENKOVNÍ ÚPRAVY

- přeložení původního okapového chodníku, nové podloží
- nová zpevněná plocha u vstupních dveří

OSTATNÍ

- přeložení a kotvení hromosvodu na povrch nové střechy a fasády, původní zemnění
- odvodnění střechy do původních míst, nové vpusti a odpadní potrubí


Zajištění bezpečnosti při provádění stavebních prací dle platné legislativy.

Nakládání a likvidace s odpady v souladu s platnými právními předpisy.

ZATEPLENÍ OBVODOVÝCH STĚN

- hlavní plocha - ETICS - EPS 100F tl.160mm (XPS do výšky 300mm nad střechu)
- atika - ETICS - EPS 100F tl.160mm (XPS do výšky 300mm nad střechu)
- u severního průčelí nad střechou přístavby doplnění izolace XPS tl. 100mm pro dorovnání lince atiku u stěny nad úrovní střechy
- ostění a nadpraží oken - ETICS - EPS 100F tl.40mm
- parapet oken - ETICS - EPS 100F tl.40mm - sklon od okna
- sokl ETICS - XPS tl.120mm, zesílené kotvení a pancéřovaná výztužná vrstva, lepení betonových obkladových desek

VEŠKERÉ ROZMĚRY JE NUTNÉ PŘED REALIZACÍ OVĚŘIT !

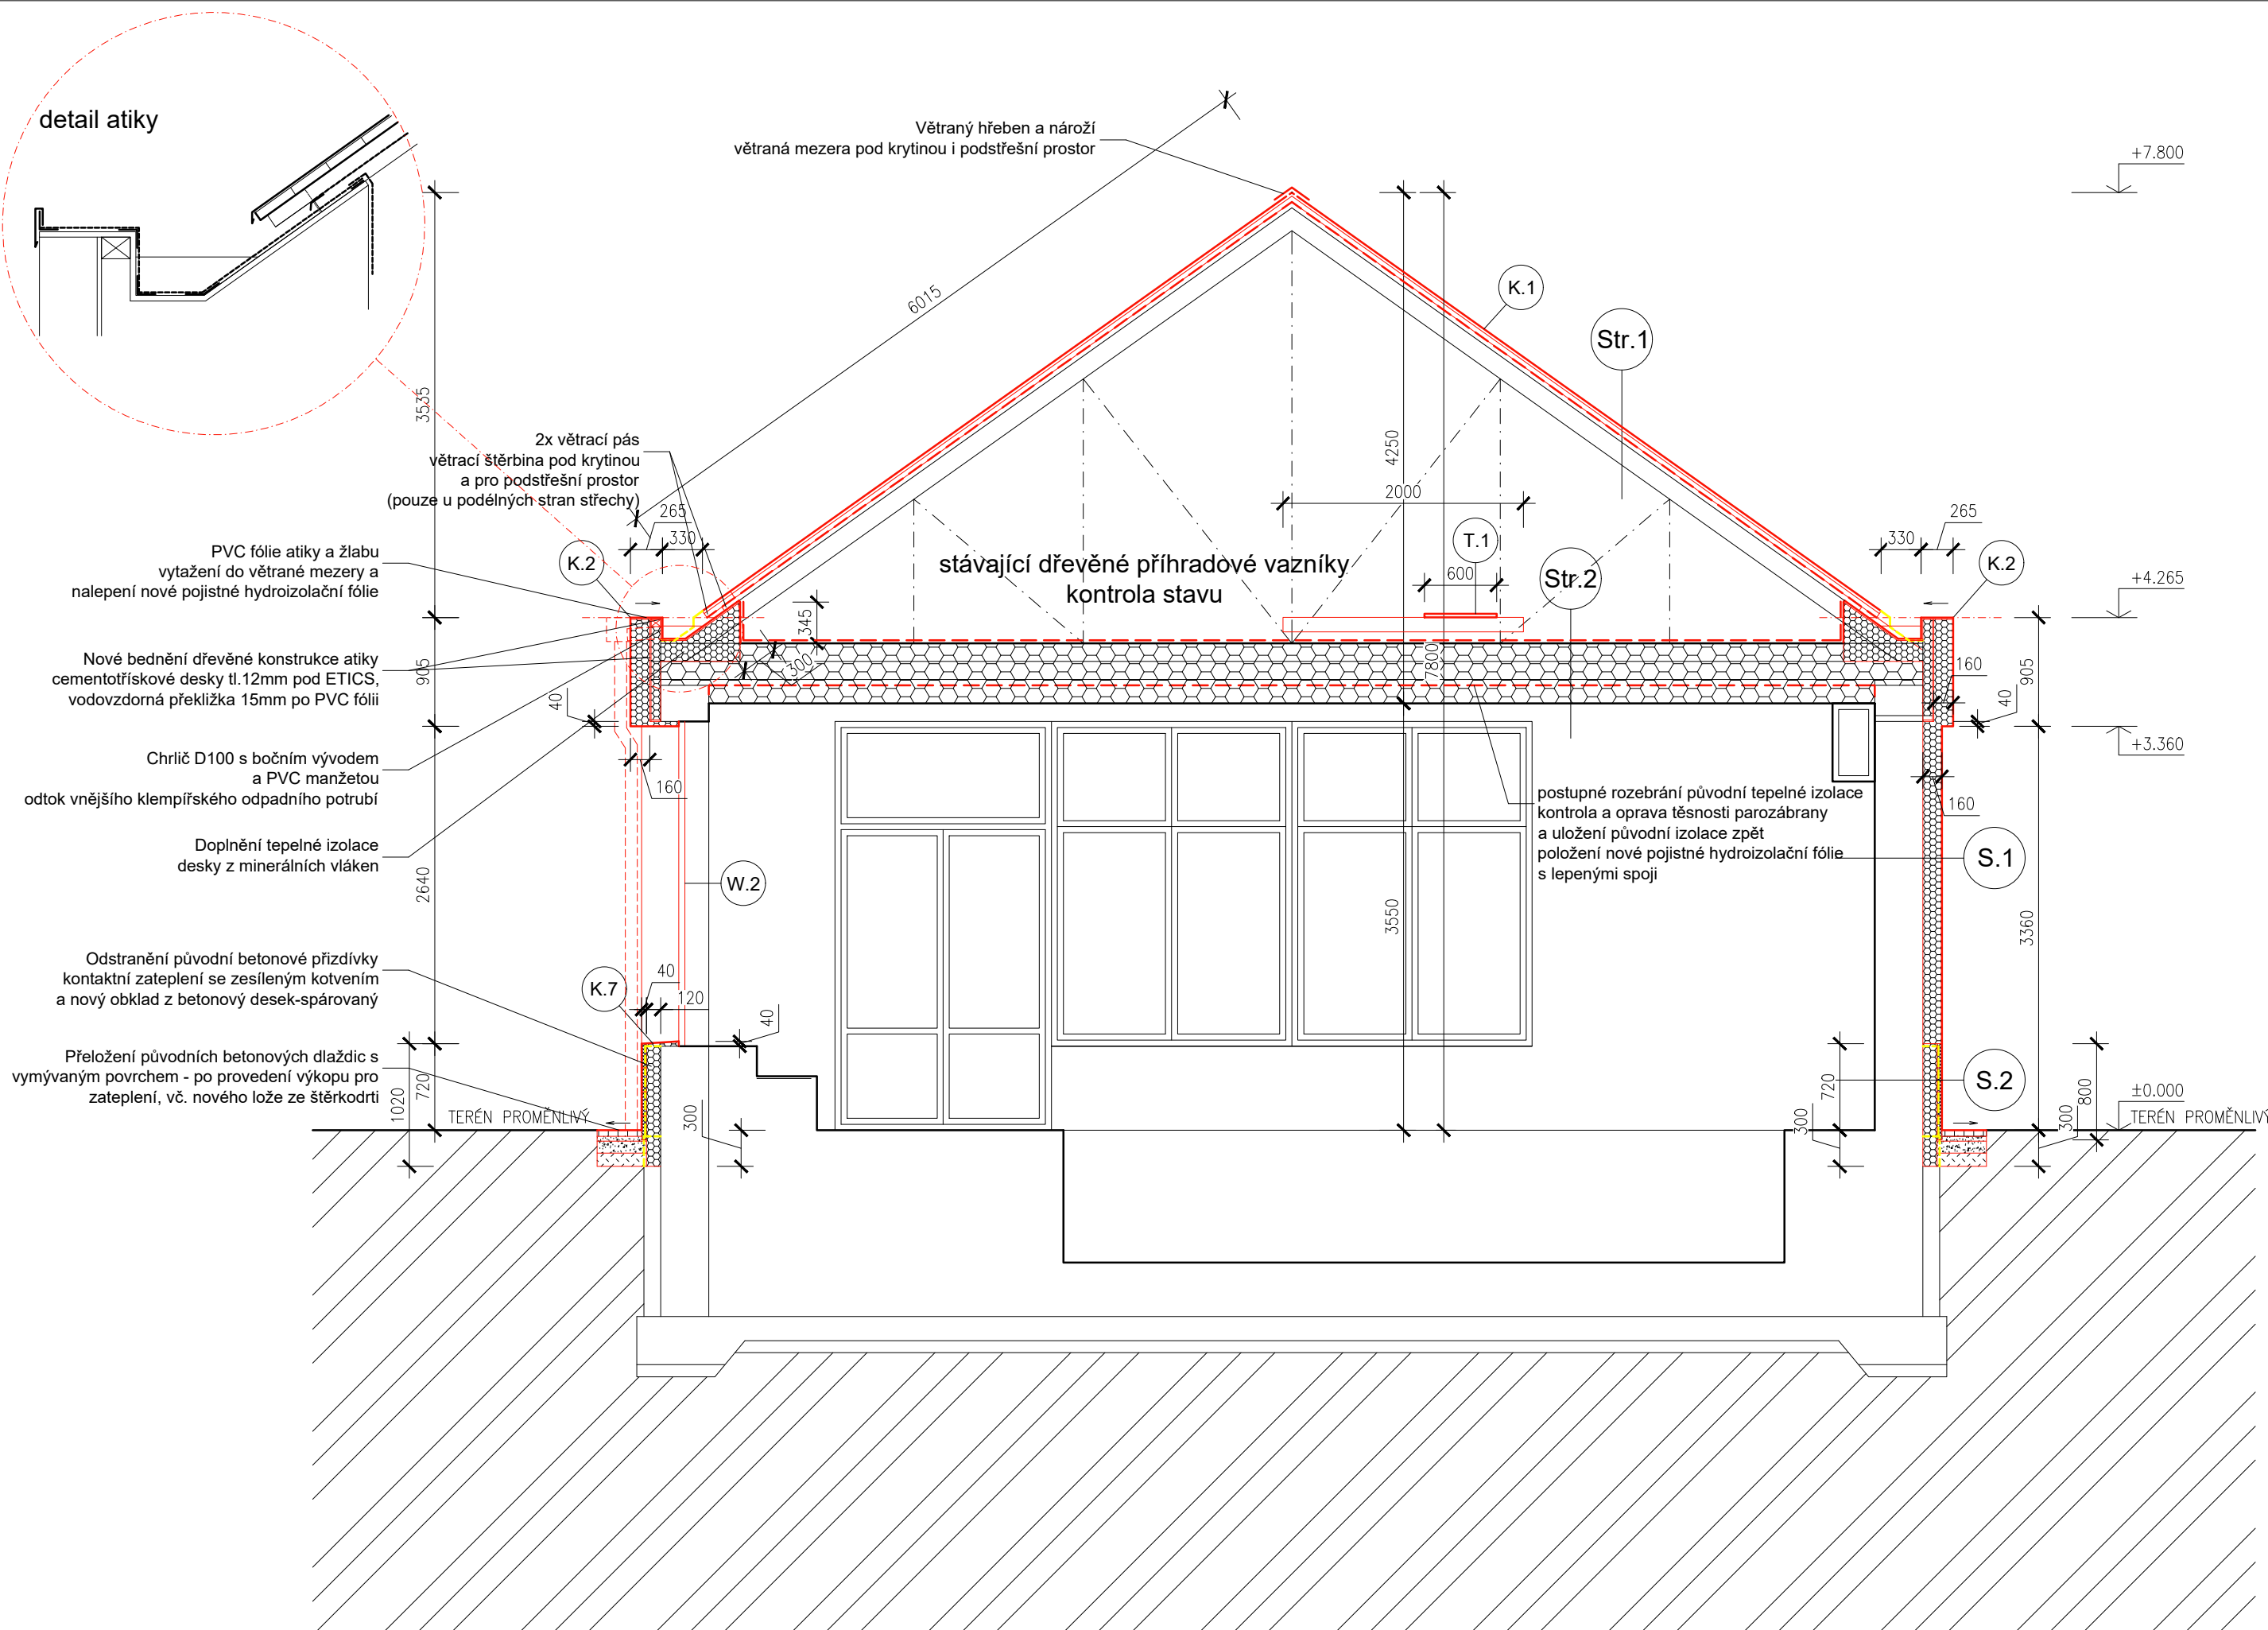


ŘEZ AA

NAVRHOVANÝ STAV

1 : 50

- STÁVAJÍCÍ KONSTRUKCE
- BOURANÉ KONSTRUKCE
- TEPELNÁ IZOLACE EPS/MMW/XPS - DLE SPECIFIKACE
- BETONOVÉ OBKLADOVÉ DESKY
- ROSTLÝ TERÉN
- ŠTĚRK, ŠTĚRKODRŤ - DLE SPECIFIKACE
- HUTNĚNÝ NÁSYP ZEMINY
- BETONOVÁ DLAŽBA

±0.000 = stávající úroveň podlahy 1.np

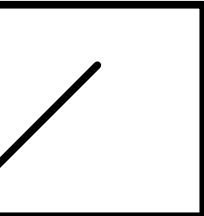	svoboda.plan s.r.o. 561 53 Dolní Čermná 391 e-mail: info@svobodaplan.cz	autor návrhu	
		odp. projektant	Ing. Jiří Svoboda
		projektant části	