



SITUAČNÍ VÝKRES ŠIRŠÍCH VZTAHŮ

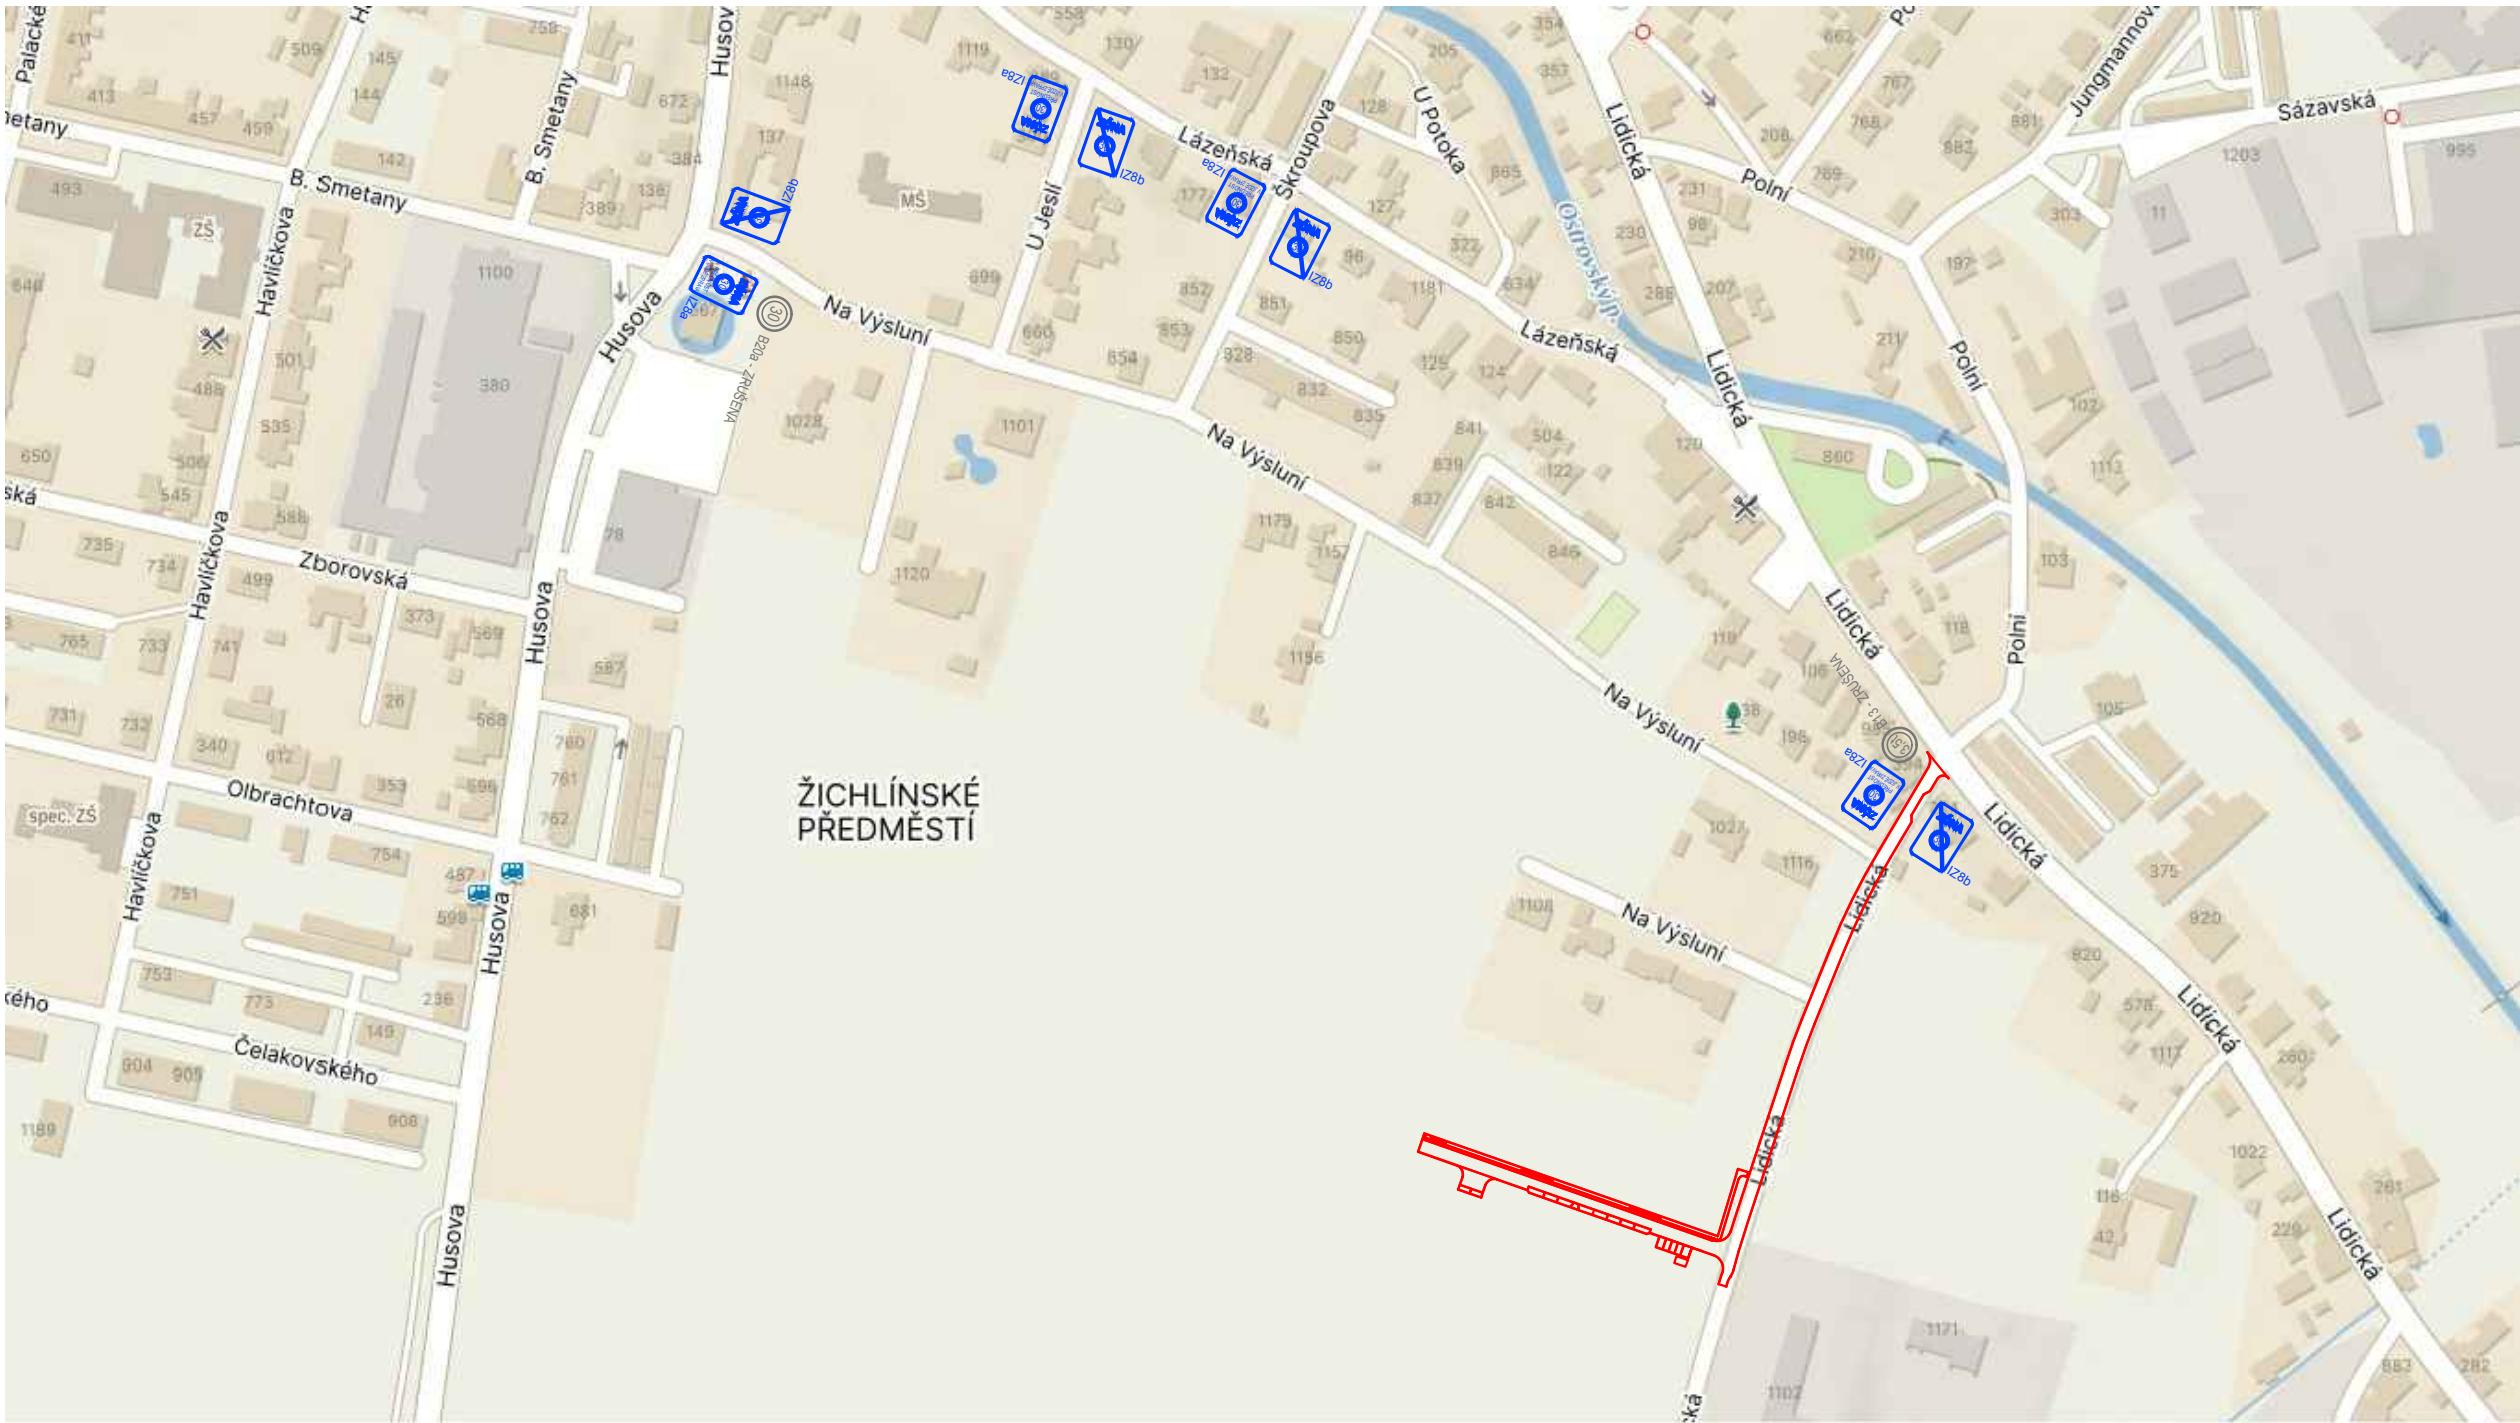

IZ8a

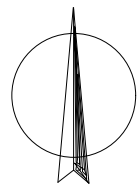

IZ8b

Kreslil:	ING. Š. ŠAFRÁNKOVÁ		<div><b>OPTIMA</b> spol. s r.o. PROJEKTOVÁ, INŽENÝRSKÁ A STAVEBNÍ ČINNOST Žižkova 738, 566 01 Vysoké Mýto tel.: 465 420 911 e-mail: info@optima-vm.cz</div>	
Zpracoval:	ING. Š. ŠAFRÁNKOVÁ			
Zodp. projektant:	ING. Š. ŠAFRÁNKOVÁ			
Hlavní projektant:	ING. B. SHEJBAL			
Technická kontrola:	ING. B. SHEJBAL		Stupeň: DPS	
Kraj: PARDUBICKÝ	Okres: ÚSTÍ NAD ORLICÍ	Obec: LANŠKROUN		
Investor: MĚSTO LANŠKROUN			Zak. č.:	4855 – 24 – 3
Akce: LANŠKROUN - LOKALITA NA VÝSLUNÍ - PROJEKTOVÁ DOKUMENTACE PRO VÝSTAVBU TECHNICKÉ A DOPRAVNÍ INFRASTRUKTURY			Arch. č.:	4187
Objekt:			Datum:	12/2024
Obsah: SITUAČNÍ VÝKRES ŠIRŠÍCH VZTAHŮ - DZ			Formát:	5 A4
			Měřítko:	Číslo příl. výkresu:
			Kóty:	C 1.2