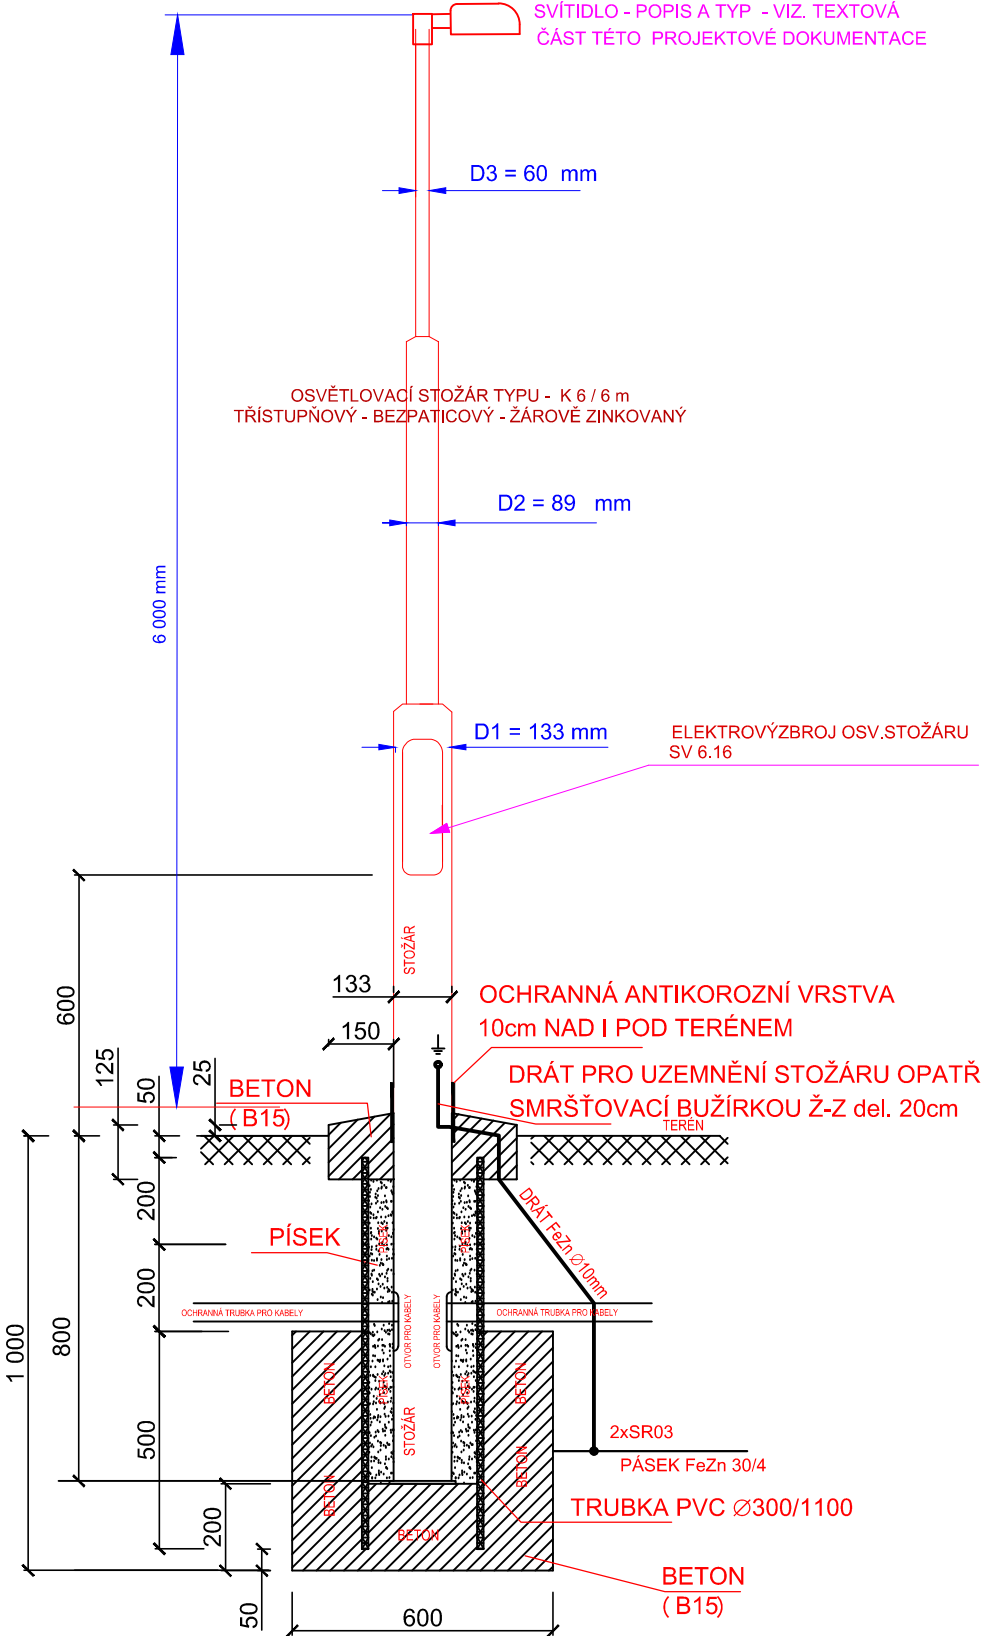
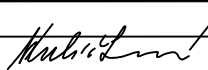

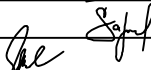



DETAIL OSAZENÍ OSVĚTLOVACÍHO BEZPATICOVÉHO
STOŽÁRU TYPU - K 6 / 6 vč. BETONOVÉHO ZÁKLADU



SO 401.1

Kreslil:	KUBIČKOVÁ		<div>OPTIMA spol. s r.o. PROJEKTOVÁ, INŽENÝRSKÁ A STAVEBNÍ ČINNOST Žižkova 738, 566 01 Vysoké Mýto tel.: 465 420 911 e-mail: info@optima-vm.cz</div>		
Zpracoval:	KUBIČKOVÁ				
Zodp. projektant:	ING. Š. ŠAFRÁNKOVÁ				
Hlavní projektant:	ING. B. SHEJBAL				
Technická kontrola:	ING. B. SHEJBAL				
Kraj:	PARDUBICKÝ	Okres: ÚSTÍ NAD ORLICÍ	Obec: LANŠKROUN		
Investor: MĚSTO LANŠKROUN				Stupeň:	DPS
Akce: LANŠKROUN - LOKALITA NA VÝSLUNÍ - PROJEKTOVÁ DOKUMENTACE PRO VÝSTAVBU TECHNICKÉ A DOPRAVNÍ INFRASTRUKTURY Objekt: SO 401.1 VEŘEJNÉ OSVĚTLENÍ				Zak. č.:	4855 – 24 – 3
				Arch. č.:	4187
				Datum:	09/2024
				Formát:	2A4
Obsah: SPECIFIKACE OSVĚTLOVACÍHO STOŽÁRU				Měřítko:	Číslo příl. výkresu:
				Kóty:	D.401.1.6