
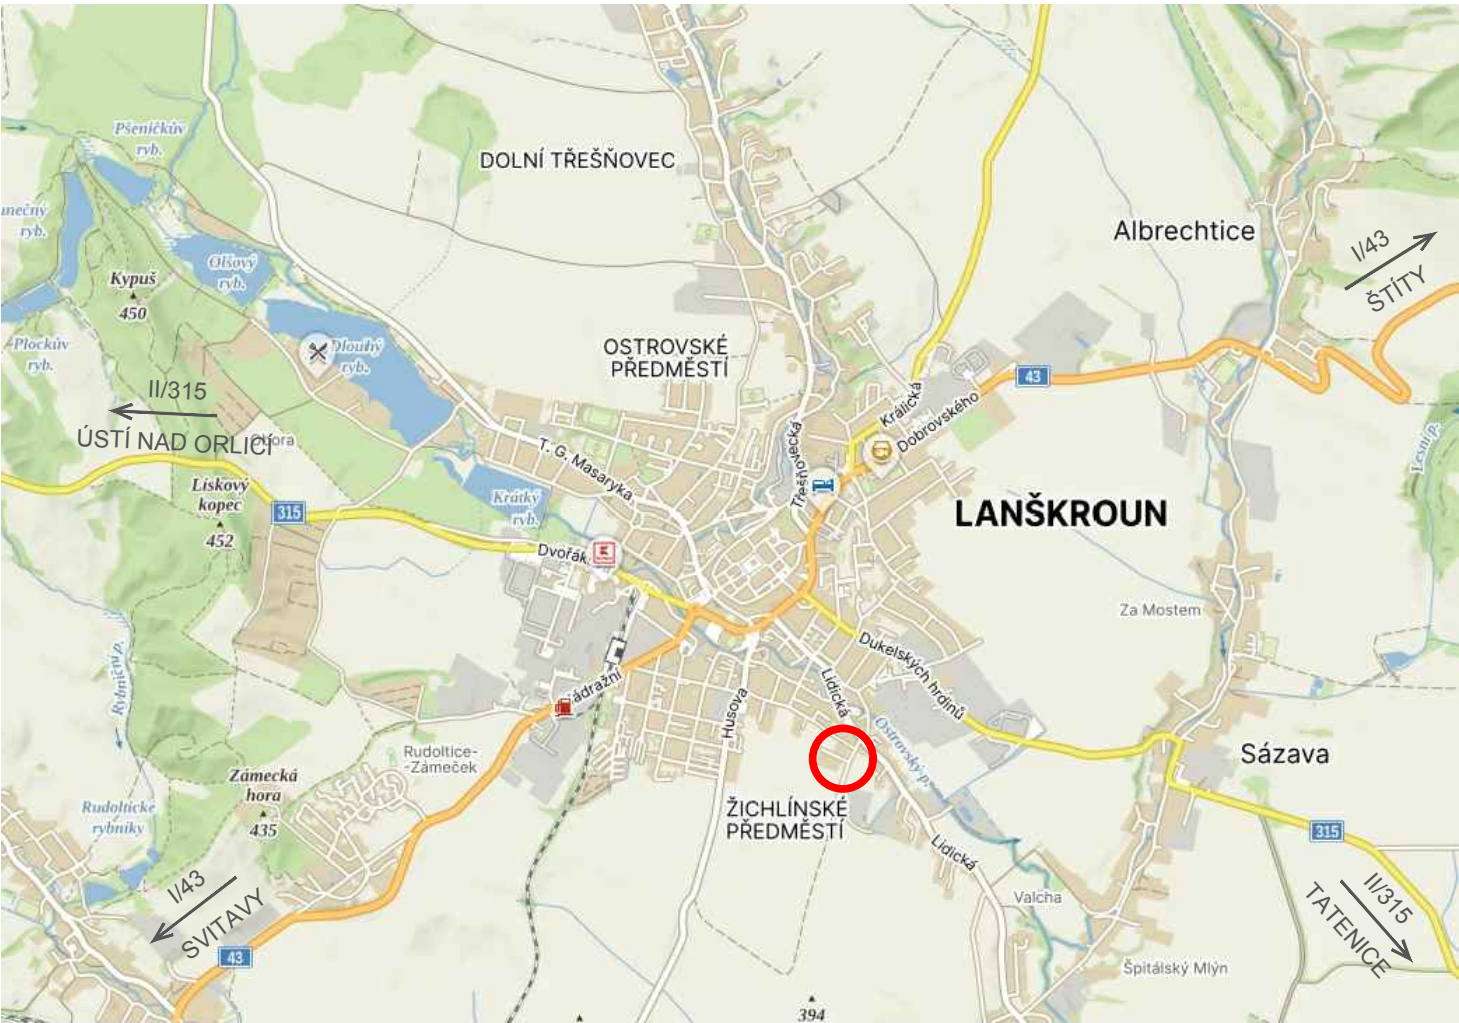


SITUAČNÍ VÝKRES ŠIRŠÍCH VZTAHŮ

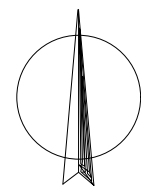

Kreslil:	ING. Š. ŠAFRÁNKOVÁ		<div><div><b>OPTIMA</b></div><div>spol. s r.o.</div><div>PROJEKTOVÁ, INŽENÝRSKÁ A STAVEBNÍ ČINNOST</div><div>Žižkova 738, 566 01 Vysoké Mýto</div><div>tel.: 465 420 911</div><div>e-mail: info@optima-vm.cz</div></div>	
Zpracoval:	ING. Š. ŠAFRÁNKOVÁ			
Zodp. projektant:	ING. Š. ŠAFRÁNKOVÁ			
Hlavní projektant:	ING. B. SHEJBAL			
Technická kontrola:	ING. B. SHEJBAL			
Kraj: PARDUBICKÝ	Okres: ÚSTÍ NAD ORLICÍ	Obec: LANŠKROUN		
Investor: MĚSTO LANŠKROUN			Stupeň:	DPS
Akce: <b>LANŠKROUN - LOKALITA NA VÝSLUNÍ</b> - PROJEKTOVÁ DOKUMENTACE PRO VÝSTAVBU TECHNICKÉ A DOPRAVNÍ INFRASTRUKTURY			Zak. č.:	4855 – 24 – 3
			Arch. č.:	4187
			Datum:	12/2024
			Formát:	5 A4
Objekt:			Měřítko:	Číslo příl. výkresu:
Obsah: <b>SITUAČNÍ VÝKRES ŠIRŠÍCH VZTAHŮ</b>			Kóty:	<b>C 1.1</b>