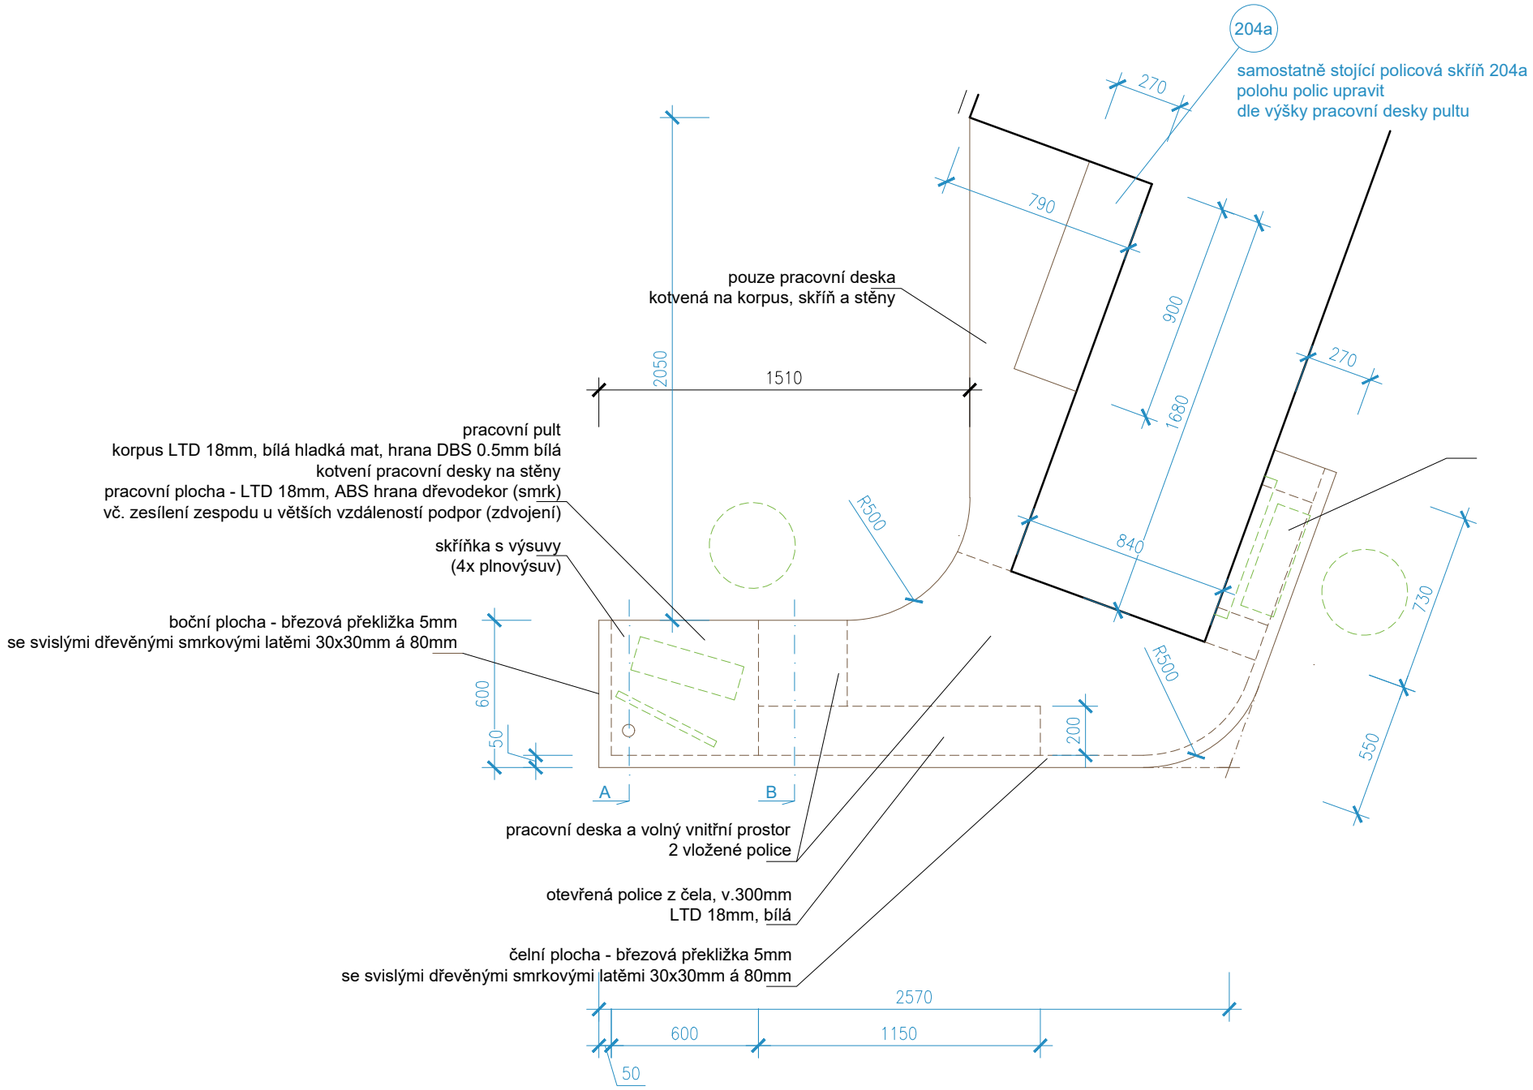


VEŠKERÉ ROZMĚRY BUDOU OVĚŘENY MĚŘENÍM
DODAVATEL PŘEDLOŽÍ VÝROBNÍ SCHÉMA S DETAILY K POTVRENÍ

**architektonická studie**
**výdejní pult 204.c – půdorys, m 1:25**