


SITUAČNÍ VÝKRES

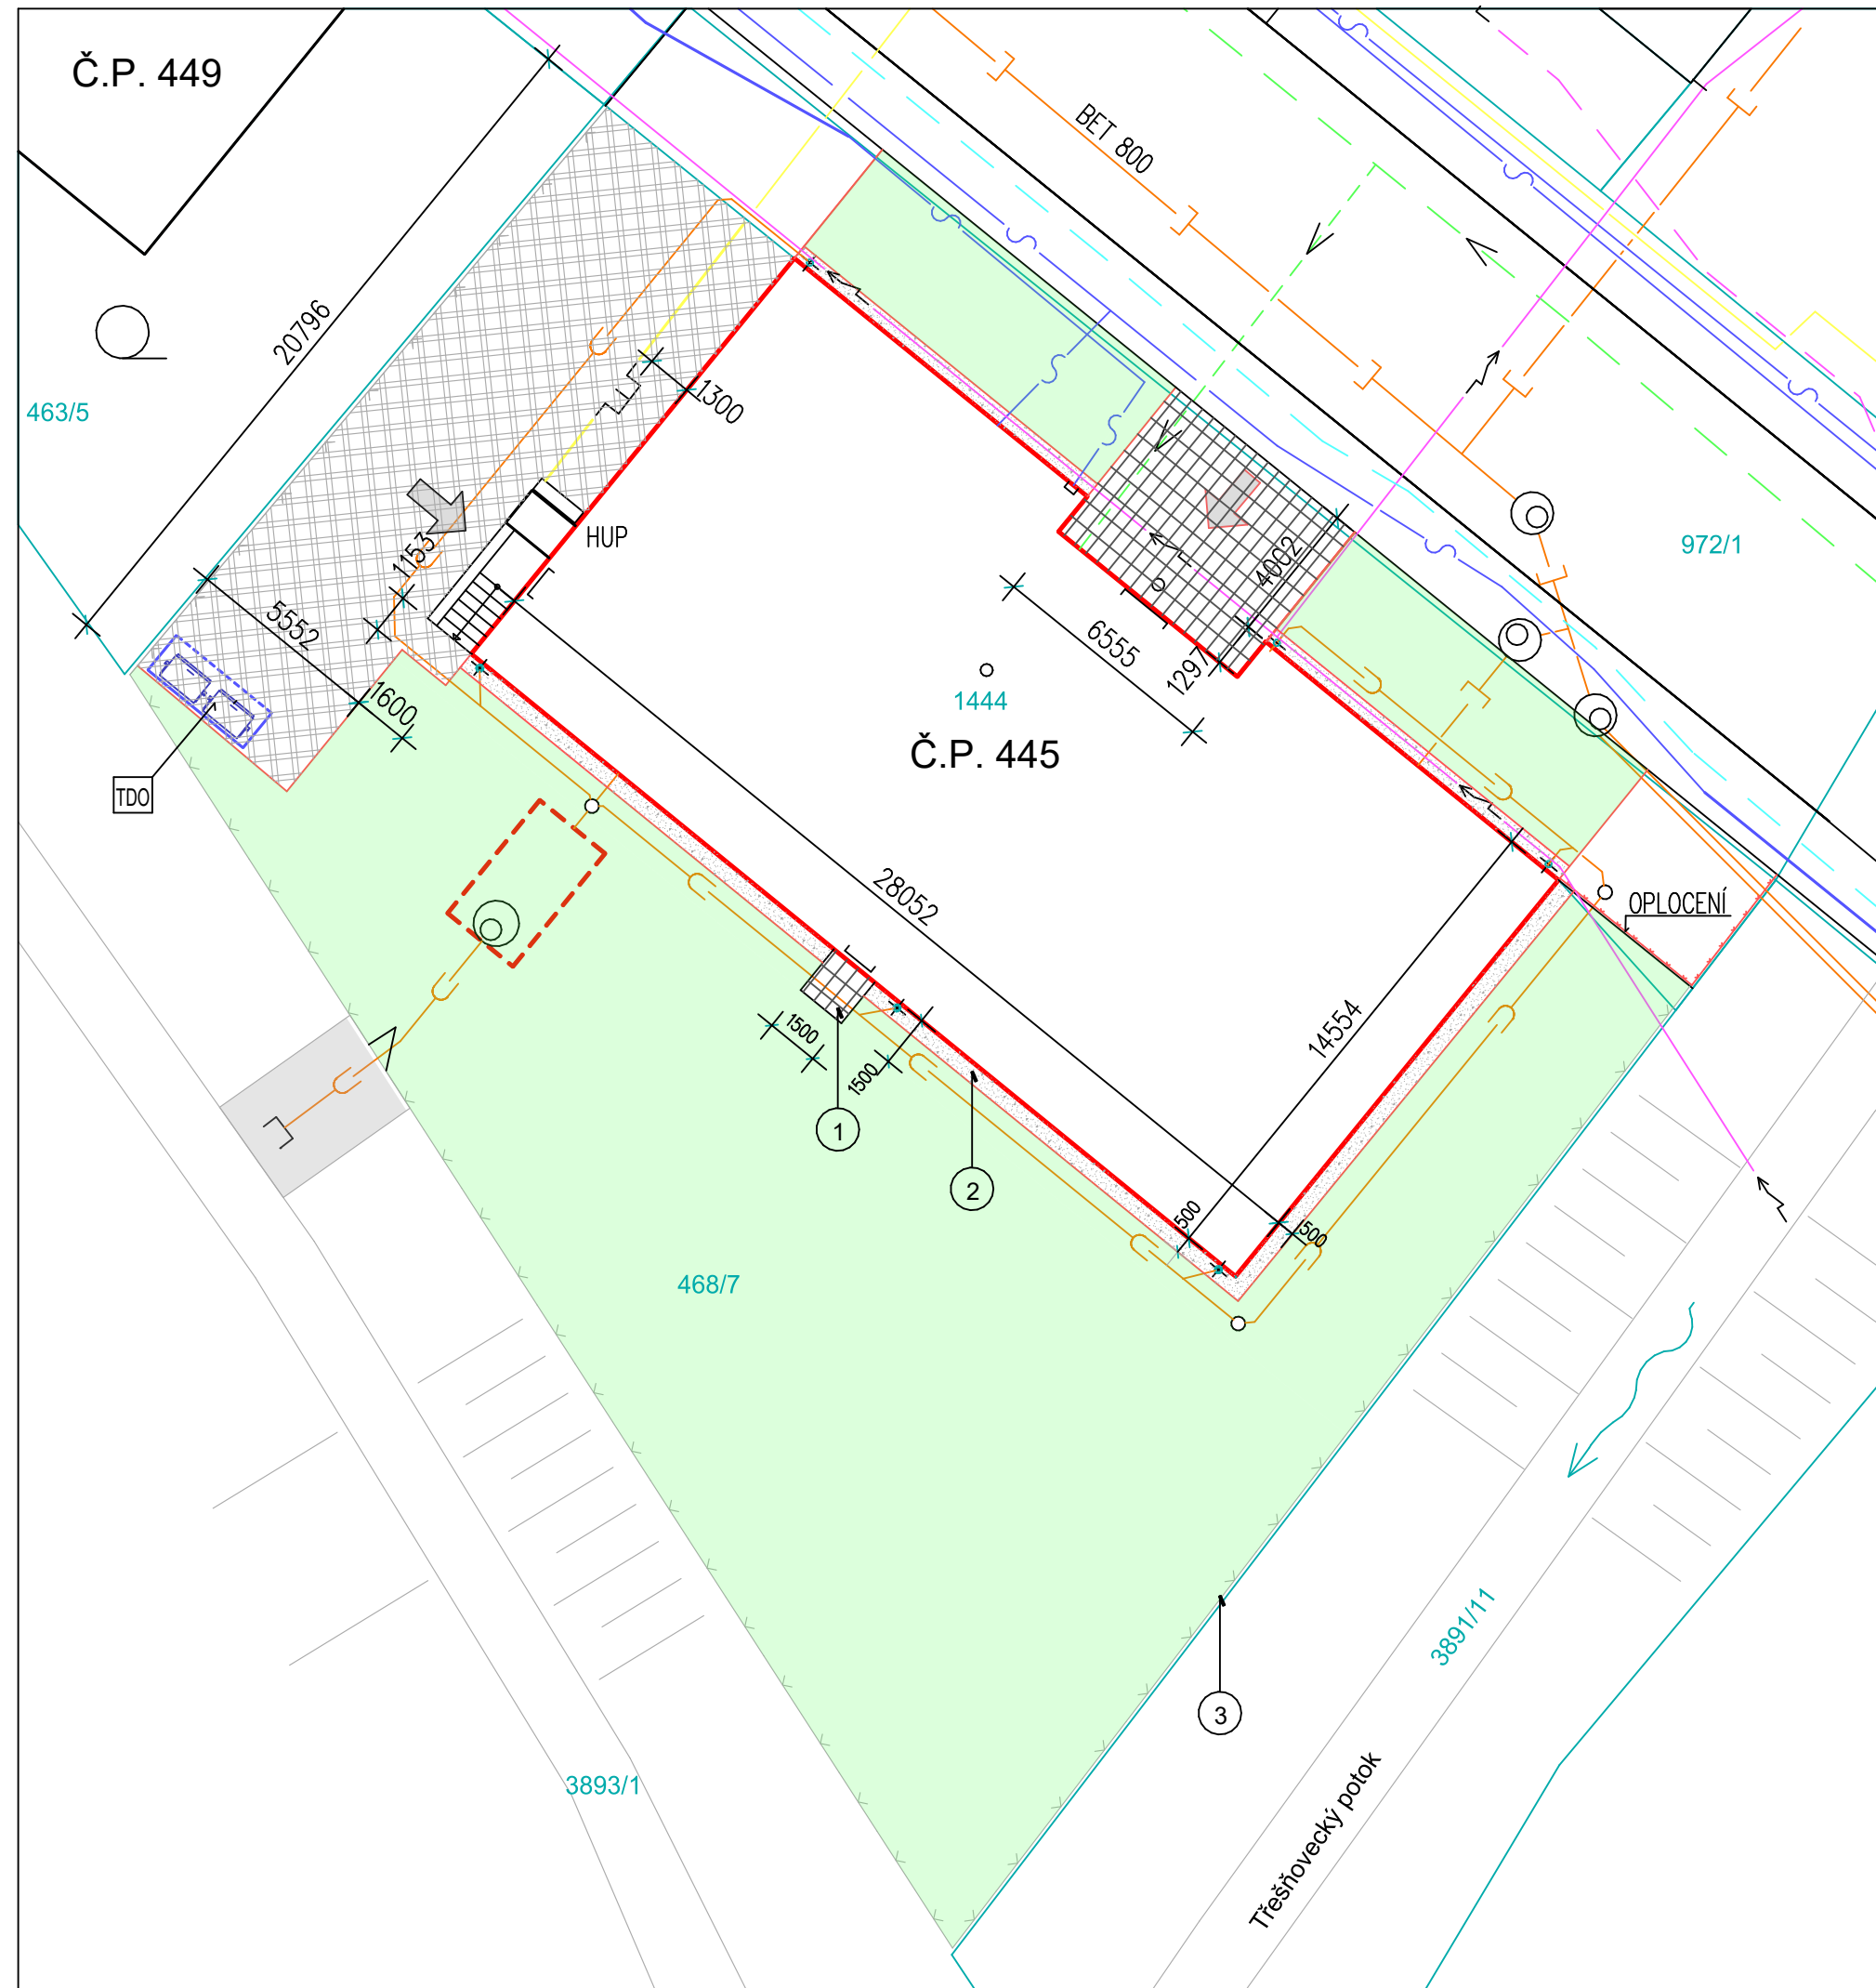


LEGENDA :


- | TDO | PROSTOR PRO UMÍSTĚNÍ KONTEJNERŮ TDO |
|-----|--|
| 1 | ZPEVNĚNÁ PLOCHA PŘED VSTUPEM NA ZAHRADU 1,50 x 1,50 M, LEMOVÁNÍ ZÁHONOVÝM OBRUBNÍKEM S BETONOVOU OPRAVOU, UPRAVENO DLAŽBOU SHODNOU S DLAŽBOU PŘED HLAVNÍM VSTUPEM VČETNĚ PODKLADNÍCH VRSTEV. |
| 2 | NÁSYP ŘÍČNÍHO KAČÍRKU VRSTVY O TL. 100 MM OKOLO OBJEKTU NA MULČOVACÍ FÓLII.
SÍRKA NÁSYPU 500 MM, LEMOVÁNÍ ZÁHONOVÝM OBRUBNÍKEM. |
| 3 | STÁVAJÍCÍ OPLOČENÍ PLETIVÉ BUDE OPRAVENO – NAHAZENO NOVÝM POPLASTOVANÝM PLETIVEM VÝŠKA 1,60 M S NOVÝMI OCELOVÝMI SLOUPKY A BETONOVÝMI PODHRABOVÝMI DESKAMI VÝŠKY 300 MM. DĚLKA OPLOČENÍ 100 bm + VSTUPNÍ UZAMKATELNÁ BRÁNA 0,90 m V MÍSTĚ VÝSTUPNÍHO OBJEKT. |

LEGENDA :


ZAHRADA BUDE PO DOKONČENÍ PRACÍ NA OBJEKTU ZPĚTNĚ ZATRAVNĚNA. STÁVAJÍCÍ (550 m2), KEŘE BUDOU UPRAVENY PROŘEZÁNÍM.

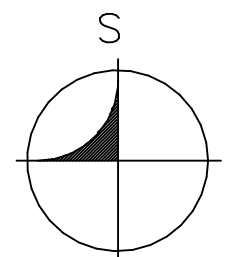


ULIČNÍ PLOCHA - STÁVAJÍCÍ STAV + BOURÁNÍ

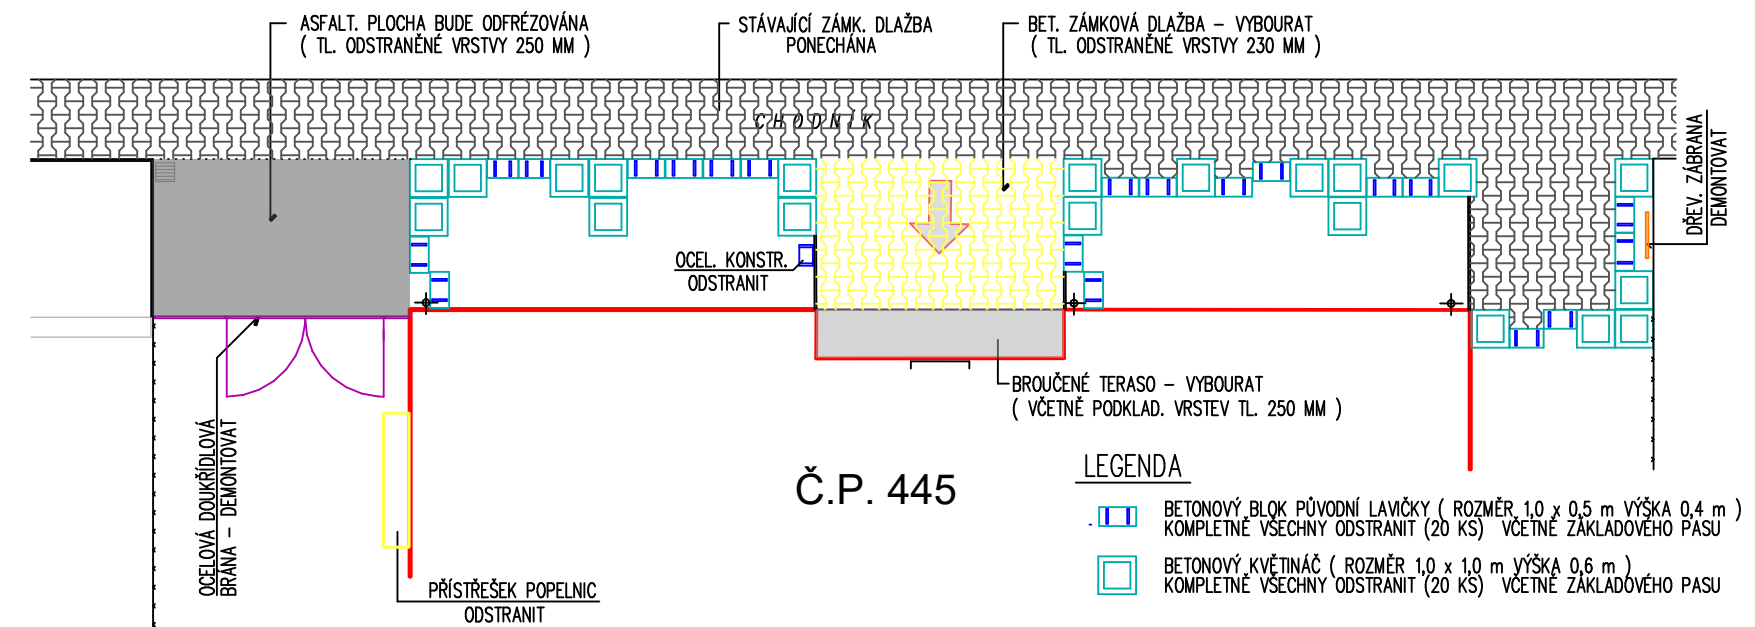

ULIČNÍ PLOCHA - NAVRŽENÉ ÚPRAVY

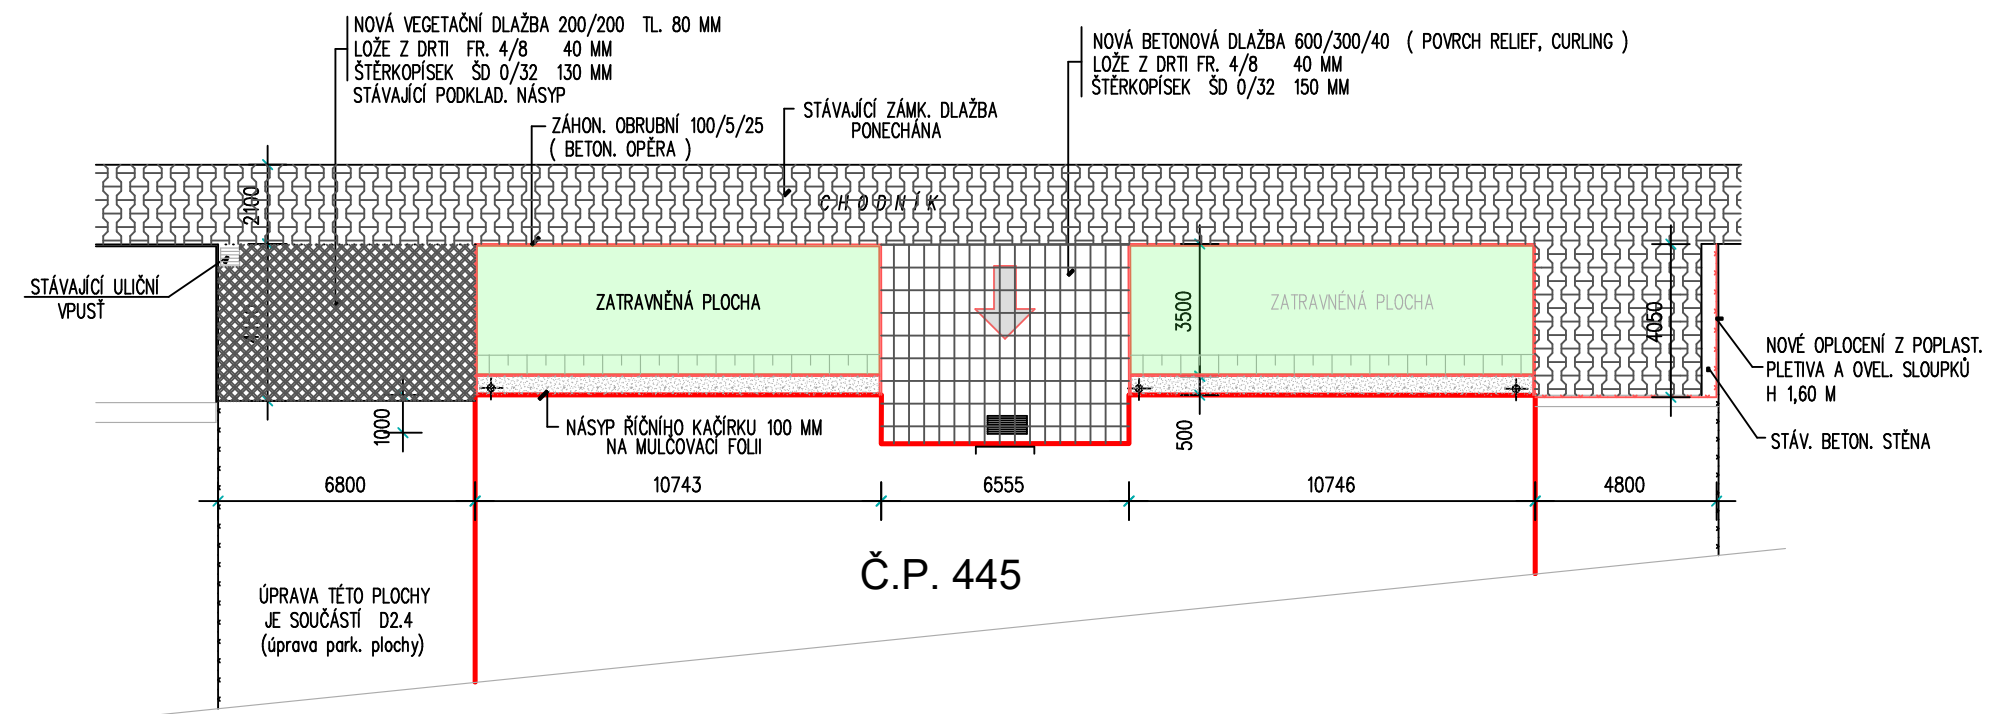

DATUM REVIZE REVISION DATE	VYPRAČOVANÉ CREATED BY	VYDAL ISSUED BY	POPIS REVIZE REVISION DESCRIPTION

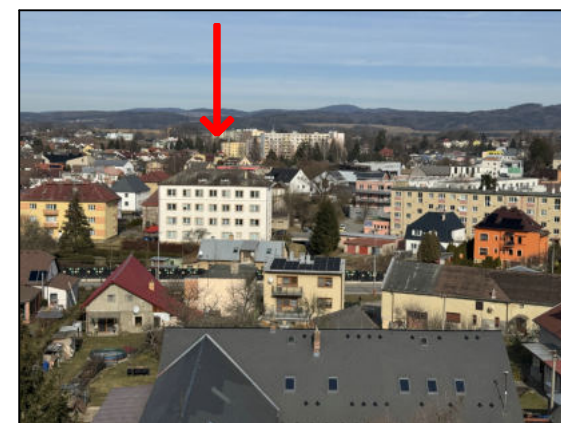

INVESTOR / OBJEDNATEL :		NÁZEV AKCE :	
MĚSTO LANŠKROUN nám. J.M.Marků 12 563 01 Lanškroun IČ 00279102		PŘESTAVBA ŠKOLY NA BYTOVÝ DŮM Lanškroun, ul. Kollárova č.p. 445	
ARCHITEKTONICKÝ NÁVRH + GENERÁL. PROJ. :		STUPEŇ DOKUMENTACE	
		DOKUMENTACE PRO REALIZACI STAVBY	
NĚMEC - projektce, s.r.o. Duk. Hrdinů 345, Lanškroun www.nemec-projektce.cz		ČÁST PROJEKTU :	
PROJEKTANT ČÁSTI :		D1.1 ARCHITEKTONICKÉ A STAVEBNÍ ŘEŠENÍ	
NĚMEC - projektce, s.r.o. Duk. Hrdinů 345, Lanškroun www.nemec-projektce.cz		NÁZEV PŘÍLOHY :	
ZODPOVĚDNÝ PROJEKTANT :		VENKOVNÍ ÚPRAVY	
Ing. Antonín Němec		DATUM 1.VYDÁNÍ : III. 2025	
VYPRACOVAL :		DATUM VYDÁNÍ : III. 2025	
Ing. Antonín Němec		ZAKÁZKA Č. : 2025.1782	
		PARÉ : 	
		STUPEŇ PD : DRS	
		FORMÁT : A2	
		MĚŘÍTKO : 1 : 200	