

ŘEZ

KE KOTLŮM


OD KOTLŮ

ÚT - SPOLEČNÉ PROSTORY  
KE STOUPAČCE S3


EXPANZE  
NAPÁJECÍ VODA  
DÁVKOVÁNÍ CHEM.

K OHŘÍVAČI TV

OD OHŘÍVAČE TV

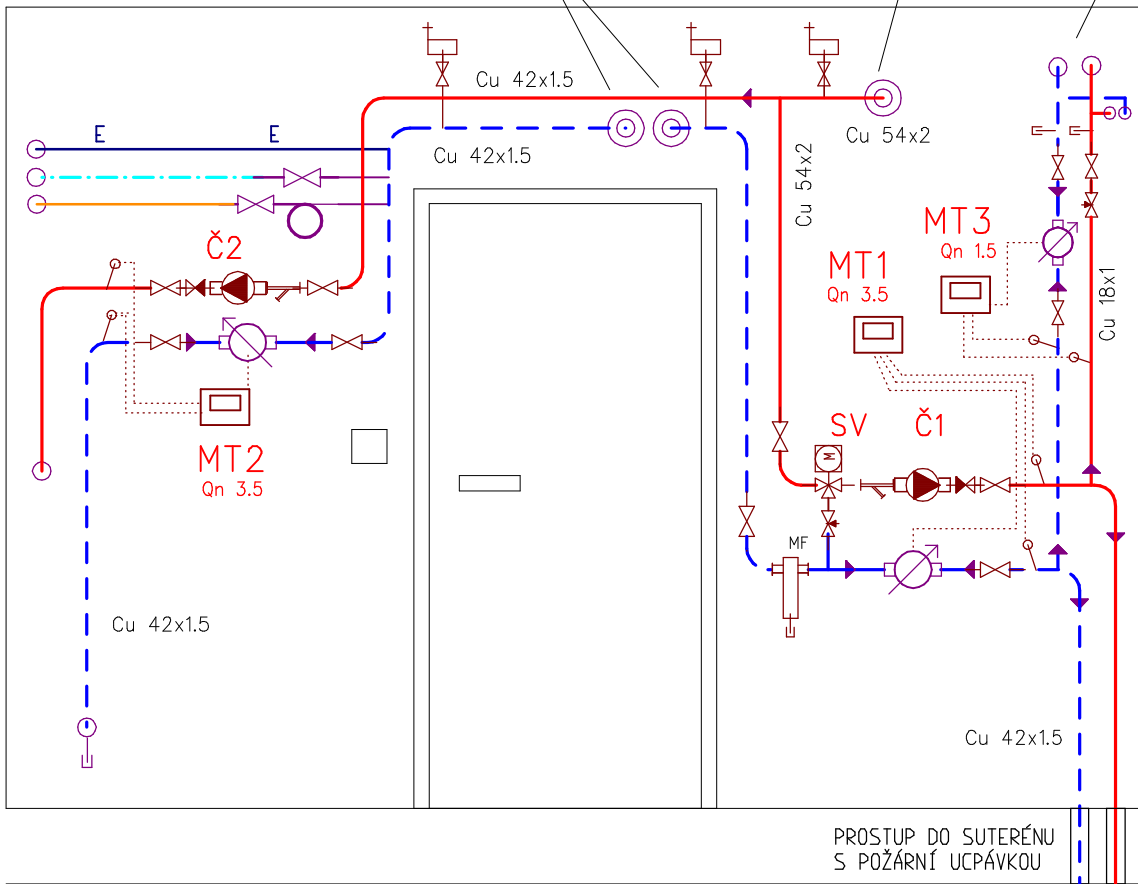

PŮDORYS KOTELNY

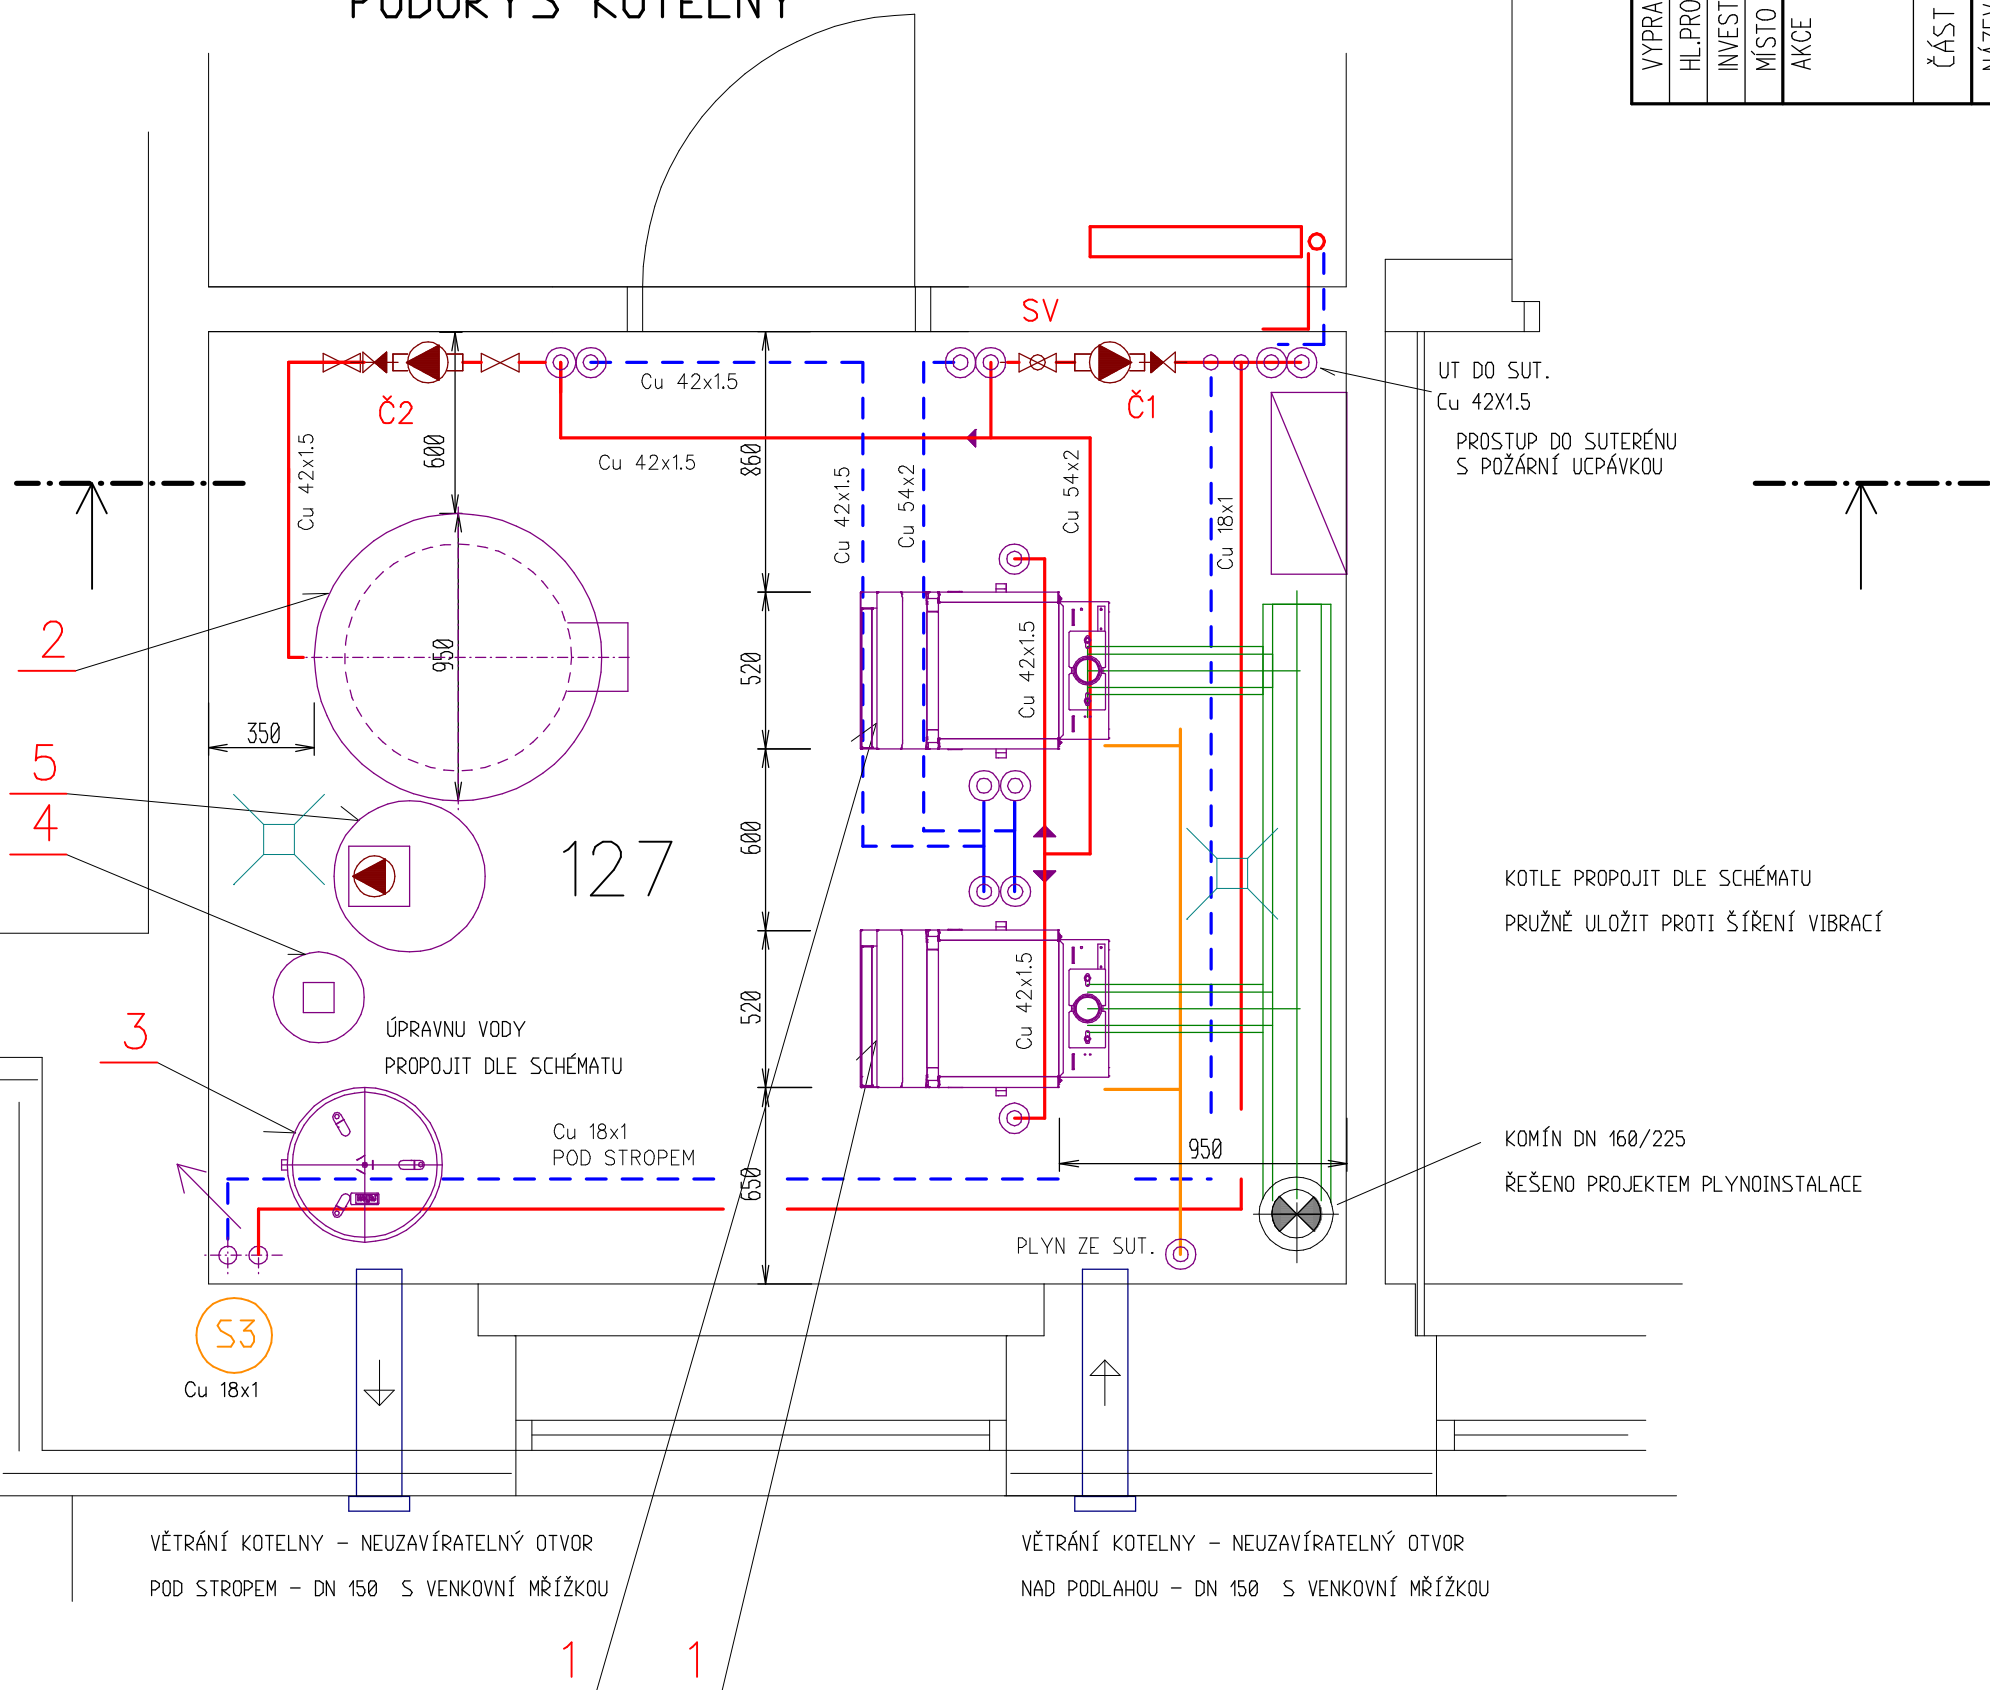

VYPRACOVAL HL.PROJEKTANT INVESTOR MÍSTO STAVBY AKCE	Jiří Kamenický	ZODP.PROJEKTANT	Jiří Kamenický
	NĚMEC – projekce, s.r.o., Duk. Hrdinů 345, Lanškroun		
	Město Lanškroun, nám. J.M.Marků 12, Lanškroun		
	Lanškroun		
PŘESTAVBA ŠKOLY NA BYTOVÝ DŮM ul. Kollárova 445, Lanškroun			
ČÁST	D1.2.4 VYTÁPĚNÍ		
NÁZEV VÝKRESU	Detail kotelny		
ÚČEL		DPS	
DATUM		srpen 2025	
ARCH.Č.			
MĚŘÍTKO		Č. VÝKRESU	
1:25		D1.2.4.09	