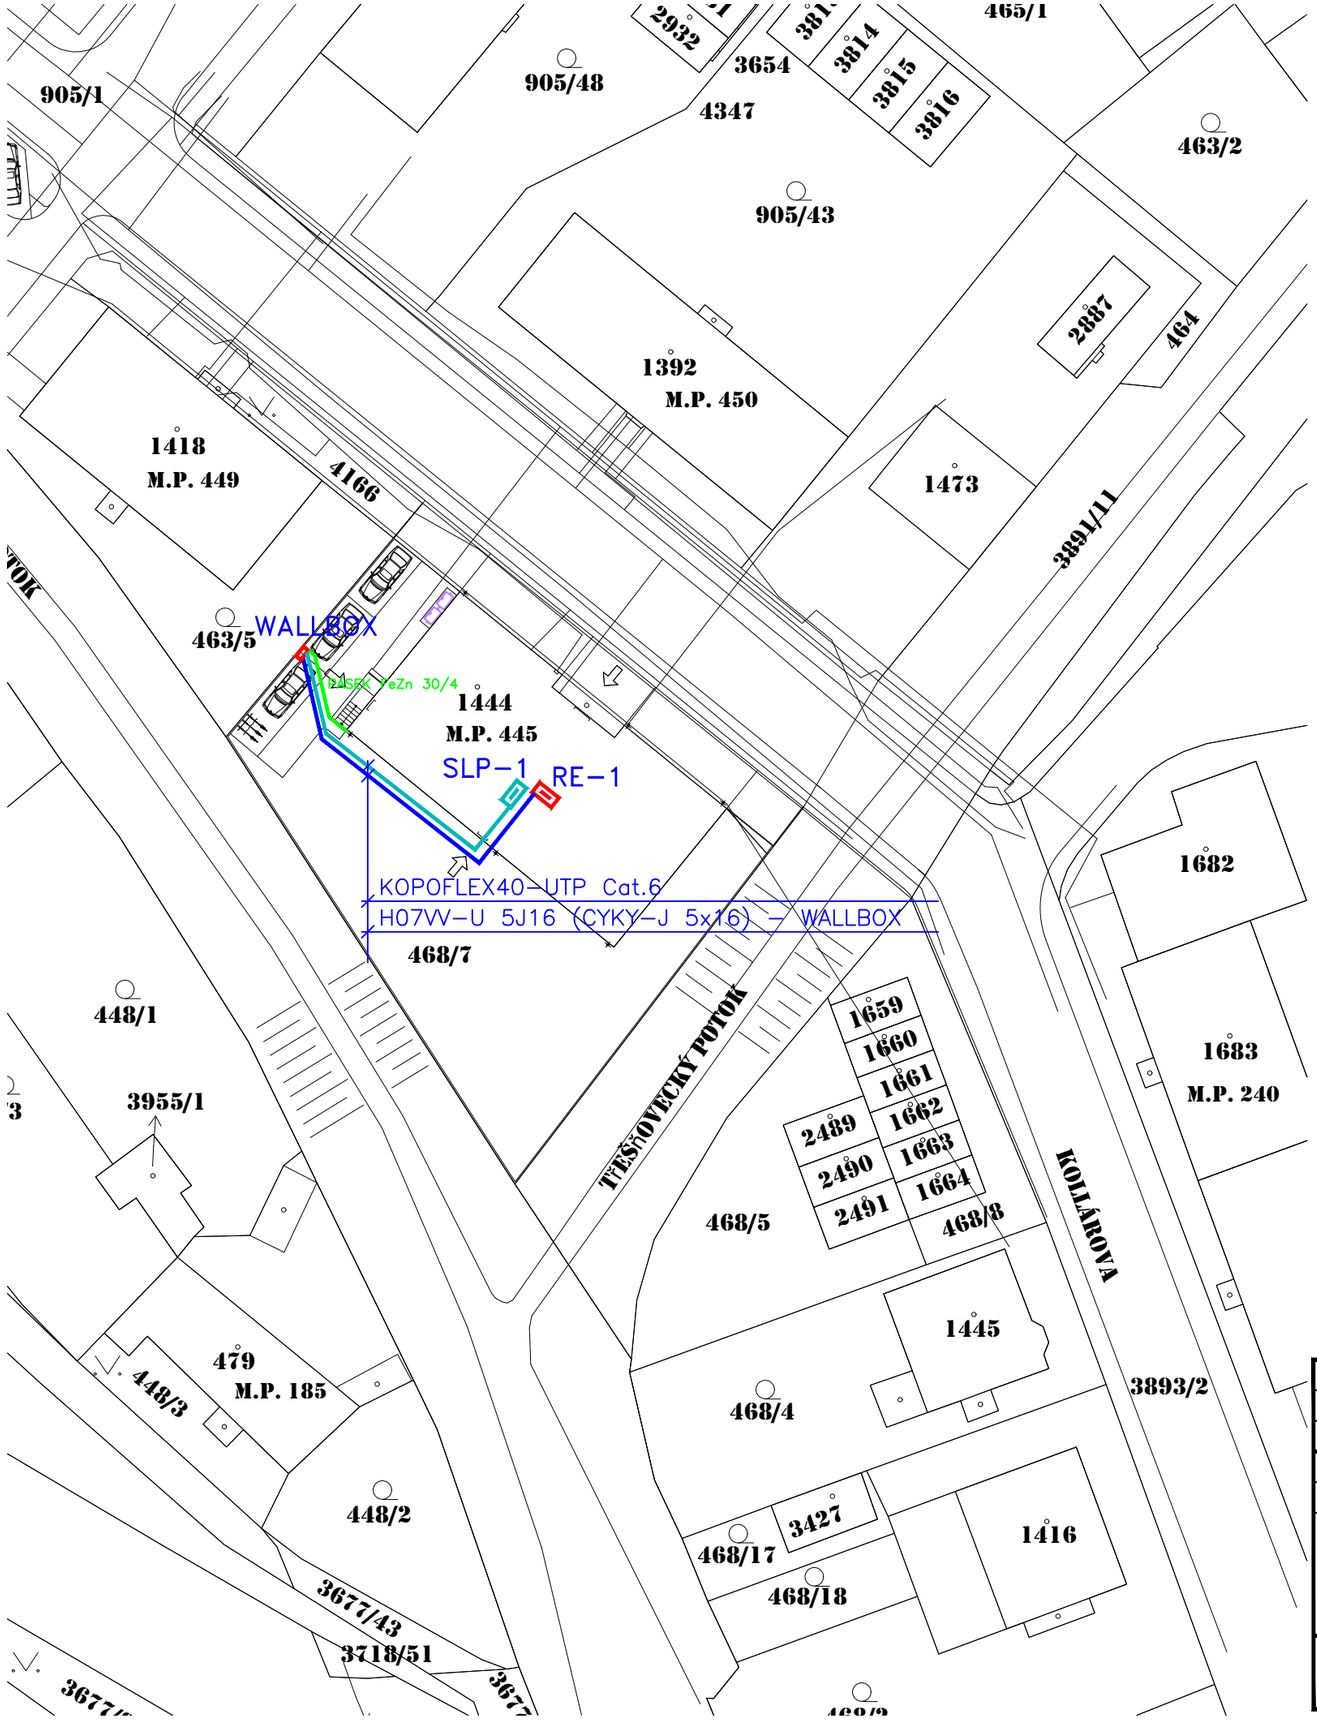

CHARAKTERISTICKÉ ŘEZY

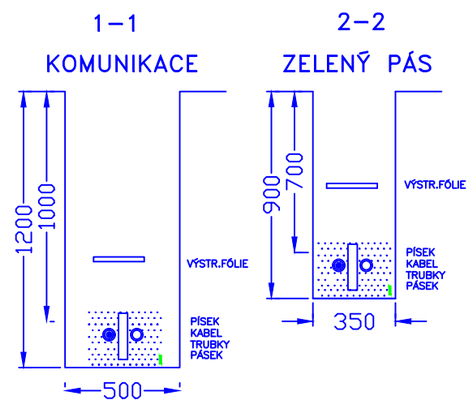

LEGENDA

RE-1 – ROZVÁDĚČ
SLP-1 – SKŘÍŇ SLABOPROUDU
WALLBOX – DOBÍJENÍ 2xELEKTROMOBILU 3,7-22kW 400V

UPOZORNĚNÍ!!!

- PŘED ZAHÁJENÍM ZEMNÍCH PRACÍ JE NUTNO VYTYČIT VŠECHNA STÁVAJÍCÍ PODZEMNÍ VEDENÍ A V PRŮBĚHU PRACÍ DBÁT, ABY NEDOŠLO K JEJICH POŠKOZENÍ
- PŘI STYKU S JINÝM, STÁVAJÍCÍM PODZEMNÍM VEDENÍM JE TŘEBA DODRŽET VZDÁLENOSTI PODLE ČSN 73 6005 A PODMÍNKY SPRÁVCŮ VEDENÍ
- ZEMNÍ PRÁCE SE PROVEDOU PODLE ČSN 73 3050

ULOŽENÍ KABELŮ DLE ČSN 33 2000-5-52 ed.2

- V ZEMI V TRUBCE KOPOFLEX V HLOUBCE 100cm POD POVRCHEM VE VÝKOPU 50x120 cm
- V ZEMI V TRUBCE KOPOFLEX V HLOUBCE 70cm POD POVRCHEM VE VÝKOPU 35x90 cm
- POD OMÍTKOU – ZDĚNÉ KONSTRUKCE

TŘÍDĚNÍ VNĚJŠÍCH VLIVŮ DLE ČSN 33 2000-5-51 ed.3+Z1+Z2

VIZ. PROTOKOL O URČENÍ VNĚJŠÍCH VLIVŮ

SOUSTAVA 3PEN AC 50Hz 400V/TN-C
OCHRANA AUTOMATICKÝM ODPOJENÍM VADNÉ ČÁSTI

Zodp.projektant	Vypracoval	Kreslil	Vedoucí projekce
MICHAL MAREK	MICHAL MAREK		

Kraj: PARDUBICKÝ — Obec: LANŠKROUN

Investor: MĚSTO LANŠKROUN, NÁM. J.M.MARKŮ 12, 563 01 LANŠKROUN

Akce: PŘESTAVBA ŠKOLY NA BYTOVÝ DŮM
LANŠKROUN, UL. KOLLÁROVA Č.P. 445
D.1.2.5 SILNOPROUD+HROMOSVOD+SLABOPROUD

Obsah výkresu: SILNOPROUDÉ ROZVODY – SITUACE

Michal Marek
projekce elektro
Dukelská 345
563 01 Lanškroun
mob. 608885636

Formát:	2xA4
Datum:	05/25
Účel:	PDPS
Zak. číslo:	2644/25
Archiv. číslo:	2644/25
Měřítko:	1:500
Číslo výkresu:	D.1.2.5.2a-1