


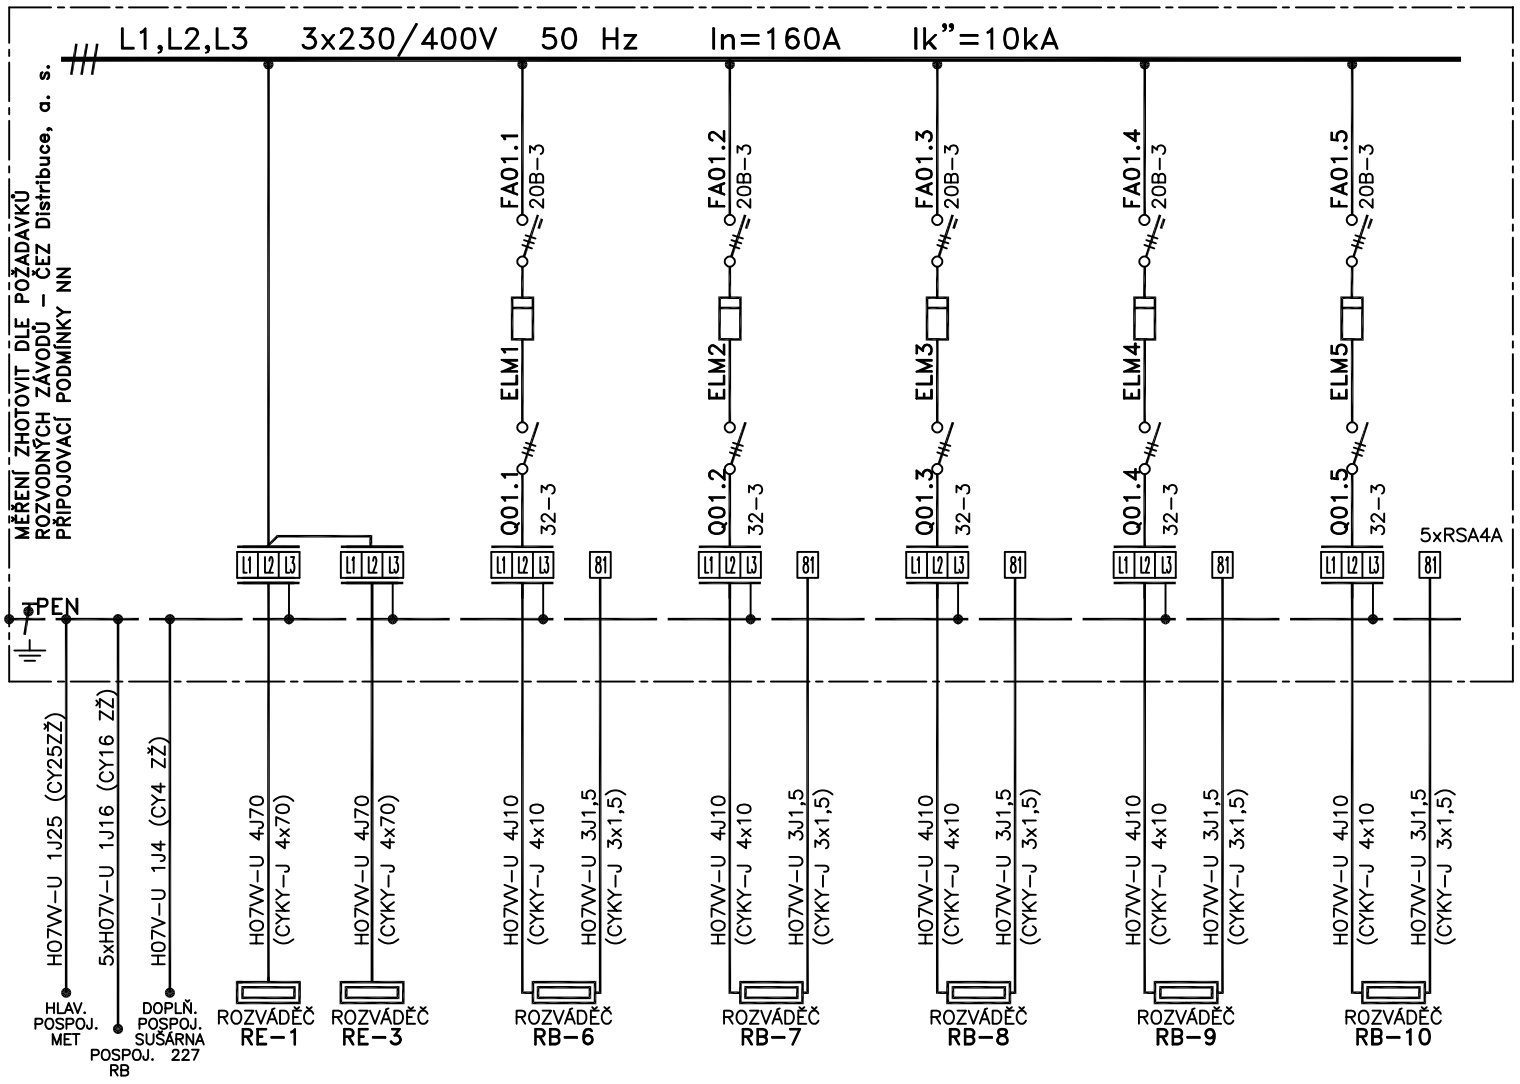


OCELOPLECHOVÁ ZAPUŠTĚNÁ SKŘÍŇ
S POŽÁRNÍ ODOLNOSTÍ
Z-1606015-EI30S
ROZMĚRY: 678x1673x157 (514x1550x147)
KRYTÍ: IP 54/20
PŘÍVOD: VRCHEM
VÝVODY: VRCHEM
OVLÁDACÍ PRVKY PŘÍSTUPNÉ
PO OTEVŘENÍ DVÍŘEK
ELEKTROMĚRY OSADÍ
ROZVODNÝ ZÁVOD
STŘED ELEKTROMĚRU MUSÍ BÝT
VE VÝŠCE 700–1700 mm OD PODLAHY

# SOUSTAVA 3PEN AC 50Hz 400V/TN-C-S
# OCHRANA AUTOMATICKÝM ODPOJENÍM VADNÉ ČÁSTI

| Zodp.projektant | Vypracoval | Kreslil | Vedoucí projekce |
|---|---|---|---|
| MICHAL MAREK | MICHAL MAREK | | |
| | | | |

Kraj: PARDUBICKÝ | Obec: LANŠKROUN

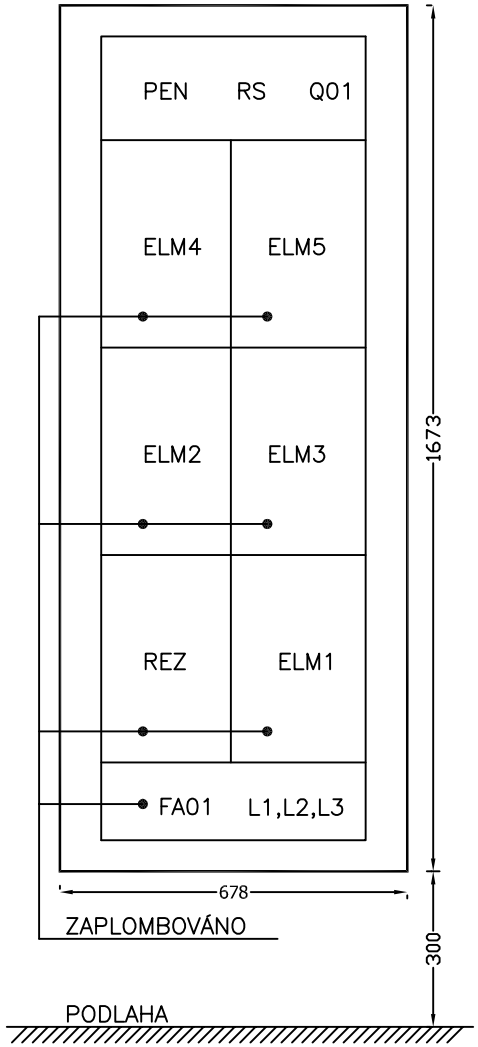Investor: MĚSTO LANŠKROUN, NÁM. J.M.MARKŮ 12, 563 01 LANŠKROUN

Akce: PŘESTAVBA ŠKOLY NA BYTOVÝ DŮM
LANŠKROUN, UL. KOLLÁROVA Č.P. 445
D.1.2.5 SILNOPROUD+HROMOSVOD+SLABOPROUD

Obsah výkresu: ROZVÁDĚČ RE-2

Michal Marek
projekce elektro
Dukelská 345
563 01 Lanškroun
mob. 608885636

| | |
|---|---|
| Formát: | 1xA4 |
| Datum: | 05/25 |
| Účel: | PDPS |
| Zak. číslo: | 2644/25 |
| Archiv. číslo: | 2644/25 |
| Měřítko: | Číslo výkresu: D.1.2.5.2c-2 |