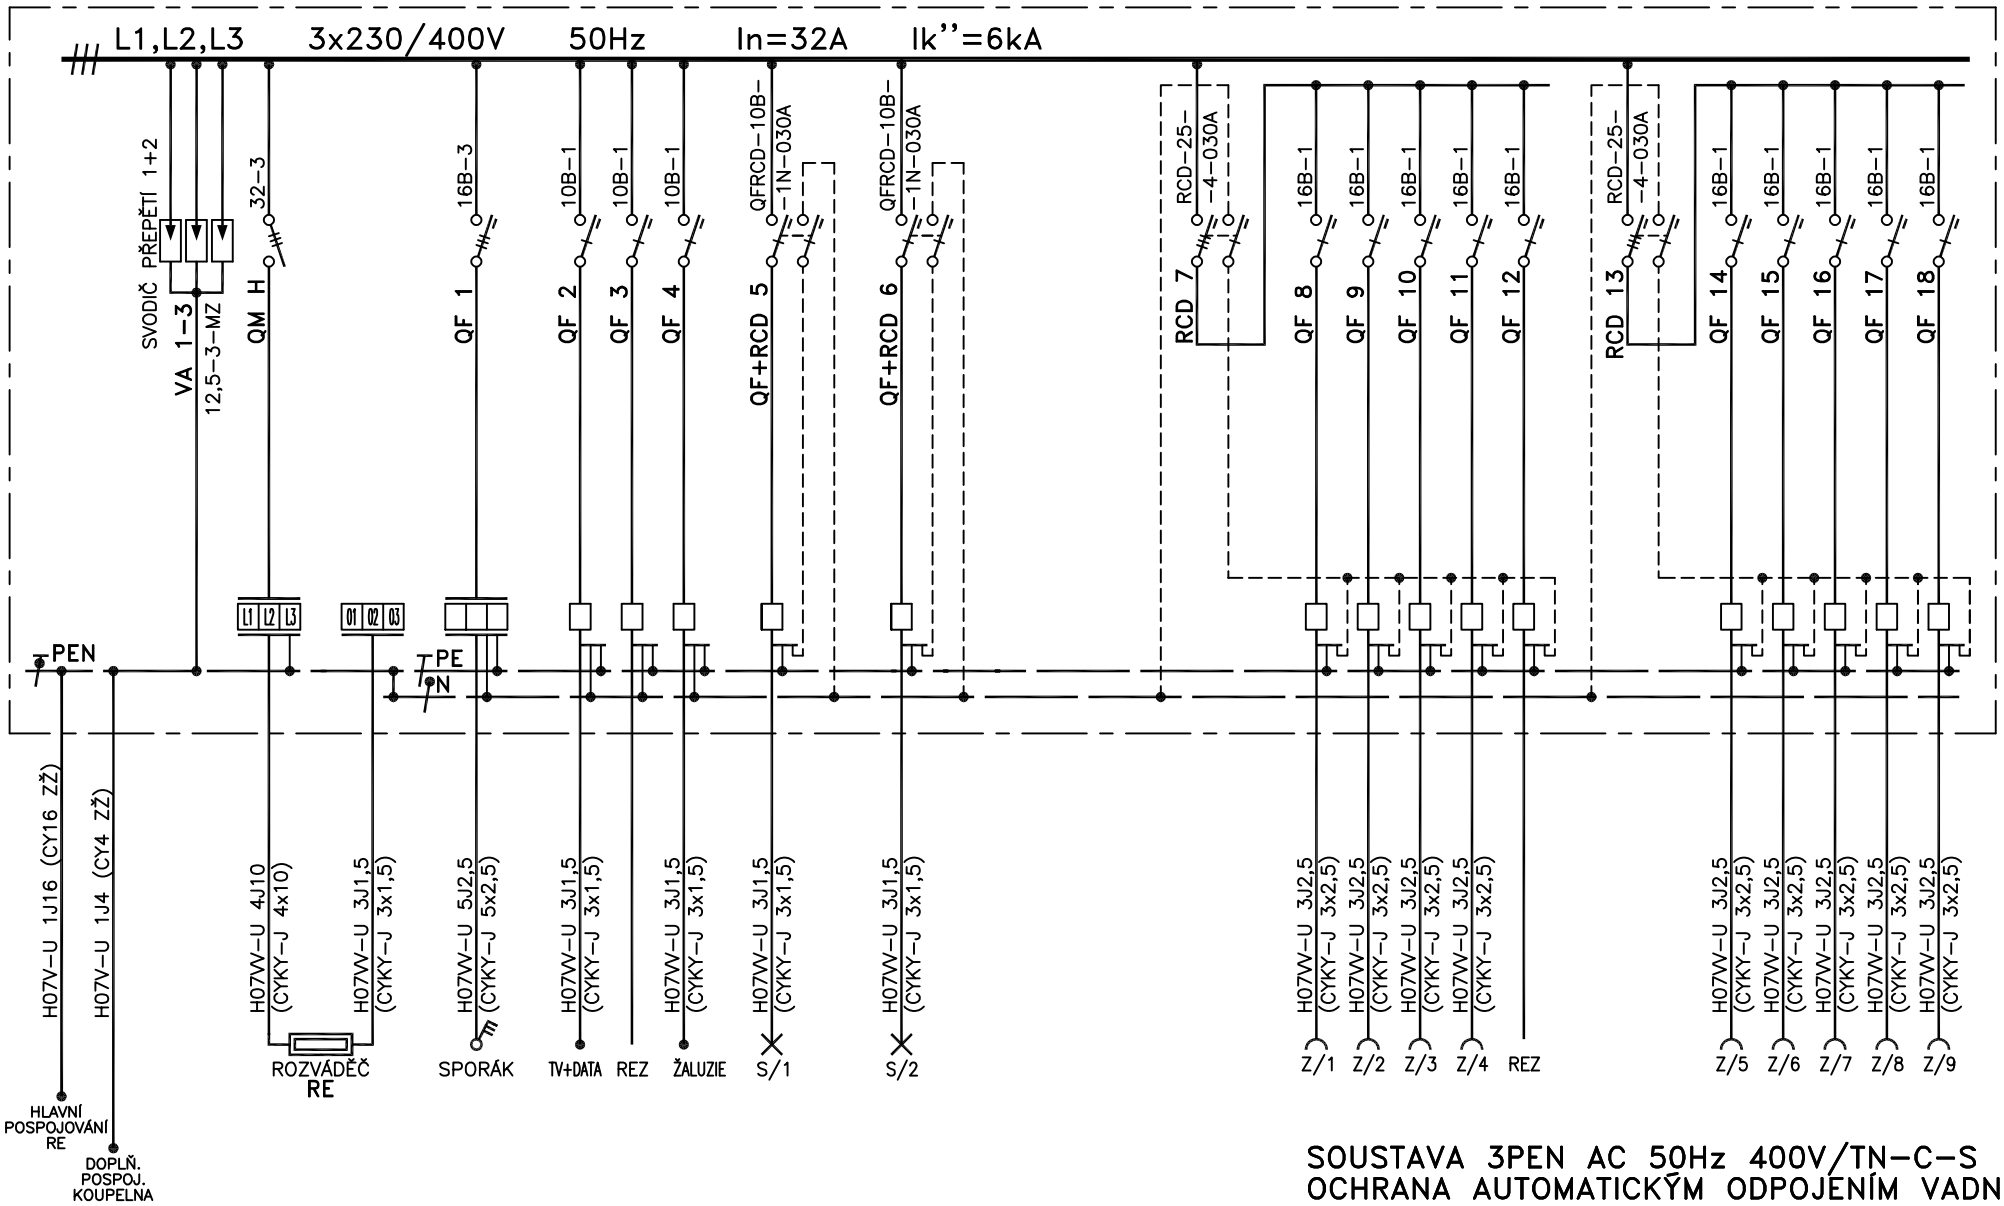

ROZVÁDĚČ 2S40
NÁSTĚNNÝ
NA KRABICI KO125
DVOUŘADÝ, 40 MODULŮ
ROZMĚRY: 424x352x103
KRYTÍ: IP 40/20
PŘÍVOD: VRCHEM
VÝVODY: VRCHEM
OVLÁDACÍ PRVKY PŘÍSTUPNÉ PO OTEVŘENÍ DVÍŘEK

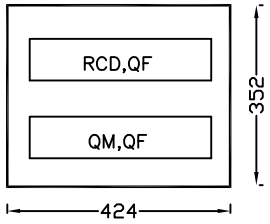

SOUSTAVA 3PEN AC 50Hz 400V/TN-C-S
OCHRANA AUTOMATICKÝM ODPOJENÍM VADNÉ ČÁSTI

Zodp.projektant	Vypracoval	Kreslil	Vedoucí projekce
MICHAL MAREK	MICHAL MAREK		

Kraj: PARDUBICKÝ — Obec: LANŠKROUN

Investor: MĚSTO LANŠKROUN, NÁM. J.M.MARKŮ 12, 563 01 LANŠKROUN

Akce: PŘESTAVBA ŠKOLY NA BYTOVÝ DŮM
LANŠKROUN, UL. KOLLÁROVA Č.P. 445
D.1.2.5 SILNOPROUD+HROMOSVOD+SLABOPROUD

Obsah výkresu: ROZVÁDĚČ RB

Michal Marek
projekce elektro
Dukelská 345
563 01 Lanškroun
mob. 608885636

Formát:	1xA4
Datum:	05/25
Účel:	PDPS
Zak. číslo:	2644/25
Archiv. číslo:	2644/25
Měřítko:	Číslo výkresu: D.1.2.5.2c-7