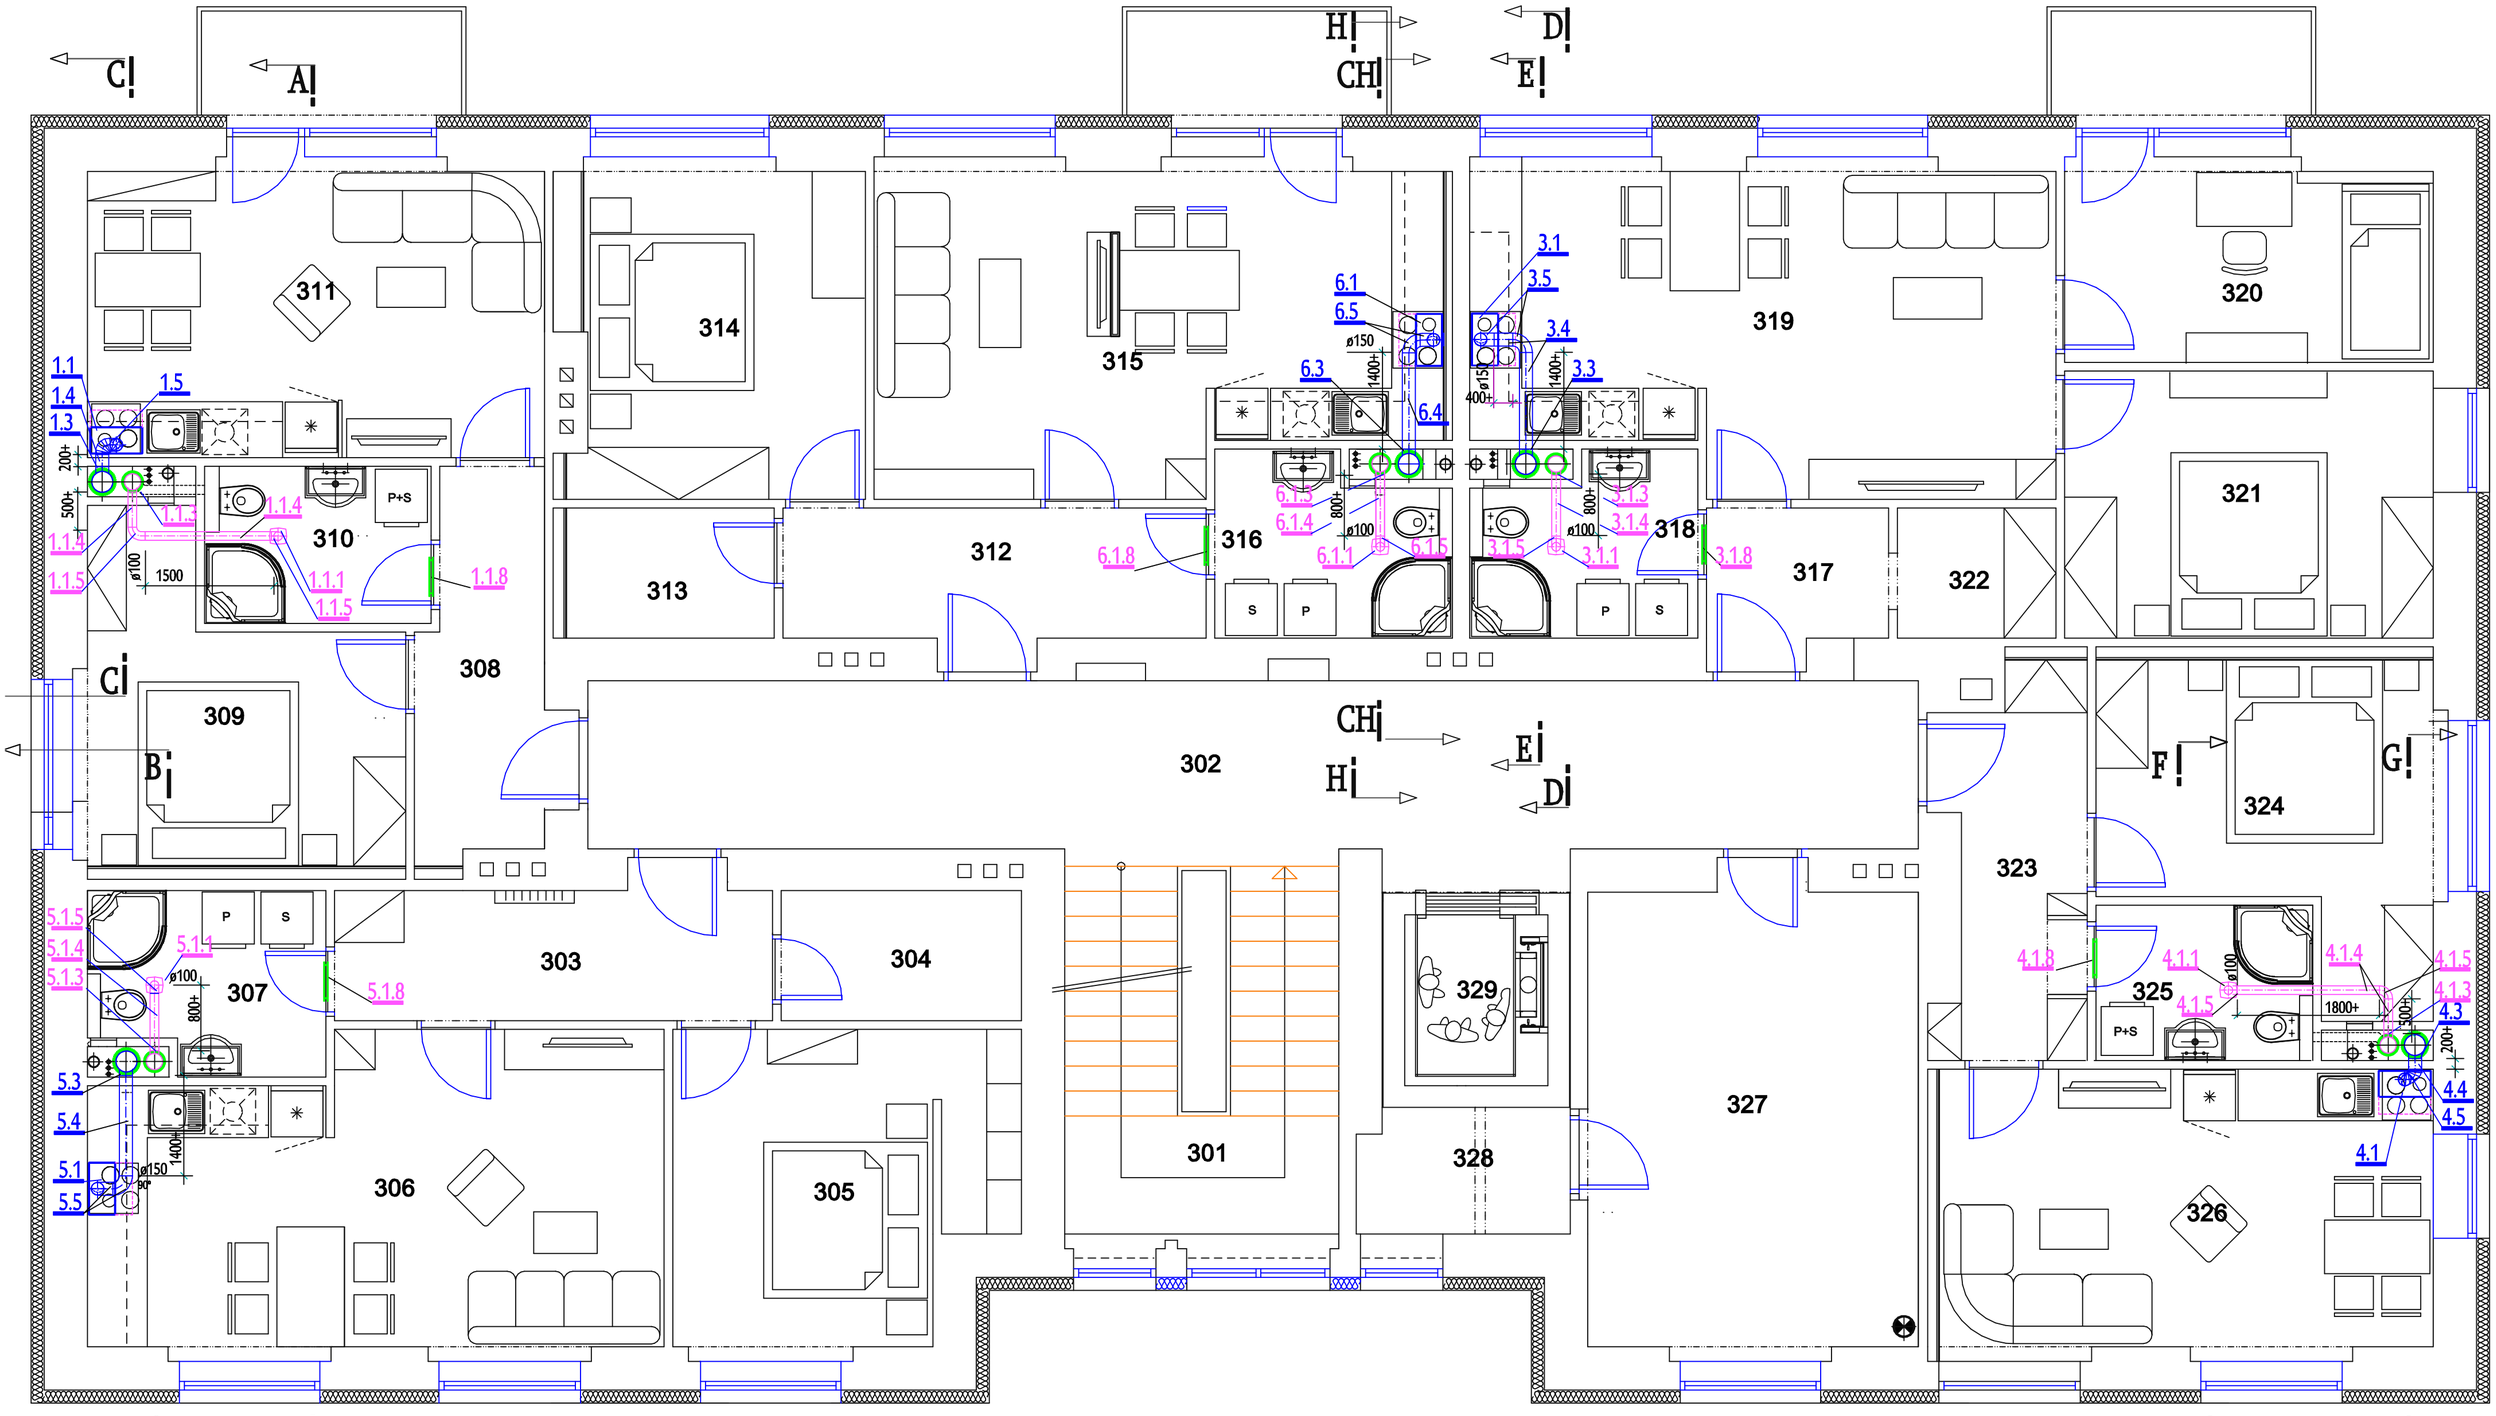

VŠECHNY VZT ROZVODY NAD PODHLEDEM BUDOU TEPELNĚ IZOLOVÁNY LEHKOU LAMELOVOU ROHOŽÍ NA HLINÍKOVÉ FÓLII O TL. 20 MM

NAVRŽENÁ VZDUCHOTECNICKÁ ZAŘÍZENÍ:
Větrání sociálního zařízení: radiální ventilátory o výkonu 120 m3/h, které jsou opatřeny zpětnou klapkou a časovým doběhem,
podtlakové větrání , přívod vzduchu bude zajištěn oboustrannou dveřní mřížkou.
Odsávání výparů při vaření: Odsavače par, výsuvný model maximální výkon ventilátoru 240 m3/h, opatřeny zpětnou klapkou
Rozvodné potrubí bude zhotoveno z pozinkovaného plechu o tl. 0,45 mm, který je stačen do spirály (spiro potrubí), Potrubí bude
tepelně izolováno, a odvodněno, aby nedocházelo k jeho rošení. Vodorovné potrubí bude uloženo nad podhledem, svislé potrubí
bude vedeno v instalační šachtě nad střechu budovy, kde bude ukončeno výfukovou hlavicí

ZODP.PROJEKTANT : MIROSLAV ŠRÁMEK	KRESLIL : MIROSLAV ŠRÁMEK	PROJEKCE PLYN, VYTÁPĚNÍ, VZDUCHOTECHNIKA MIROSLAV ŠRÁMEK LANŠKROUN, DUKELSKÝCH HRDINŮ 345
INVESTOR : Město Lanškroun, nám. J. M. Marků 12, 563 01 Lanškroun, IČO 00279102		
PŘESTAVBA ŠKOLY NA BYTOVÝ DŮM LANŠKROUN, UL. KOLLÁROVA 445		FORMÁT A2
		DATUM V. 2025
ČÁST PROJEKTU : D.1.2.6 VZDUCHOTECHNIKA		ÚČEL dok.realizace stavby
		ČÍS.ZAK. 2025/inv.
VÝKRES : PŮDORYS 3. NP		MĚŘÍTKO : 1 : 50
		Č.VÝKRESU : D.1.2.6-04