
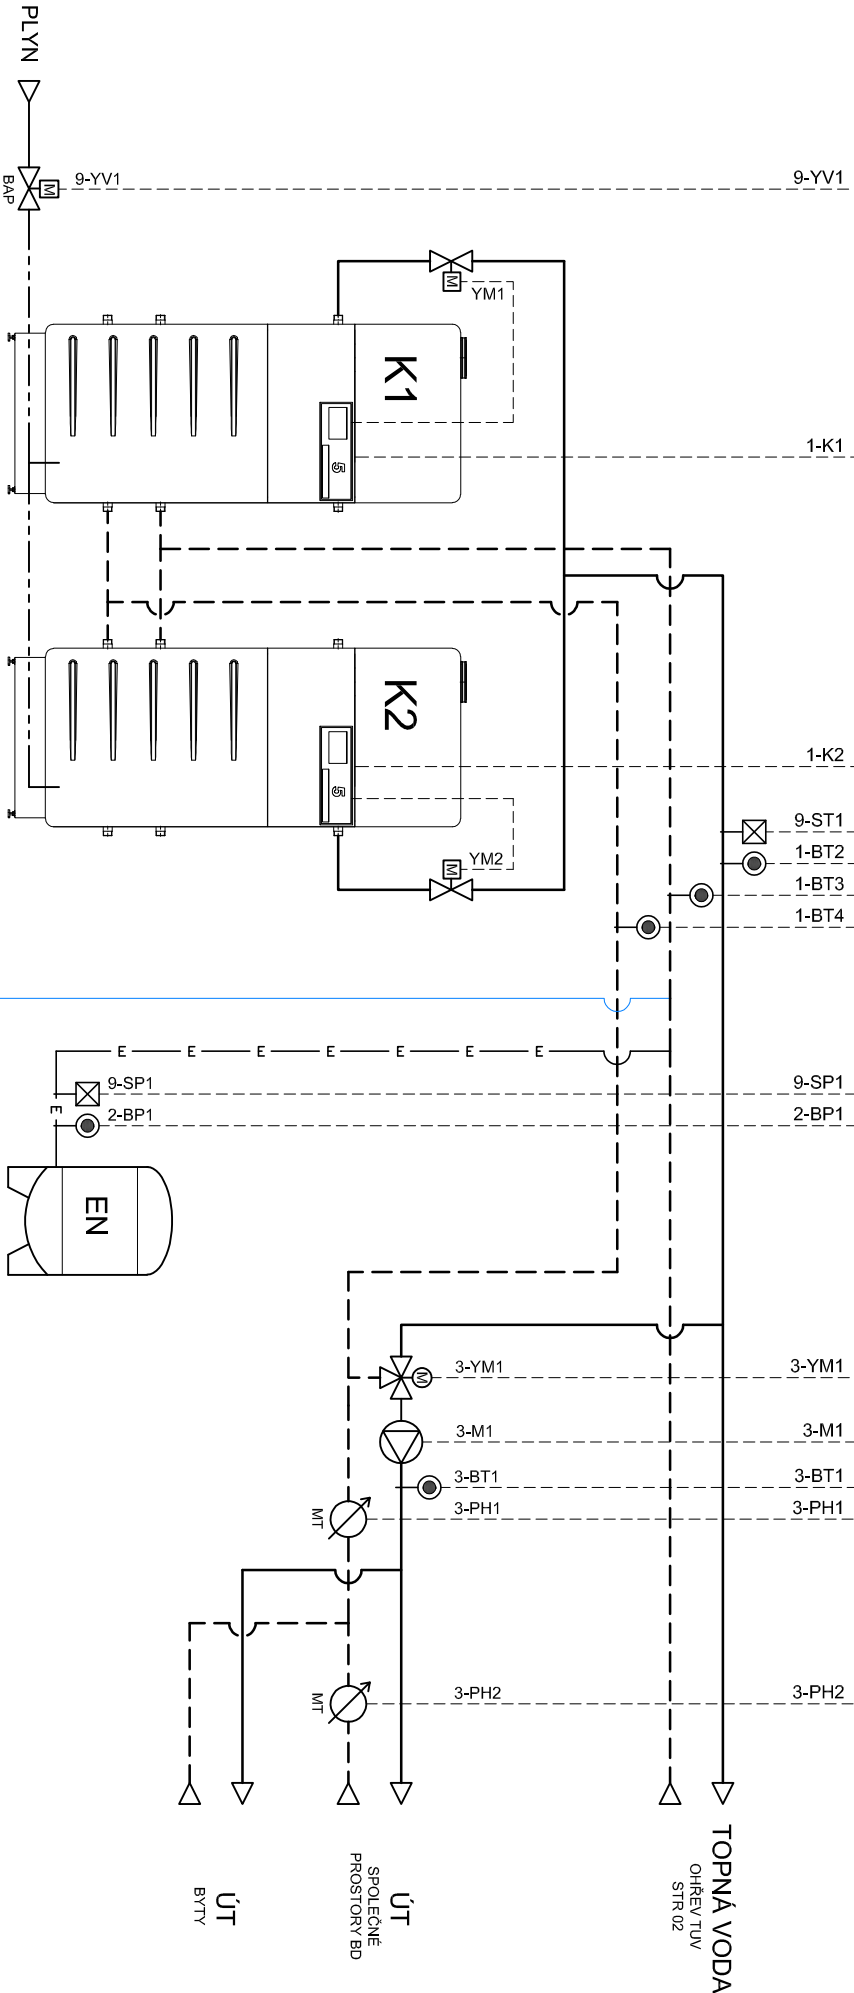
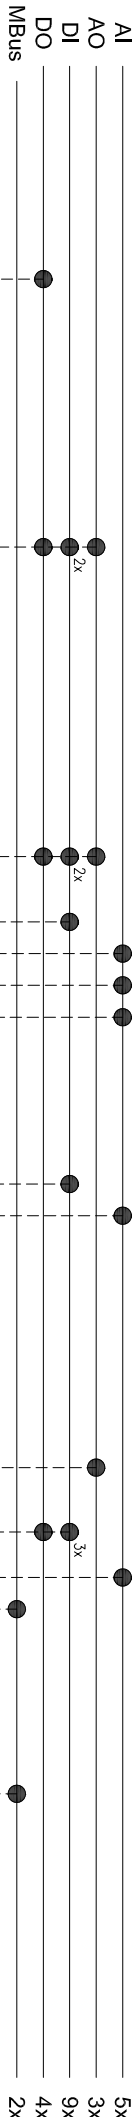


Hlavní inženýr projektu		Vypracoval		Kontroloval	
Ing. Antonín Němec		Ing. Jaroslav Fibas		Ing. Jaroslav Fibas	
INVESTOR:	Město Lanškroun, nám. J. M. Marků 12, Lanškroun				
AKCE:	PŘESTAVBA ŠKOLY NA BYTOVÝ DŮM ul. Kollárova 445, Lanškroun				
OBJEKT:	Kollárova 445, Lanškroun				
PROFESE:	D1.2.8 Měření a Regulace				
REGULAČNÍ SCHÉMA MaR				<div> INELSEV ENERGIE s.r.o. Na Ležánkách 1813, 530 03 Pardubice tel./fax: 466 410 206</div>	
				ČÍSLO ZAKÁZKY	2593007
				STUPEŇ PD	DPS
				FORMÁT	4A4
MĚŘÍTKO				---	
DATUM				08/2025	
MR5					

ROZVADĚČ MAR RD1



LEGENDA:

- TOPNÁ VODA VÝSTUP  
TOPNÁ VODA VRÁT  
STUDENÁ VODA / DOPOUŠTĚNÍ  
EXPANZNÍ POTRUBÍ  
PLYNOVÉ POTRUBÍ


POZNÁMKA:

-Y M1, Y M2 - SOUČÁSTI DODÁVKY PLYNOVÝCH KOTLŮ

INVESTOR: Město Lanškroun, nám. J. M. Marku 12, Lanškroun  
AKCE: Přestavba školy na bytový dům - ul. Kollárova 445, Lanškroun  
OBJEKT: Kollárova 445, Lanškroun



VÝKRES: REGULAČNÍ SCHEMÁ MAR - Plynová kotelna, vytápění  
PROJESE: D1.2.8 MAR  
STUPĚNÍ: DPS  
ČÍSLO ZKÁZKY: 2593007  
DATUM: 08/2025

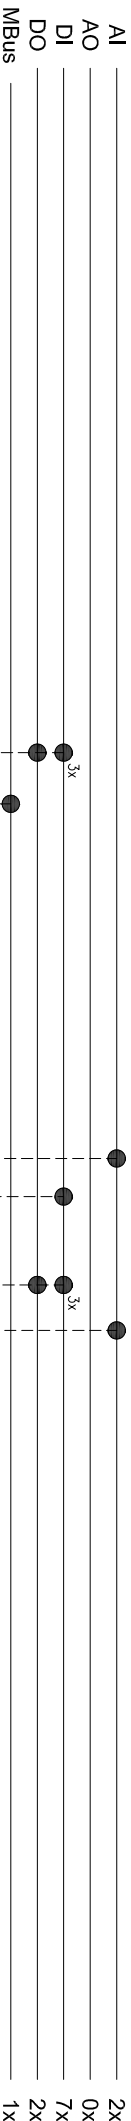


TOPNÁ VODA VÝŠTUP  
TOPNÁ VODA VRAT  
TEPLÁ VODA VÝŠTUP  
TEPLÁ VODA CÍRKULACE  
STUDENÁ VODA




**INELSEY**  
INELSEY ENERGIE S.R.O.

STR: 02

ROZVADĚČ MAR RD1

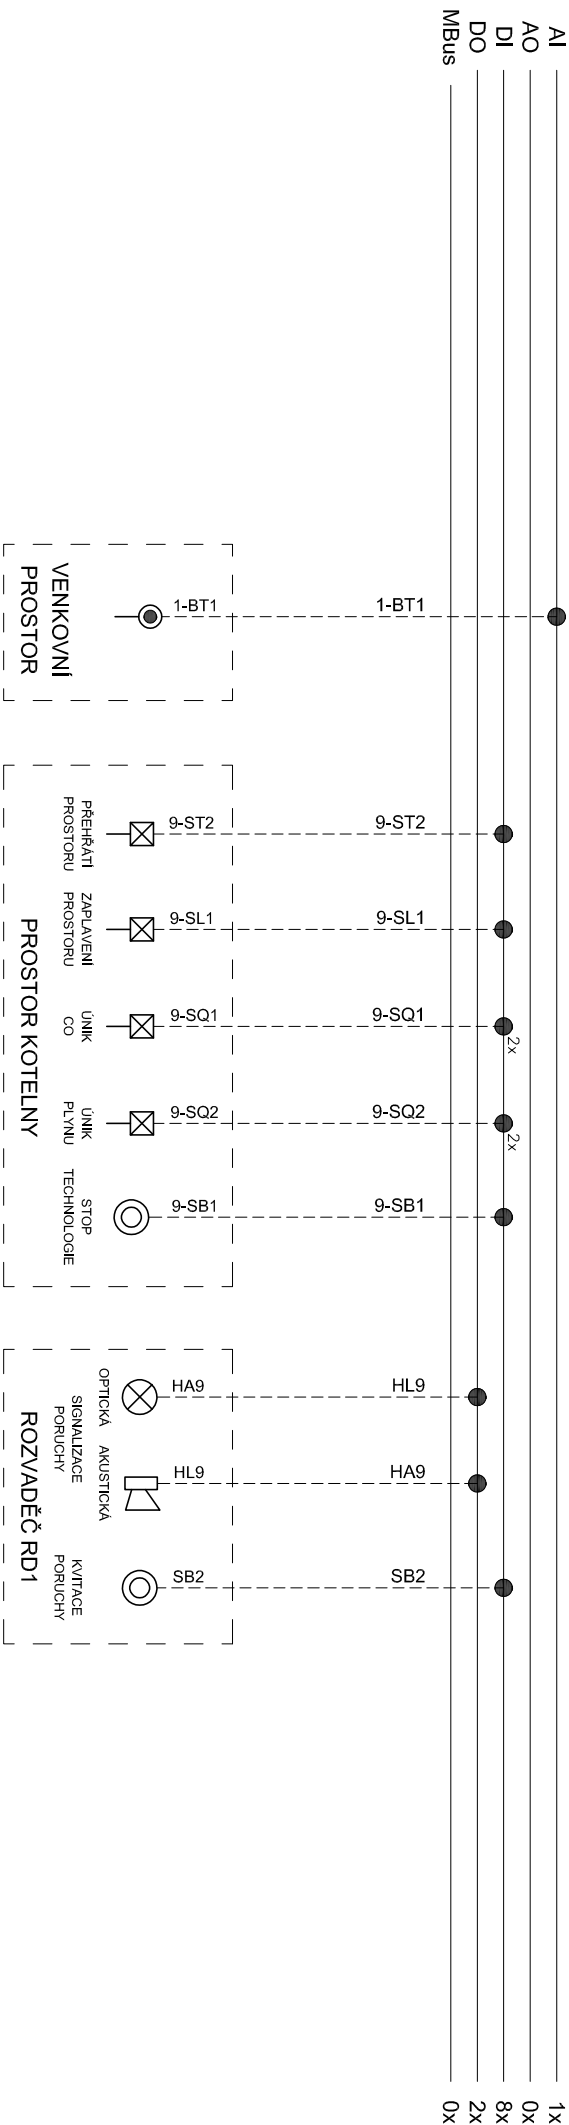

KOMUNIKAČNÍ SCHÉMA

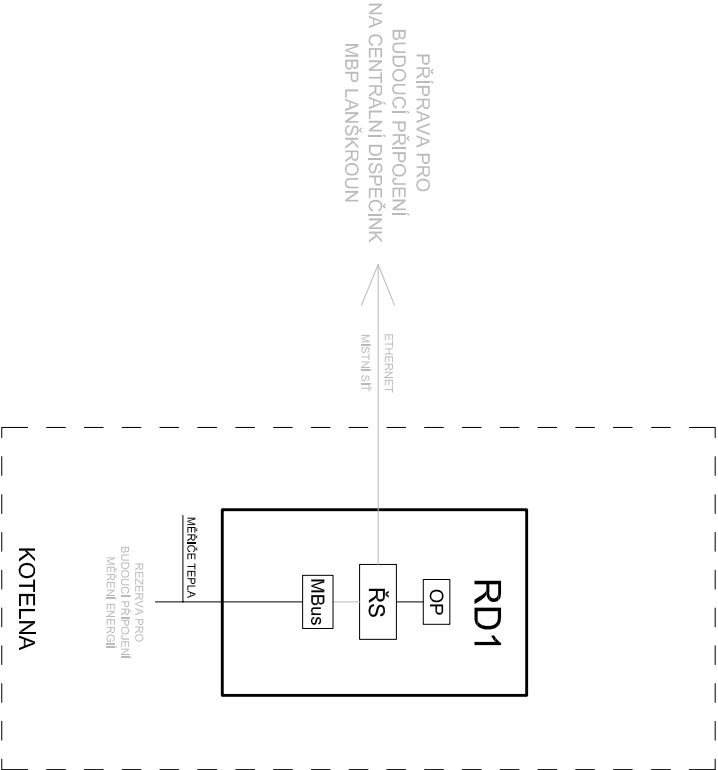

LEGENDA:

- ŘS ŘÍDICI SYSTÉM
- OP OPERÁTORSKÝ PANEL
- MBus MASTER/PŘEVODNÍK MBus

INVESTOR:	Město Lanškroun, nám. J. M. Marku 12, Lanškroun
AKCE:	Přestavba školy na bytový dům - ul. Kollárova 445, Lanškroun
OBJEKT:	Kollárova 445, Lanškroun



VÝKRES:	REGULAČNÍ SCHÉMA MaR - Komunikace MaR
PROJESE:	D1.2.8 MaR
STUPEN PŘI:	DPS
ČÍSLO ZKÁZKY:	2593007
DATUM:	08/2025