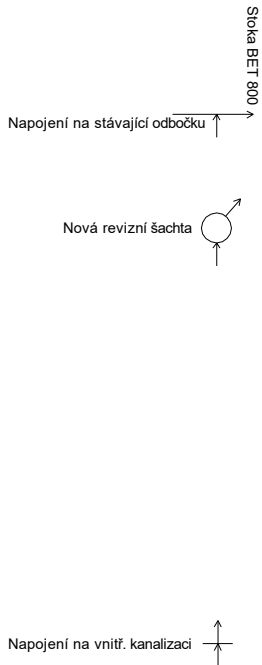


ÚZEMÍ
POVRCH ÚZEMÍ

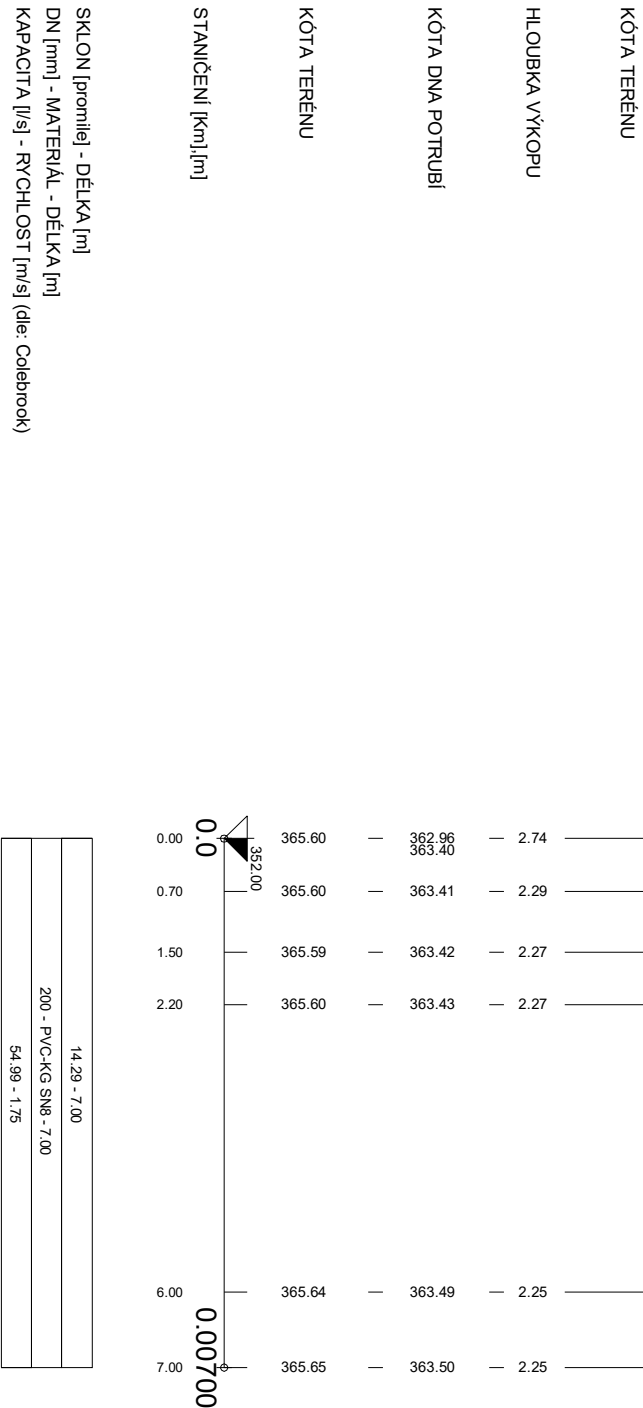
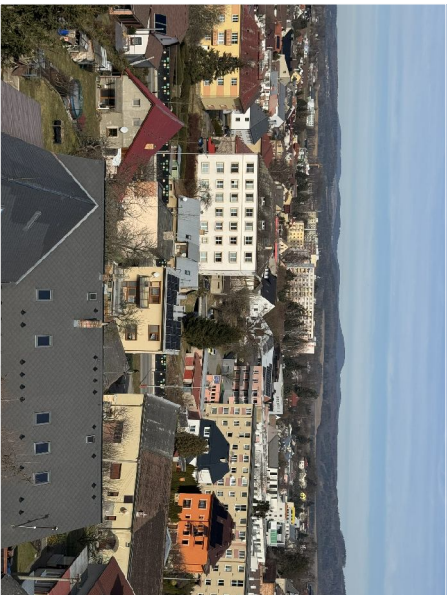
VZDÁLENOST ŠACHET



NÁZVY ŠACHET



Podélný profil splaškové přípojky

MĚŘÍTKO 1:100 / 1:100

[illegible]

INVESTOR / OBJEDNATEL :		MĚSTO LANŠKROUN nám. J.M.Marků 12 563 01 Lanškroun IČ 00279102	
ARCHITEKTONICKÝ NÁVRH + GENERAL. PROJ. :			
 NĚMEC - projekce, s.r.o. Duk. Hrdinů 345, Lanškroun www.nemec-projekce.cz			
PROJEKTANT ČÁSTI :			
 Petr Studený, DiS. Zlínčlíněk 59, 563 01 LANŠKROUN tel.: 32 373 206, e-mail: petr@x@centrum.cz IČO: 01712324			
ZODPOVĚDNÝ PROJEKTANT :			
Petr Studený, DiS.			
VYPRACOVAL :			
Petr Studený, DiS.			
NÁZEV AKCE :		PŘESTAVBA ŠKOLY NA BYTOVÝ DŮM Lanškroun, ul. Kollárova č.p. 445	
STUPEŇ DOKUMENTACE		DOKUMENTACE PRO PROVEDENÍ STAVBY	
ČÁST PROJEKTU :		D2.2 PŘELOŽKA KANALIZAČNÍ PŘÍPOJKY	
NÁZEV PŘÍLOHY :		OZNAČENÍ :	
Podélný profil kanalizační přípojky		D2.2.3	
DATUM 1. VYDÁNÍ : DATUM VYDÁNÍ :		ZAKÁZKA Č. :	
III. 2025		III. 2025	
2025.1782		2025.1782	
STUPEŇ PD :		FORMÁT :	
DPS		2xA4	
MĚŘÍTKO :		1:100/100	