Podélný profil dešťové kanalizace

MĚŘÍTKO 1:500 / 1:100

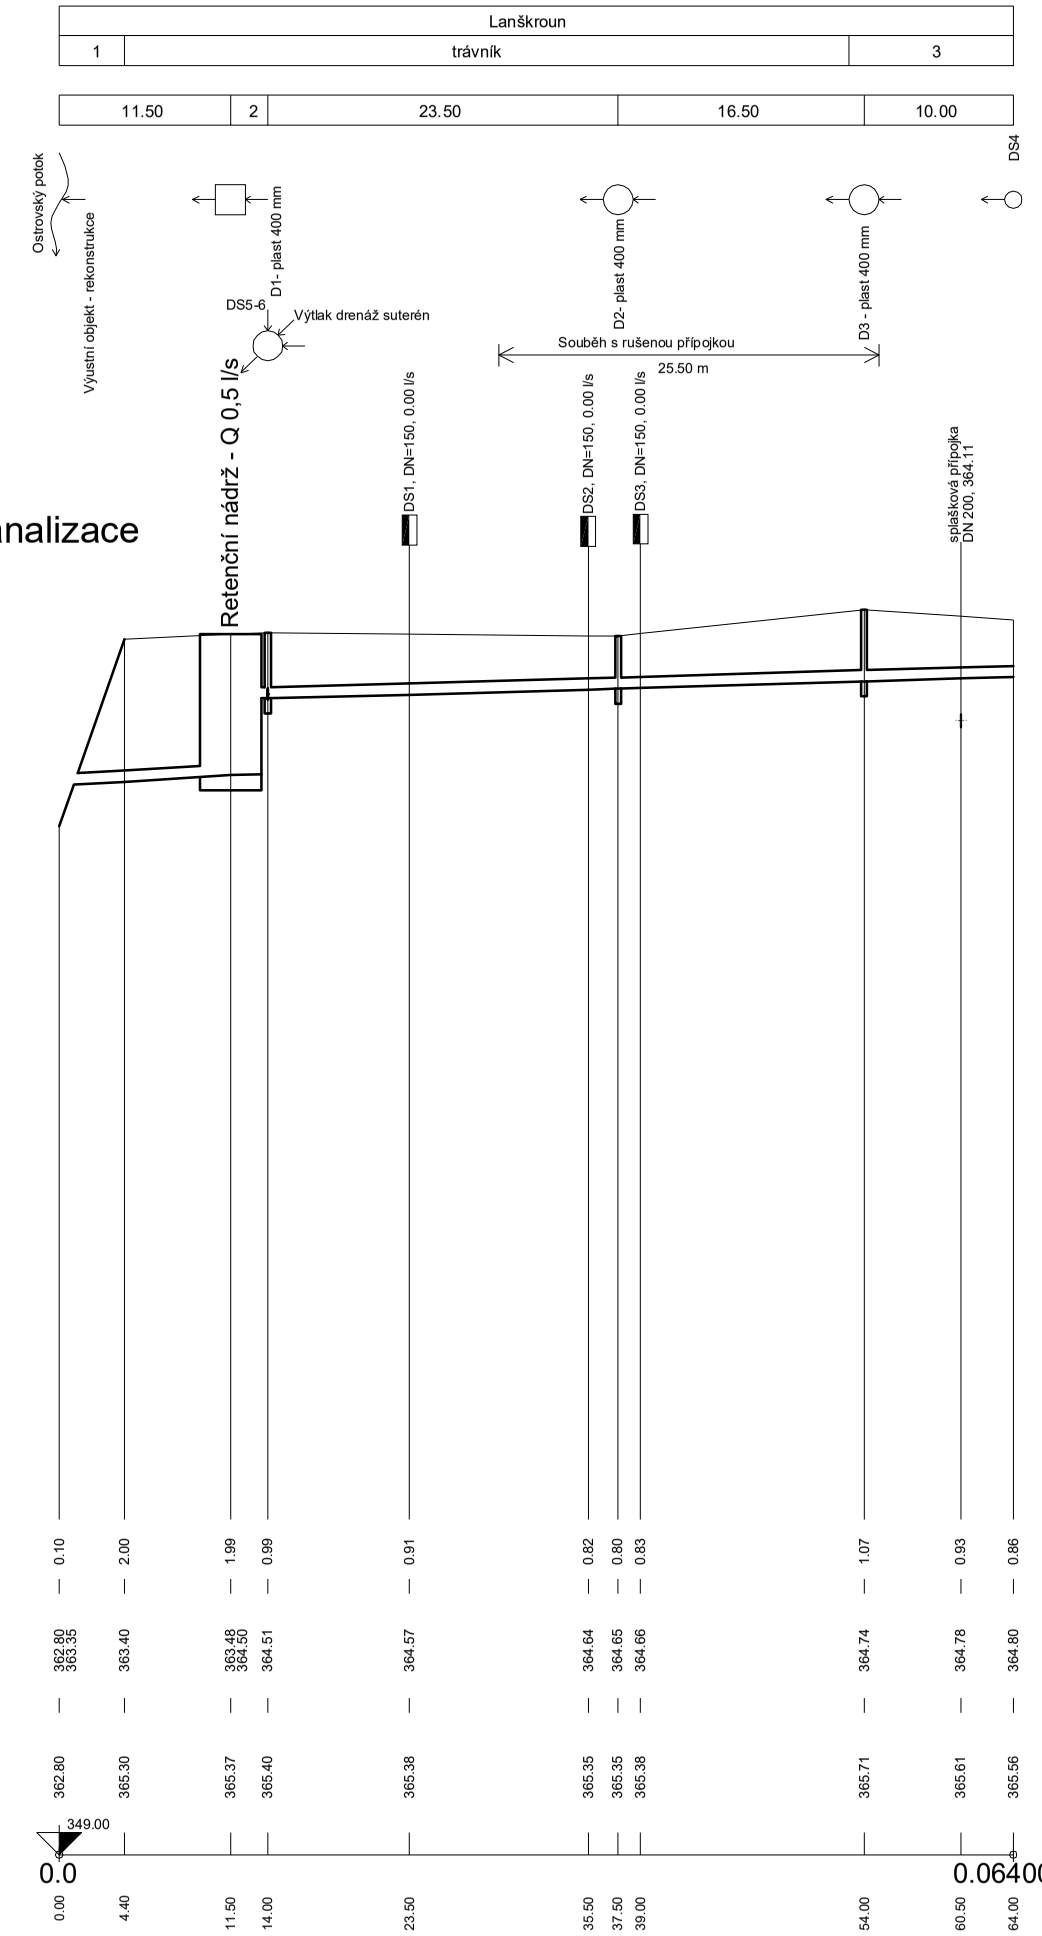

LEGENDA:

1) Ostrovský potok
2) 2.50
3) zpev.plocha - bet. dlažba

Podepsal Petr Studený DiS.
DN: cn=Petr Studený DiS., c=CZ, o=Česká komora autorizovaných inženýrů a techniků činných ve výstavbě, ou=0602376, email=petfox@centrum.cz
Datum: 2025.06.26 21:04:13 +02'00'

DATUM REVIZE REVISION DATE	VYPRACOVAL CREATED BY	VYDAL ISSUED BY	POPIS REVIZE REVISION DESCRIPTION

INVESTOR / OBJEDNATEL :
MĚSTO LANŠKROUN
nám. J.M.Marků 12
563 01 Lanškroun
IČ 00279102

ARCHITEKTONICKÝ NÁVRH + GENERÁL. PROJ. :
NĚMEC - projekce, s.r.o.
Duk. Hrdinů 345, Lanškroun
www.nemec-projekce.cz

PROJEKTANT ČÁSTI :
Petr Studený, DiS.
ŽICHLÍNEK 50, 563 01 LANŠKROUN
tel: 732 575 266, e-mail: petfox@centrum.cz
IČO: 01727524

ZODPOVĚDNÝ PROJEKTANT : Petr Studený, DiS.

VYPRACOVAL : Petr Studený, DiS.

NÁZEV AKCE :
PŘESTAVBA ŠKOLY NA BYTOVÝ DŮM Lanškroun, ul. Kollárova č.p. 445

STUPEŇ DOKUMENTACE
DOKUMENTACE PRO PROVEDENÍ STAVBY

ČÁST PROJEKTU :
D2.3 DEŠŤOVÁ KANALIZACE

NÁZEV PŘÍLOHY :
Podélný profil dešťové kanalizace

OZNAČENÍ :
D2.3.3

DATUM 1.VYDÁNÍ	DATUM VYDÁNÍ	ZAKÁZKA Č.	PARÉ
III. 2025	III. 2025	2025.1782	

STUPEŇ PD	FORMÁT	MĚŘÍTKO
DPS	2xA4	1:500/100