


# VZOROVÝ PŘÍČNÝ ŘEZ

## M 1:50

### VZOROVÝ PŘÍČNÝ ŘEZ V MÍSTĚ PARKOVIŠTĚ

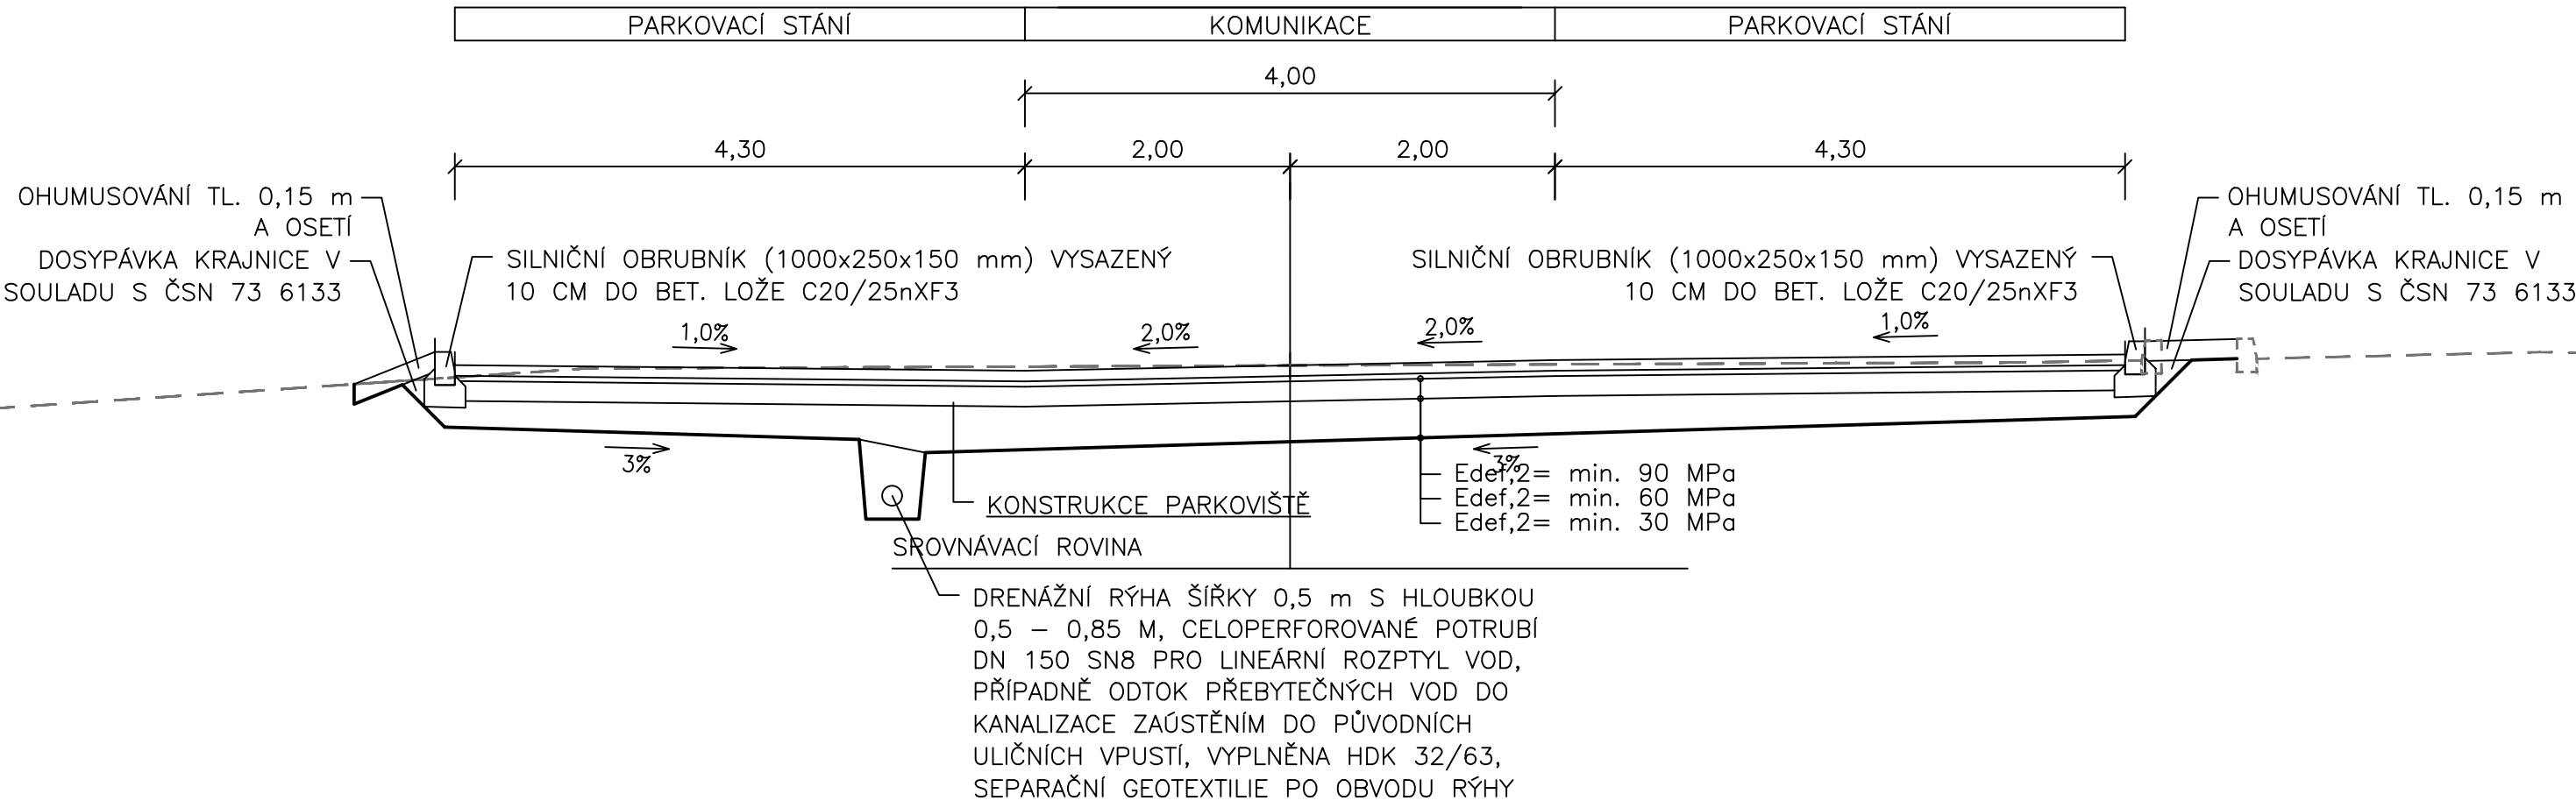

KONSTRUKCE PARKOVIŠTĚ D2-D-1-TDZ V, PIII			
ZATRAVŇOVACÍ DLAŽBA 200x200mm	DL	80 mm	ČSN 73 6131
LOŽE Z DRTI FR. 4/8		40 mm	ČSN 73 6131
ŠTĚRKODRŤ	ŠDA 0/32 G <sub>E</sub>	150 mm	ČSN 73 6126-1
			ČSN EN 13285
ŠTĚRKODRŤ	ŠDB 0/32 G <sub>N</sub>	min. 200 mm	ČSN 73 6126-1
			ČSN EN 13285
CELKEM		min. 470 mm	

## ČÁST D2.4

Souřadnicový systém S-JTSK, Výškový systém Bpv

Navrhl/vypracoval: Ing. Radek KOPECKÝ podpis:	Zodpovědný projektant: Ing. Radek KOPECKÝ podpis:	Kontroloval: ..... podpis: .....
Kraj: PARDUBICKÝ		
Obec: LANŠKROUN		
Objednatel: MĚSTO LANŠKROUN, NÁM. J. M. MARKŮ 12, 563 01 LANŠKROUN		
Akce: PŘESTAVBA ŠKOLY NA BYTOVÝ DŮM, LANŠKROUN, UL. KOLLÁROVA 445		
Část: VZOROVÝ PŘÍČNÝ ŘEZ		

	Ing. Radek Kopecký Kozinova 115, 563 01 Lanškroun IČ: 09049312 tel: +420 731 081 704; e-mail: pds-kopeccky@gmail.cz	
	Čís. zakázky:	2025009
	Datum:	06/2025
	Formát:	2xA4
	Měřítko:	1:50
Stupeň:	Souprava:	
PDPS		
Čís. přílohy:	4	