


Ⓐ Deska stropní vylehčená PZD V3 – 2690×290×90 mm

#### POZNÁMKY

- Nosník HEA 120 uložit na bet. vyrovnávku tl. 50 mm
- Desky V3 jsou dimenzovány na užité zatížení 3 kN/m<sup>2</sup> (uvedené hodnoty užitého zatížení nezahrnují vlastní tíhu panelů a stálé zatížení je uvažováno hodnotou 1,5 kN/m<sup>2</sup>)
- Podhled stropní desky vyhovuje pro aplikaci omítky, v esteticky méně náročných prostorách se doporučuje pouze nátěr

#### ŘEZ STROPEM (M 1:25)

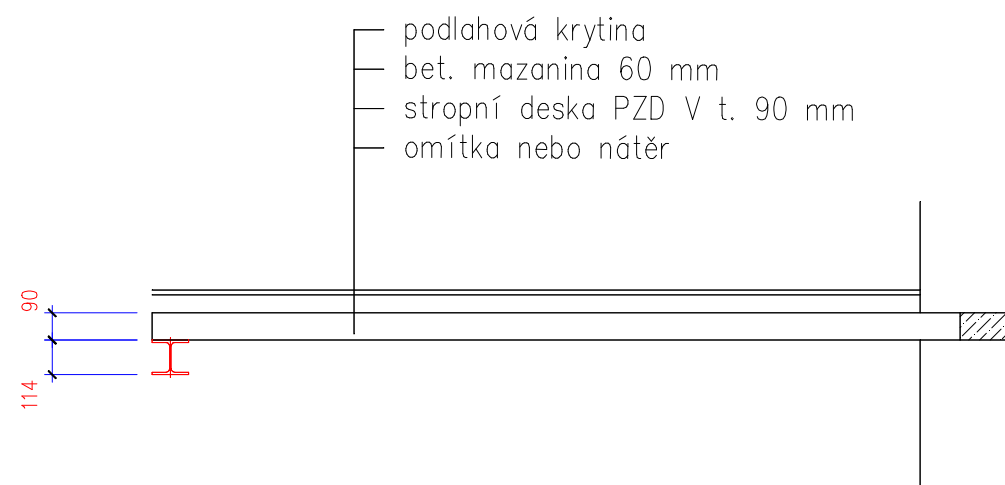

VYPRACOVAL	KONTROLOVAL			
Ing. Luboš Majer				
INVESTOR: Město Lanškroun, nám. J.M.Marků 12, 563 01 Lanškroun				
MÍSTO STAVBY: k.ú. Lanškroun, st.p.č. 1444				
STAVEBNÍ ÚPRAVY OBJEKTU KOLLÁROVA 445, LANŠKROUN			FORMÁT	A3
			DATUM	06/2025
			STUPEŇ	REALIZACE STAVBY
			Č. ZAKÁZKY	
STROP NAD 1. PP U VÝTAHOVÉ ŠACHTY			MĚŘÍTKO 1:50	Č. VÝKRESU D.3.2.