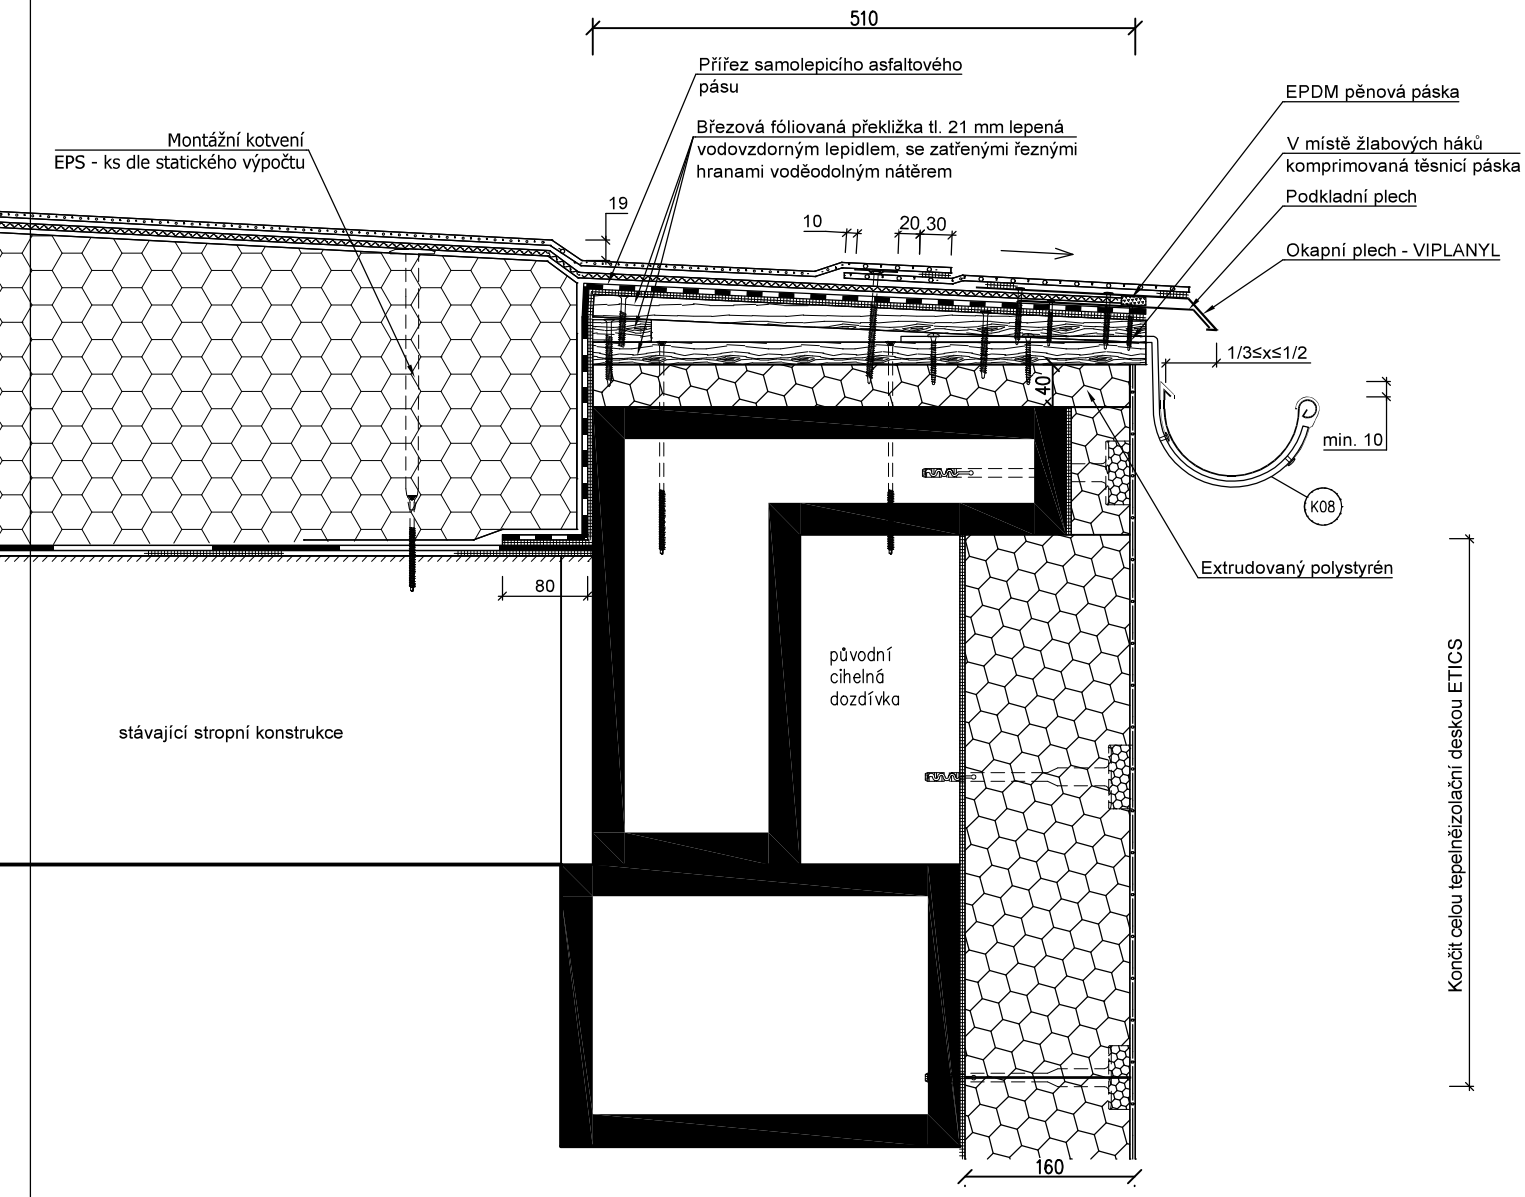

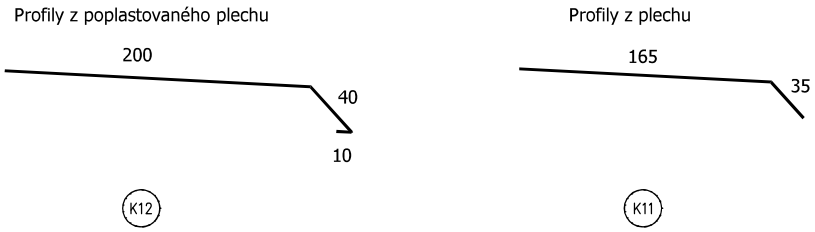

DETAIL UPRAVIT DLE SITUACE NA MÍSTĚ

OKAP STŘECHY

Měřítko PDF 1:5