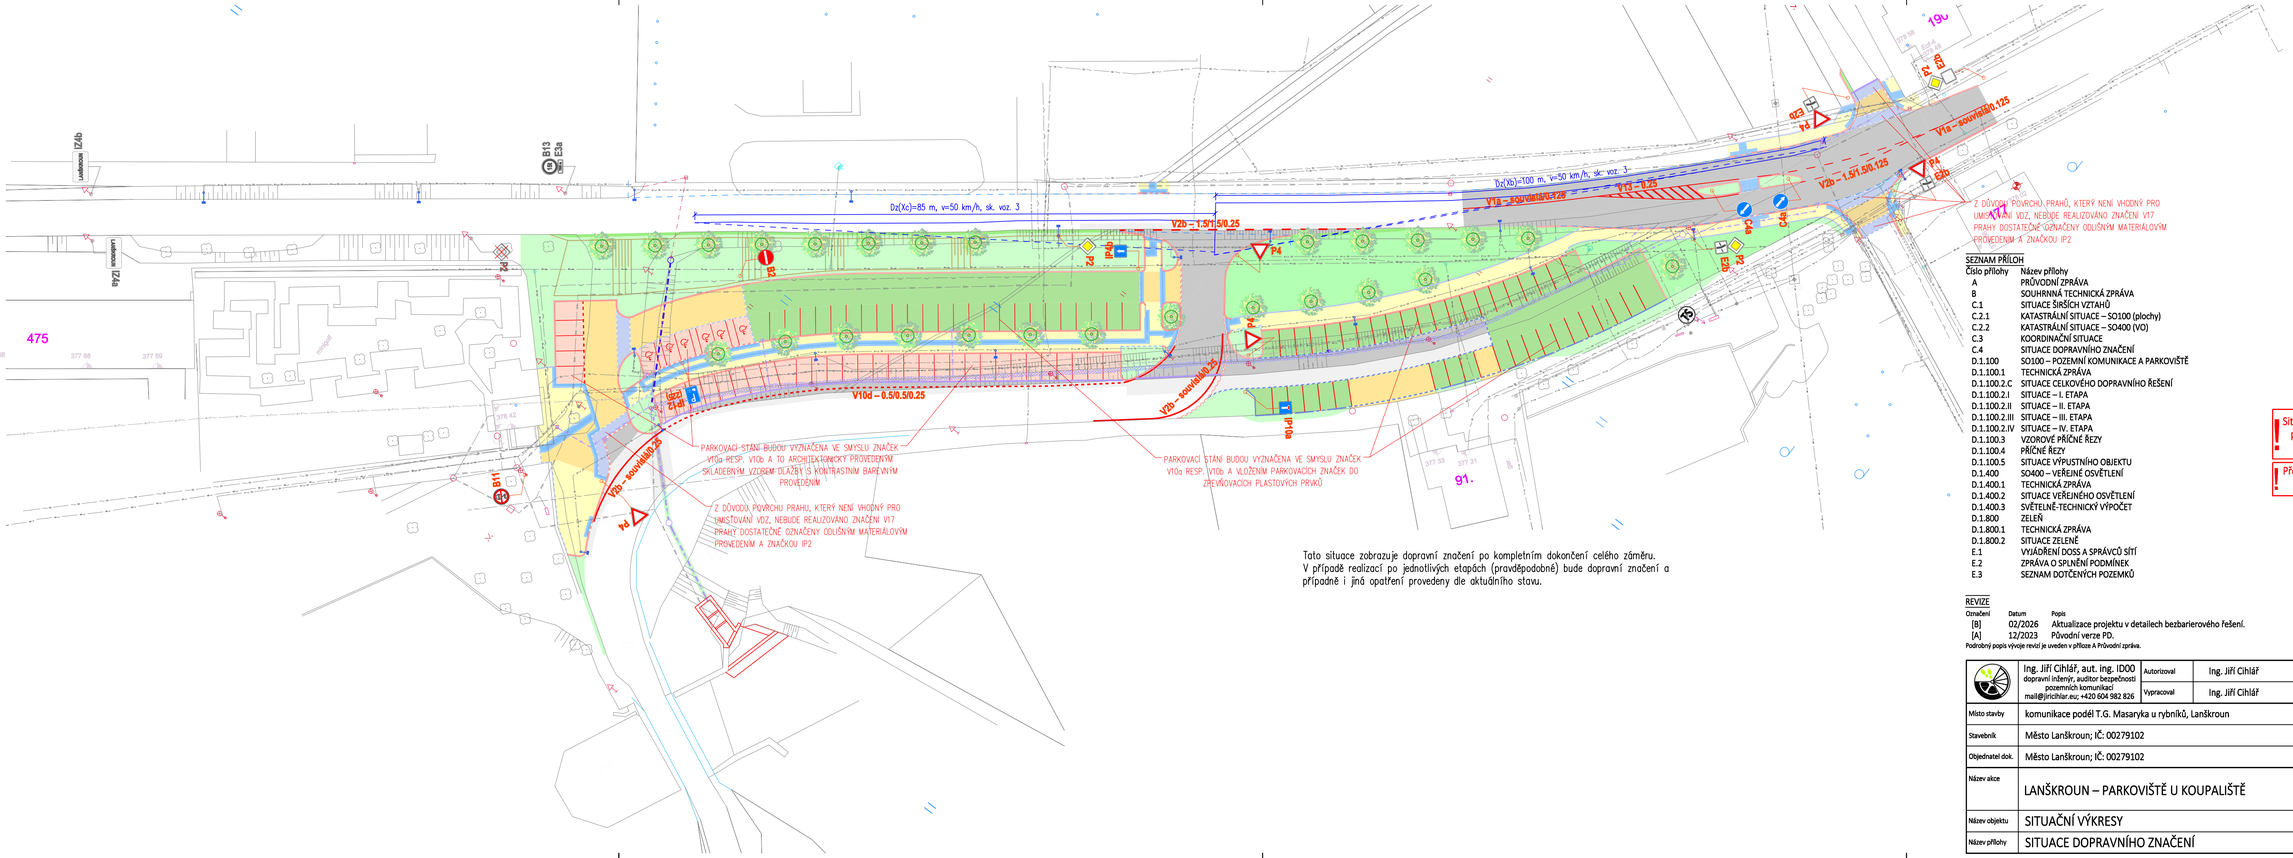

Tato situace zobrazuje dopravní značení po kompletním dokončení celého záměru.
V případě realizací po jednotlivých etapách (pravděpodobně) bude dopravní značení a případně i jiná opatření provedeny dle aktuálního stavu.

SEZNAM PŘÍLOH

Číslo přílohy	Název přílohy
A	PRŮVODNÍ ZPRÁVA
B	SOUHRNNÁ TECHNICKÁ ZPRÁVA
C.1	SITUACE ŠIŘŠÍCH VZTAHŮ
C.2.1	KATASTRÁLNÍ SITUACE – SO100 (plochy)
C.2.2	KATASTRÁLNÍ SITUACE – SO400 (VO)
C.3	KOORDINAČNÍ SITUACE
C.4	SITUACE DOPRAVNÍHO ZNAČENÍ
D.1.100	SO100 – POZEMNÍ KOMUNIKACE A PARKOVIŠTĚ
D.1.100.1	TECHNICKÁ ZPRÁVA
D.1.100.2.C	SITUACE CELKOVÉHO DOPRAVNÍHO ŘEŠENÍ
D.1.100.2.I	SITUACE – I. ETAPA
D.1.100.2.II	SITUACE – II. ETAPA
D.1.100.2.III	SITUACE – III. ETAPA
D.1.100.2.IV	SITUACE – IV. ETAPA
D.1.100.3	VZOROVÉ PŘÍČNÉ ŘEZY
D.1.100.4	PŘÍČNÉ ŘEZY
D.1.100.5	SITUACE VÝPUSTNÍHO OBJEKTU
D.1.400	SO400 – VEŘEJNÉ OSVĚTLENÍ
D.1.400.1	TECHNICKÁ ZPRÁVA
D.1.400.2	SITUACE VEŘEJNÉHO OSVĚTLENÍ
D.1.400.3	SVĚTELNĚ-TECHNICKÝ VÝPOČET
D.1.800	ZELEŇ
D.1.800.1	TECHNICKÁ ZPRÁVA
D.1.800.2	SITUACE ZELENĚ
E.1	VYJÁDŘENÍ DOSS A SPRÁVCŮ SÍTÍ
E.2	ZPRÁVA O SPLNĚNÍ PODMÍNEK
E.3	SEZNAM DOTČENÝCH POZEMKŮ

Souřadný systém: JTSK
Výškový systém: B.p.v.

! Situace dopravního značení NESMÍ být použita pro stavební realizaci stavby. Nutno použít situace příslušného stavebního objektu. **!**

! Před započetím zemních prací je nutno vytyčit všechna vedení inženýrských sítí **!**

REVIZE

Označení	Datum	Popis
[B]	02/2026	Aktualizace projektu v detailech bezbarierového řešení.
[A]	12/2023	Původní verze PD.

Podrobný popis vývoje revizí je uveden v příloze A Průvodní zpráva.

	Ing. Jiří Cihlář, aut. ing. IDOO dopravní inženýr, auditor bezpečnosti pozemních komunikací mail@jirichlar.eu; +420 604 982 826	Autorizoval	Ing. Jiří Cihlář	Profese	doprava
		Vypracoval	Ing. Jiří Cihlář	Číslo zakázky	201920-4
Místo stavby	komunikace podél T.G. Masaryka u rybníků, Lanškroun			Revize	[B]
Stavebník	Město Lanškroun; IČ: 00279102			Stupeň	PDPS
Objednatel dok.	Město Lanškroun; IČ: 00279102			Datum	02/2026
Název akce	LANŠKROUN – PARKOVIŠTĚ U KOUPALIŠTĚ			Formát	4xA4
				Paré	
Název objektu	SITUAČNÍ VÝKRESY			Měřítko	1:500
Název přílohy	SITUACE DOPRAVNÍHO ZNAČENÍ			Číslo přílohy	C.4