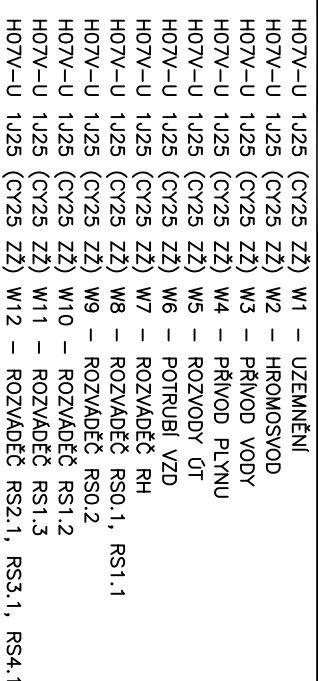

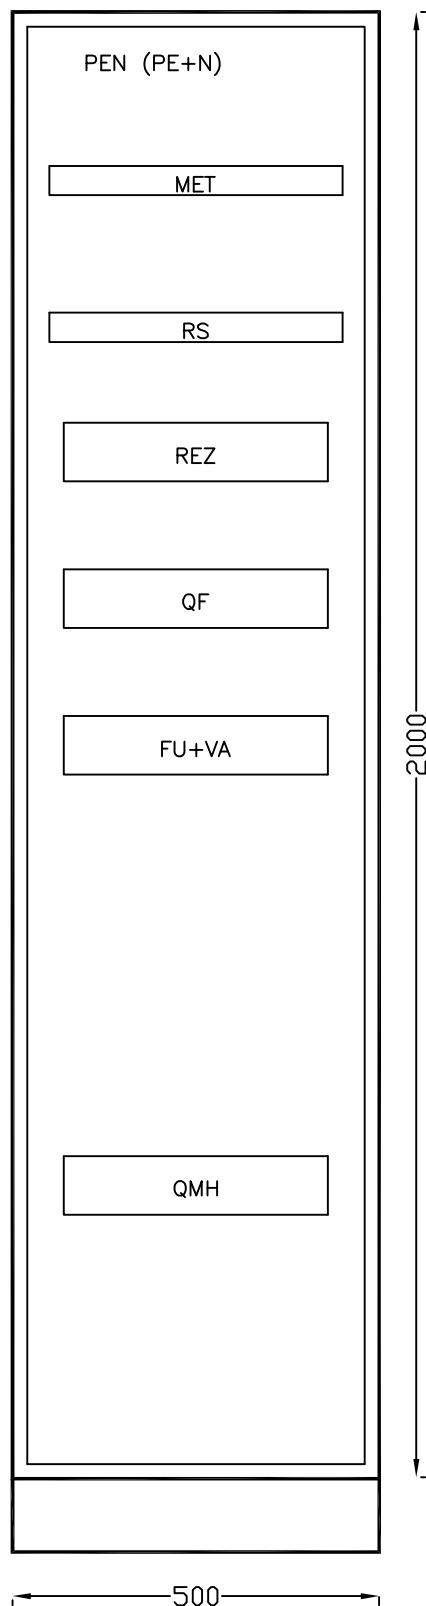


POLE 1 STÁVAJÍCÍ

HLAVNÍ OCHRANÁ PŘÍPOJNICE – MET



Zodp.projektant	Vypracoval	Kreslil	Vedoucí projekce	 Michal Marek projektce elektro Dukelská 345 563 01 Lanškroun mob. 6088885636
MICHAL MAREK	MICHAL MAREK			
Kroji: PARDUBICKÝ	Obec: LANŠKROUN			
Investor: MĚSTO LANŠKROUN, MĀ. J. M. MARKŮ 12. 563 01 LANŠKROUN				
Akce:	DOMOV PRO SENIORY LANŠKROUN DOVYBAVENÍ OBJEKTU EPS D.1.2.5 TPS – SILNOPROUD			
Obsah výkresu:	ROZVÁDĚČ RH POLE 2			
	Datum:	10/25		
	Účel:	DPS		
	Zk. číslo:	2678/25		
	Archiv. číslo:	2678/25		
	Měřtko:	Číslo výkresu:		
		D.1.2.5.2c		



SKŘÍŇOVÝ ROZVÁDĚČ ATYP
ROZMĚRY: 500x2025x400
PROUD: 250A
KRYTÍ: IP40/20
PŘÍVOD: SPODEM
VÝVODY: VRCHEM