



PŮDORYS PLOCHÉ STŘECHY V ATRIU ŠKOLY

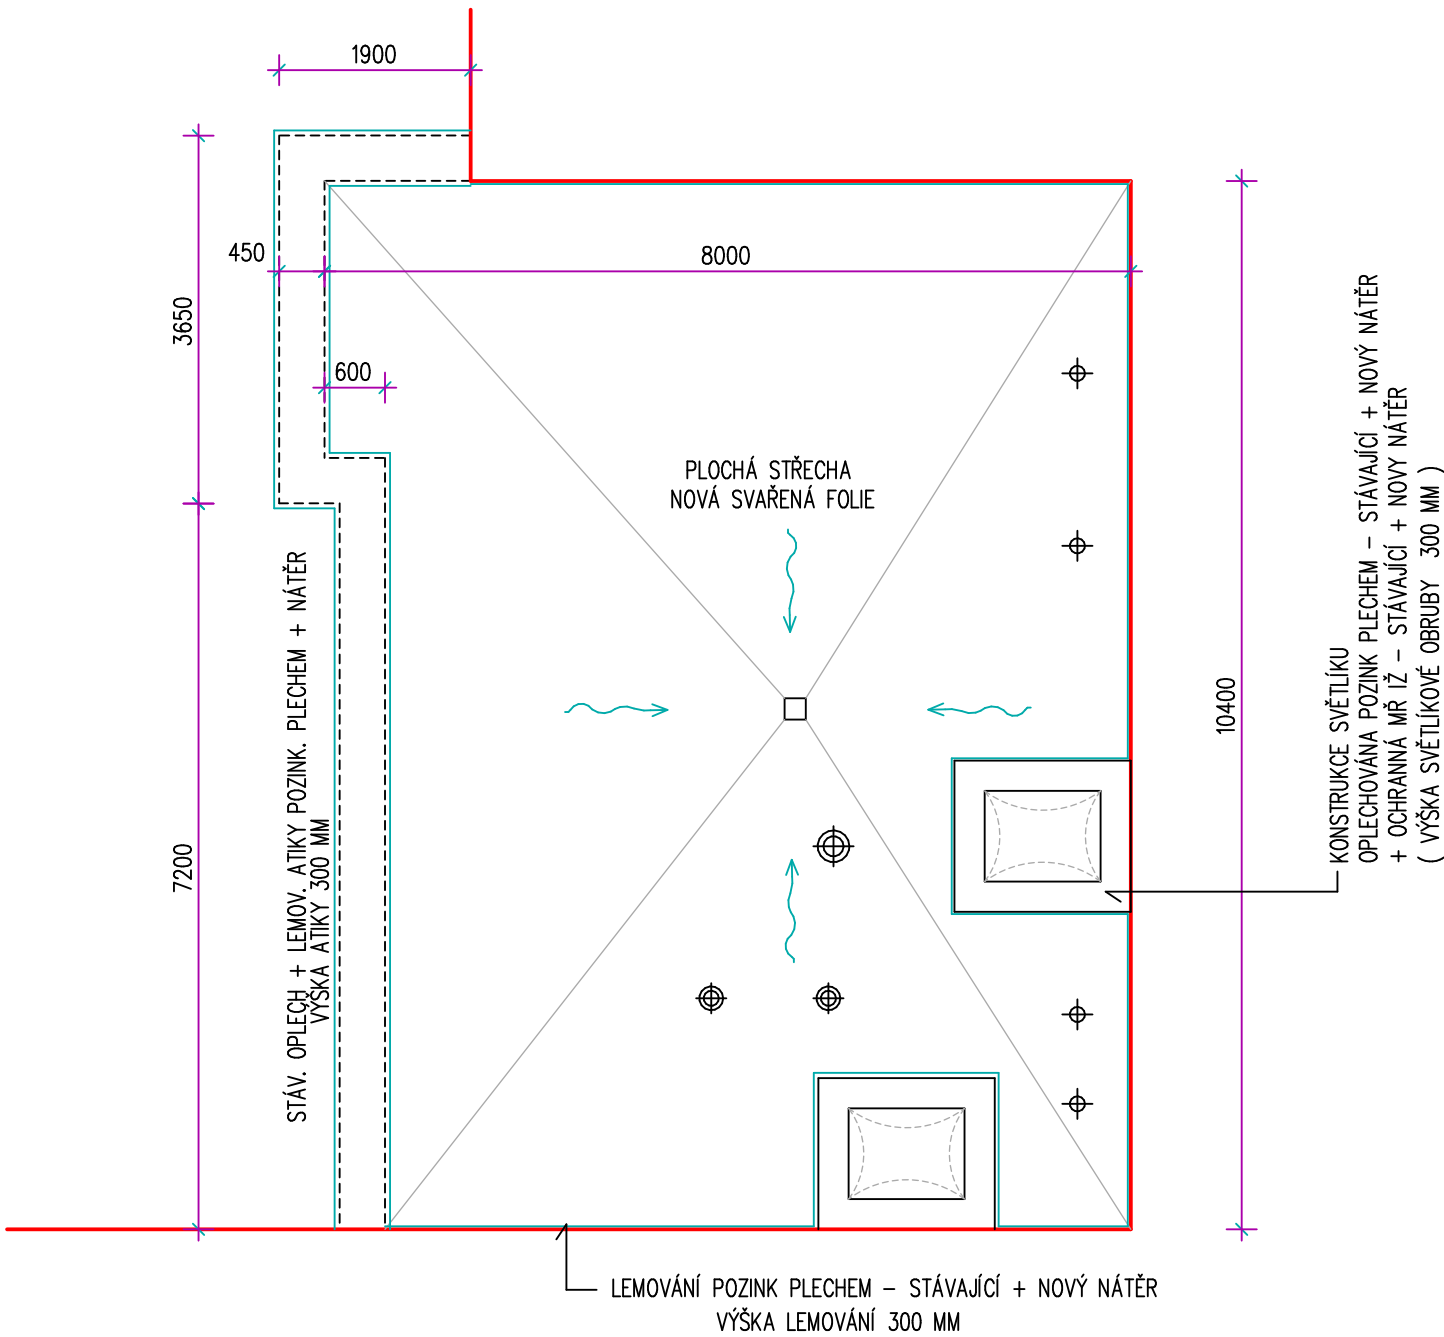

PŮDORYS STŘECHY NAD BOČNÍM VSTUPEM

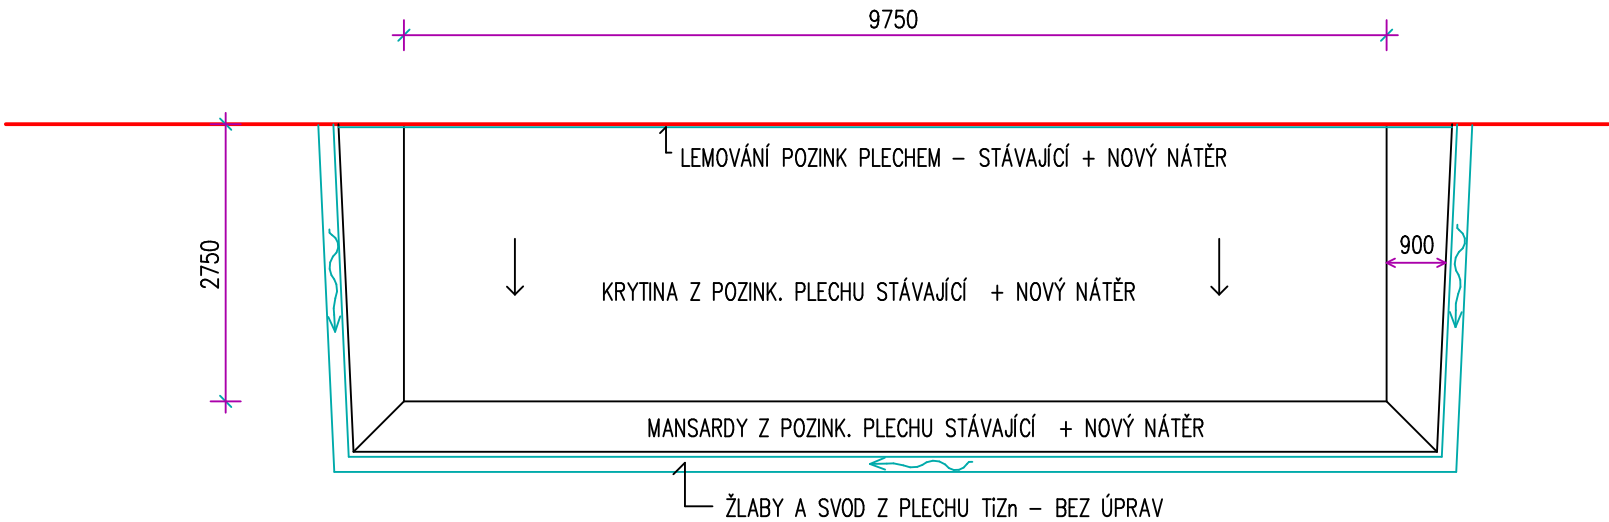

ZODP. PROJEKTANT :	KRESLIL :		
ING. ANTONÍN NĚMEC	ING. ANTONÍN NĚMEC		
INVESTOR :	ČÍSLO ZAK.	OPRAVA STŘECHY ZŠ	
MĚSTO LANŠKROUN, NÁM. J.M. MARKŮ 12, 563 01 LANŠKROUN	2017.1632		
AKCE :	ÚČEL	D.01 ARCHITEKTONICKO STAVEBNÍ ČÁST	
	DSP+DPS		
ČÁST PROJEKTU :	DATUM	PŘÍZEMÍ - STŘECHY PŘÍSTAVKŮ	
	XII. 2017		
VÝKRES :	MĚŘÍTKO	D.01 - 07	
	1 : 75		
	ČÍSLO VÝKRESU :	PARÉ :	