


SITUACE DOTČENÝCH POZEMKŮ 1 : 250

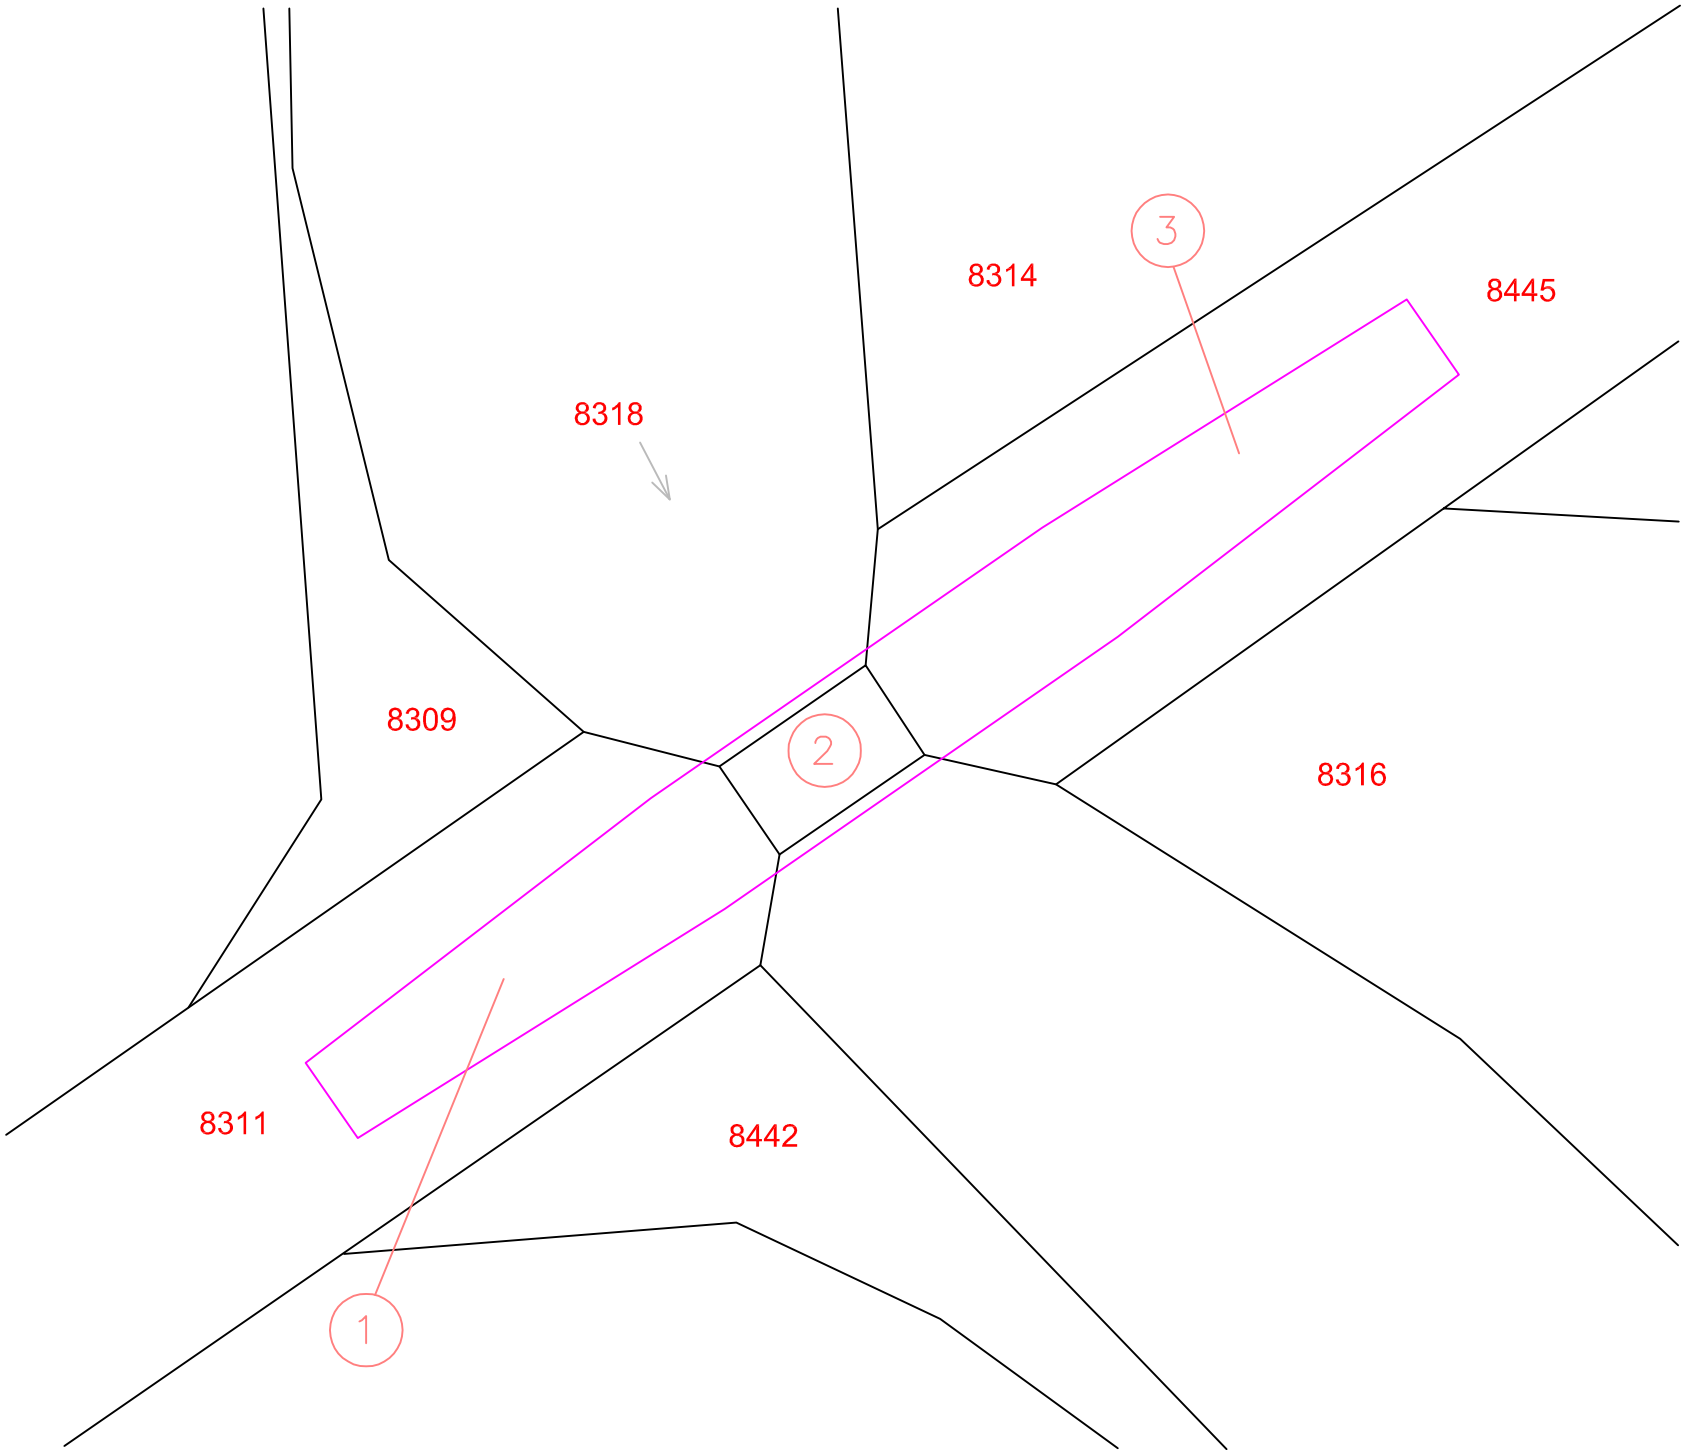

LEGENDA

- 1246 HRANICE POZEMKŮ DLE KATASTRU NEMOVITOSTÍ
- SLUČKY
- HRANICE TRVALÉHO ZÁBORU
- HRANICE DOČASNÉHO ZÁBORU
- 1 ČÍSLA DOTČENÝCH POZEMKŮ

LEGENDA ZÁBORU

- TRVALÝ ZÁBOR
- BEZ VÝKUPU – STÁVAJÍCÍ VLASTNÍK

Kreslil:	Ing. Josef POŘICKÝ		<div><p>PROJEKTOVÁ, INŽENÝRSKÁ A STAVEBNÍ ČINNOST Žitkova 738, 566 01 Vysoké Mýto tel.: 465420911 e-mail: info@optima-vm.cz</p></div>	
Zpracoval:	Ing. Josef POŘICKÝ			
Zodp. projektant:	Ing. Josef POŘICKÝ			
Hlavní projektant:	Ing. Bohuslav SHEJBAL			
Technická kontrola:	Ing. Zbyněk NEUDERT			
Kraj: PARDUBICKÝ	Okres: ÚSTÍ NAD ORLICÍ	Obec: LANŠKROUN		
Investor: MĚSTO LANŠKROUN, nám. J.M. MARKŮ 12, 563 01 LANŠKROUN			Stupeň:	DSP+PDPS
Akce:			Zak. č.:	4377-18-3
Oprava mostu 6259 - Lanškroun			Arch. č.:	3705
Objekt:			Datum:	05/2018
Obsah:			Formát:	2 A4
SITUACE DOTČENÝCH POZEMKŮ			Měř.: 1 : 250 Kóty: MM	Číslo příl. výkresu: G.1.1