


# VZOROVÝ ŘEZ ULOŽENÍ ŠACHTY

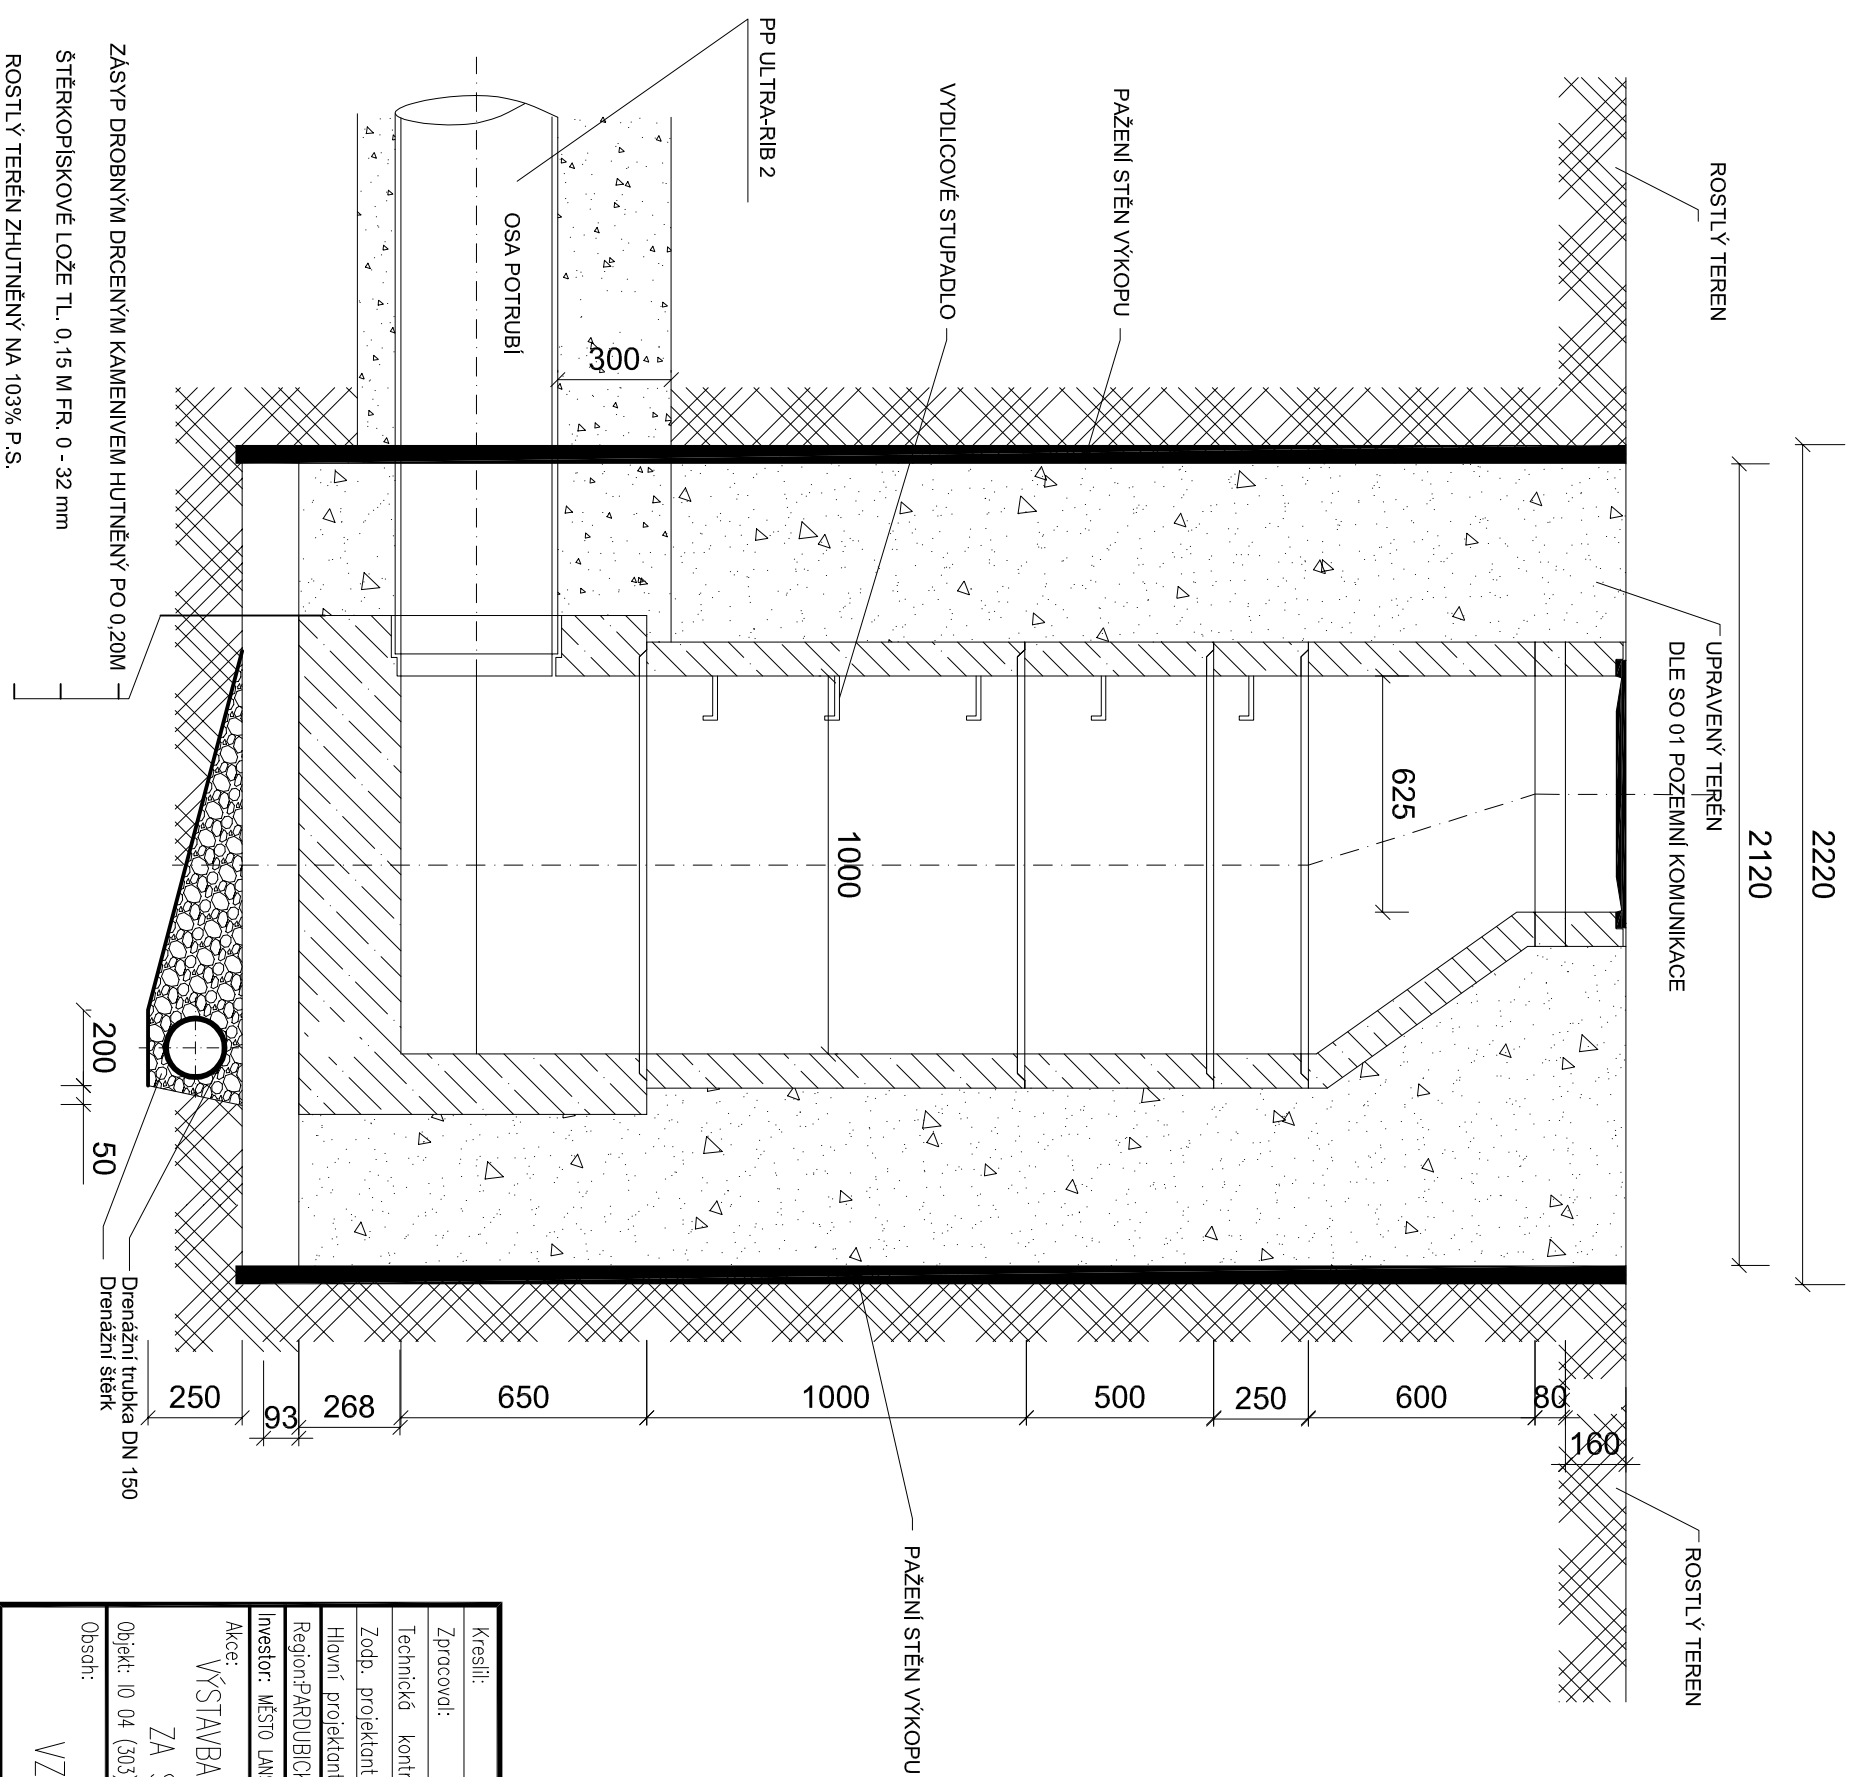

Kreslí:	TEREZA FEDLEROVÁ	<i>Prodaná</i>
Zpracoval:	ING. MILAN PETR	<i>4 kusy</i>
Technická kontrola:	ALENA TRUHLÍČKOVÁ	<i>Podpisovat</i>
Zodp. projektant:	ING. MILAN PETR	
Hlavní projektant:	ING. MILAN PETR	<i>4 kusy</i>
Region: PARUBICKÝ	Okres: ÚSTÍ NAD ORLICÍ	Obec: LANŠKROUN
Investor: MĚSTO LANŠKROUN		
Ace:	Stupeň:	DPS
VÝSTAVBA TECHNICKÉ A DOPRAVNÍ INFRASTRUKTURY	Zak. č.:	01-2009-T/III. ETAPA
ZA STŘELNICÍ II, LANŠKROUN – III. ETAPA	Arch. č.:	
Objekt: IO 04 (303) SPLAŠKOVÁ KANALIZACE	Datum:	03/2015
	Formát:	01A44
Obsah:	Měřítka:..	Číslo příl. výkresu:
VZOR ULOŽENÍ BET. ŠACHTY DN 1000	1:20	C.4.2.5.
	Kóty, m	
	SELLA & AGRETTA Vrbová 655 Ústí nad Orlicí Projektce T.G.Masaryka 980 Choceň	