



AXONOMETRIE

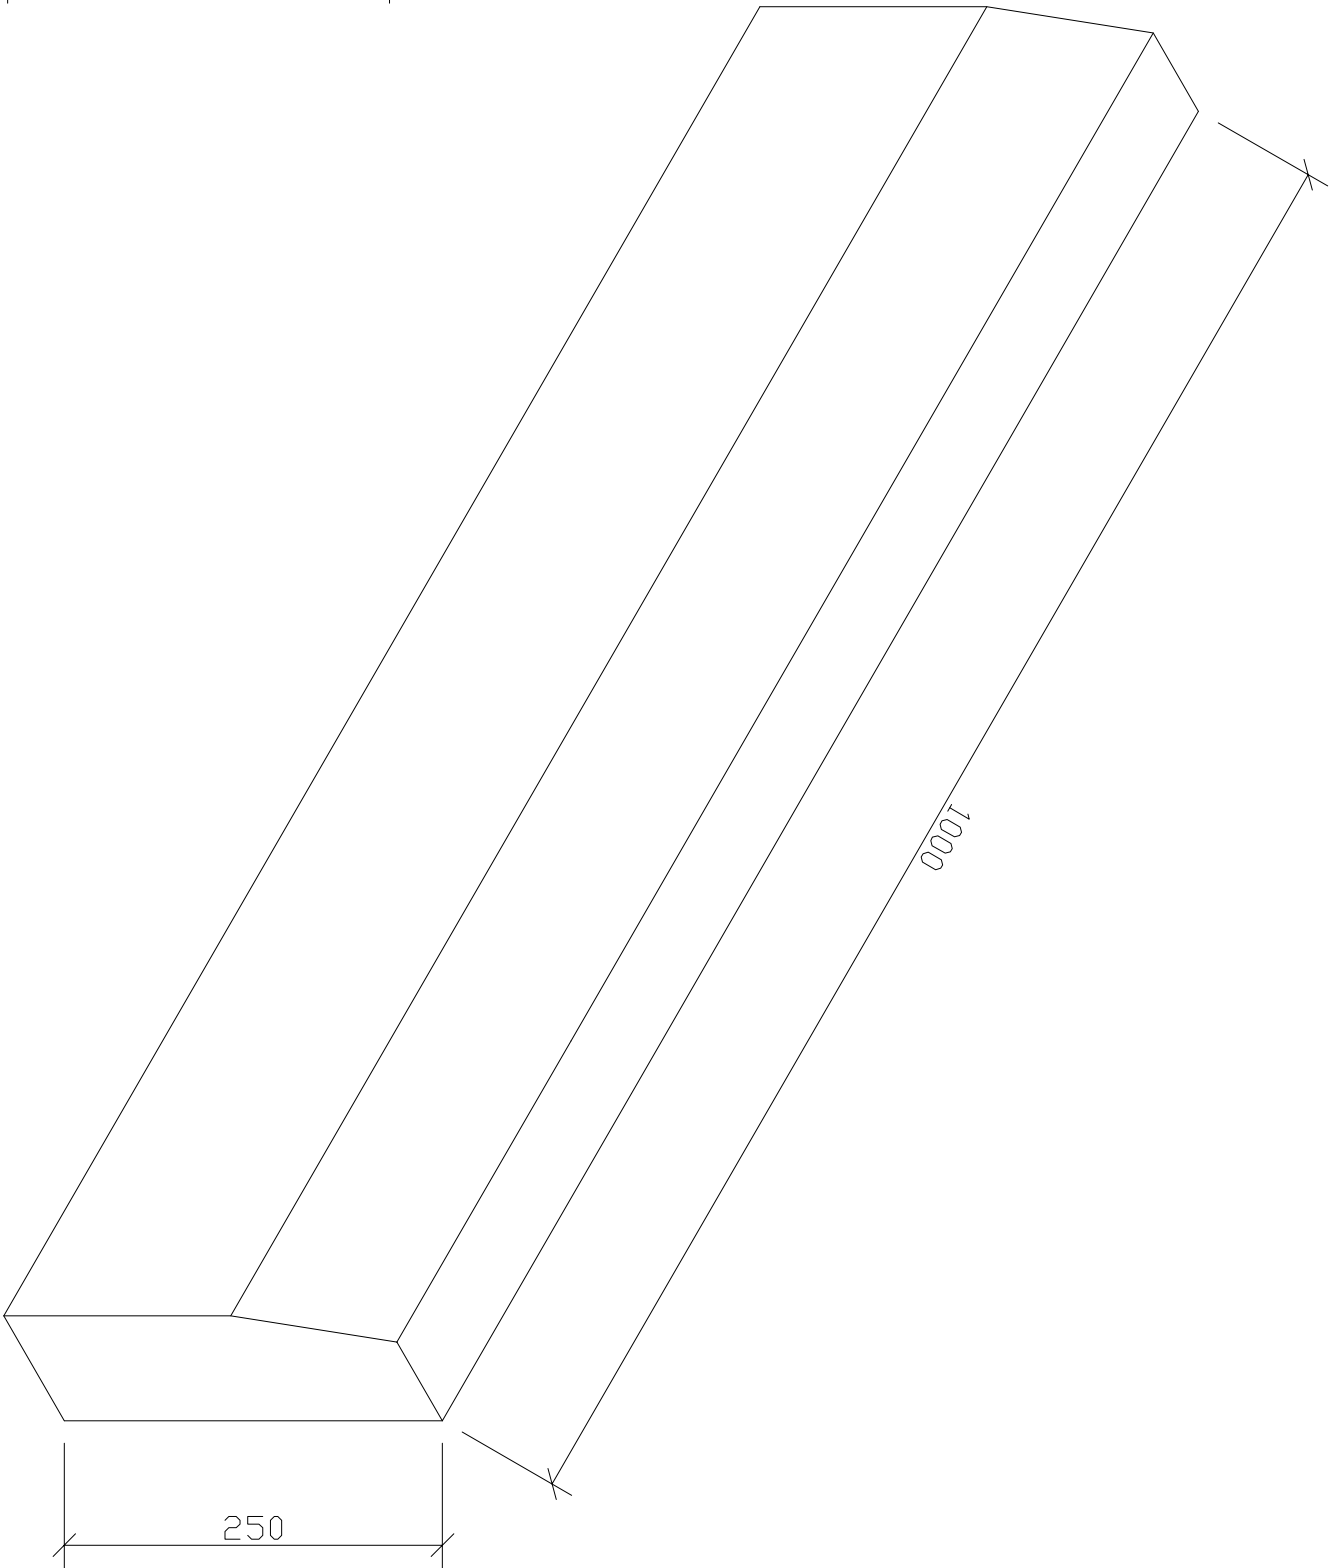


CHODNÍKOVÝ OBRUBNÍK

OBJEM 0,0098 m<sup>3</sup>  
JKPOV 592 179 719 004 HMOTNOST 23,5 kg  
ZNAČKA AB0 2/15 TŘÍDA BETONU C 35/45


POHLED

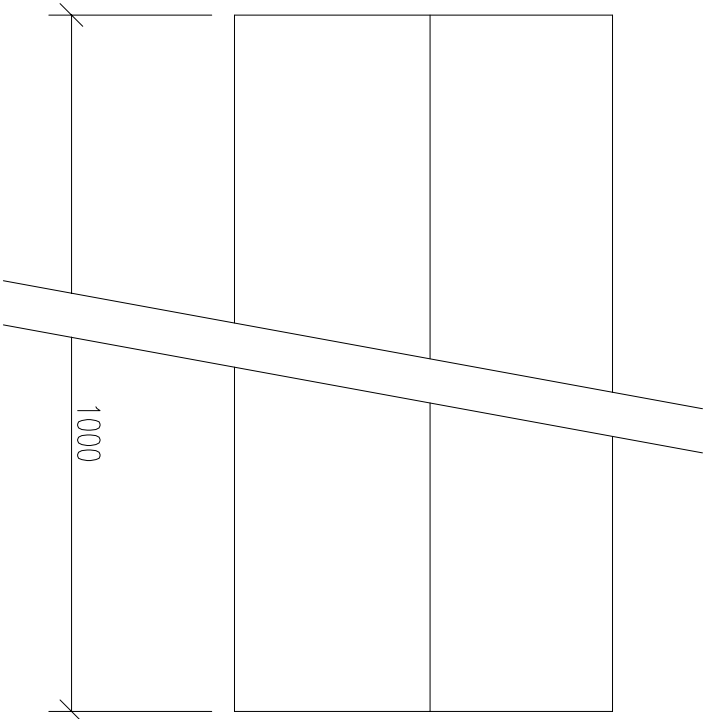

BOKORYS

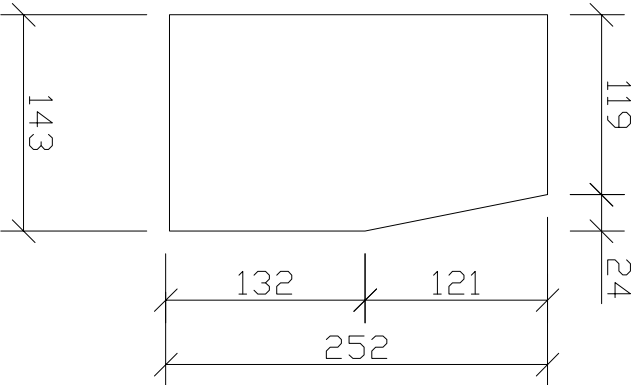

PŮDORYS

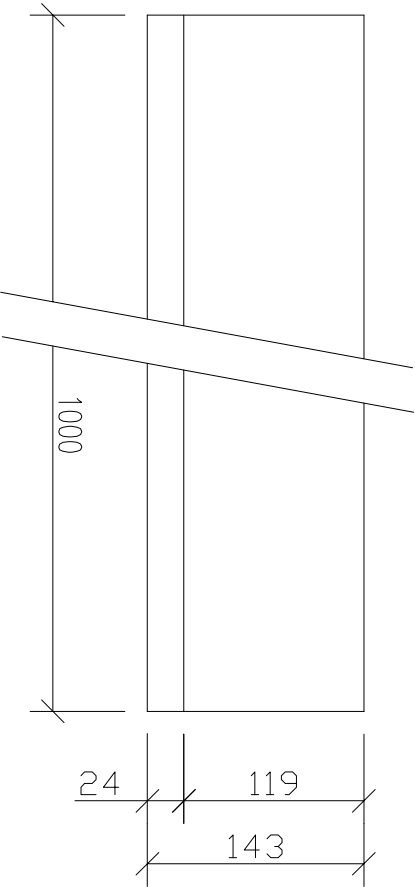

Kreslí:	TEREZA FIEDLEROVÁ	<i>T. Fiedlerová</i> <i>autorka</i>	SELLA & AGRETA Vrbová 655 Ústí nad Orlicí Projekce T.G.Masaryka 980 Choceň	
Zpracoval:	TEREZA FIEDLEROVÁ			
Technická kontrola:	ALENA TRUHLČKOVÁ			
Zodp. projektant:	ING. MILAN PETR			
Hlavní projektant:	ING. MILAN PETR			
Region: PARDUBICKÝ	Okres: ÚSTÍ NAD ORLICÍ	Obec: LANŠKROUN	Stupeň: DPS	
Investor: MĚSTO LANŠKROUN			Zak. č.:	1-2009-I/III. ETAPA
Akce: VÝSTAVBA TECHNICKÉ A DOPRAVNÍ INFRASTRUKTURY ZA STŘELNICÍ II, LANŠKROUN – III. ETAPA			Arch. č.:	
			Datum:	03/2015
			Formát:	02XA4
Objekt: IO 01 (101) POZEMNÍ KOMUNIKACE			Měřítko.:	Číslo příl. výkresu:
Obsah:			1:5	C.1.2.6.
SILNIČNÍ OBRUBNÍK			Kóty: mm	