


DOLNÍ TŘEŠNOVEC		
OSTATNÍ PLOCHA		
V1	H2	V2

KATASTRY
DRUH POVRCHU

MĚŘÍTKA 1:1000/100

LEGENDA TYPŮ ČAR
PŮVODNÍ TERÉN
UPRAVENÝ TERÉN

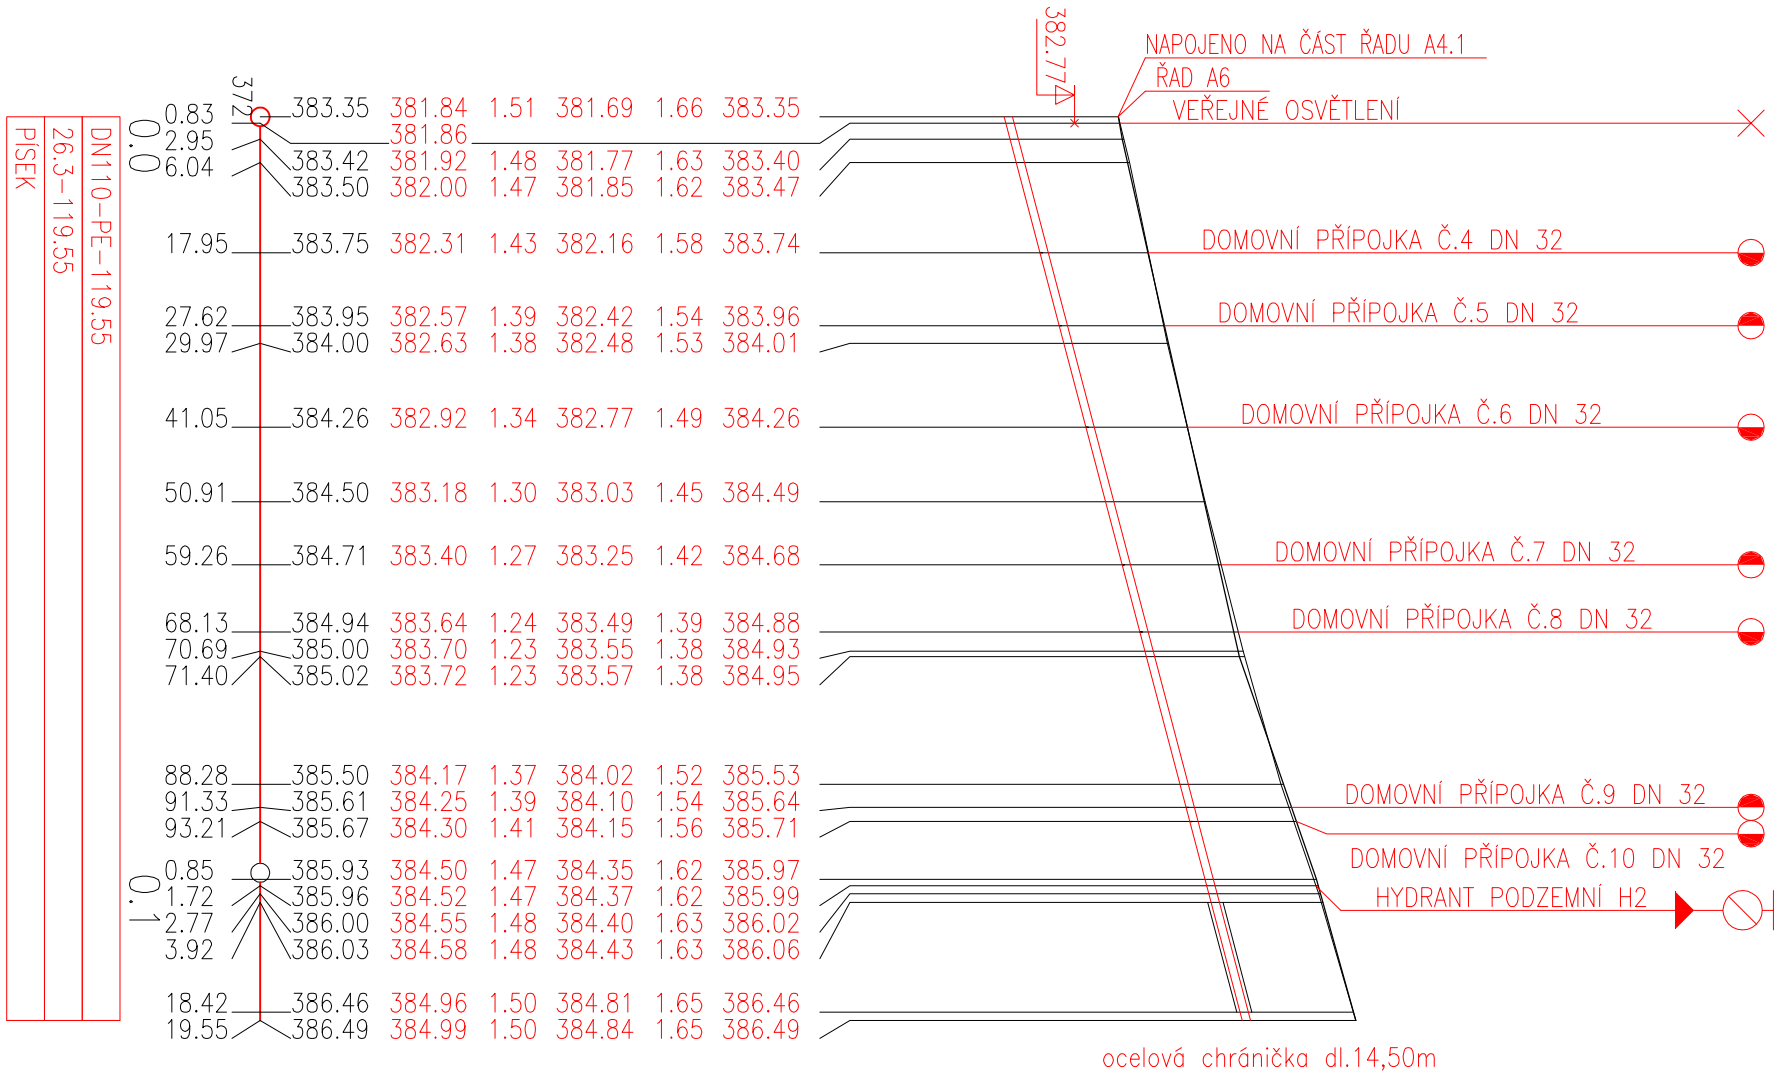

POZOR!

PODZEMNÍ VEDENÍ JSOU ZAKRESLENA POUZE ORIENTAČNĚ, PŘED ZAPOČÍTÁNÍM ZEMNÍCH PRACÍ JE TŘEBA VŠECHNA VEDENÍ VYTYČIT!

Souřadnicový systém : S-JTSK

Výškový systém : BpV

Kresil:	TEREZA FEDLEROVA	Sella & AGRETA Vrbová 655 Ústí nad Orlicí Projektce T.G.Mosaryka 980 Chocẽň
Zpracovali:	TEREZA FEDLEROVA	
Technická kontrola:	ALENA RICHLIČKOVÁ	
Zodp. projektant:	ING. MILAN PETR	
Hlavní projektant:	ING. MILAN PETR	
Region: PARDOUBSKÝ	Okres: ÚSTÍ NAD ORLICÍ	
Investor: MĚSTO LANŠKROUN	Obec: LANŠKROUN	
Akce: VYSTAVBA TECHNICKÉ A DOPRAVNÍ INFRASTRUKTURY ZA STŘELNICÍ II, LANŠKROUN – III. ETAPA		
Objekt: IO 02 (301) X0000X00		
Oslovn:		
PODÉLNÝ PROFIL ŘAD A6		
Měřítko:	1:1000/100	
Číslo příl. výkresu:	C.2.2.2.2.	
Formát:	03A44	
Datum:	03/2015	
Zak. č.:	01-2009-T/III. ETAPA	
Arch. č.:		
DPS		