

SKLONOVÉ POMĚRY:

SROVNÁVACÍ ROVINA:

ZMĚNA PŘÍČ. SKLONU:

KÓTY NIVELETY:


KÓTY TERÉNU:

STANIČENÍ:

VZDÁLENOST PŘ. ŘEZŮ:

STANIČENÍ PŘ. ŘEZŮ:

SMĚROVÉ POMĚRY:

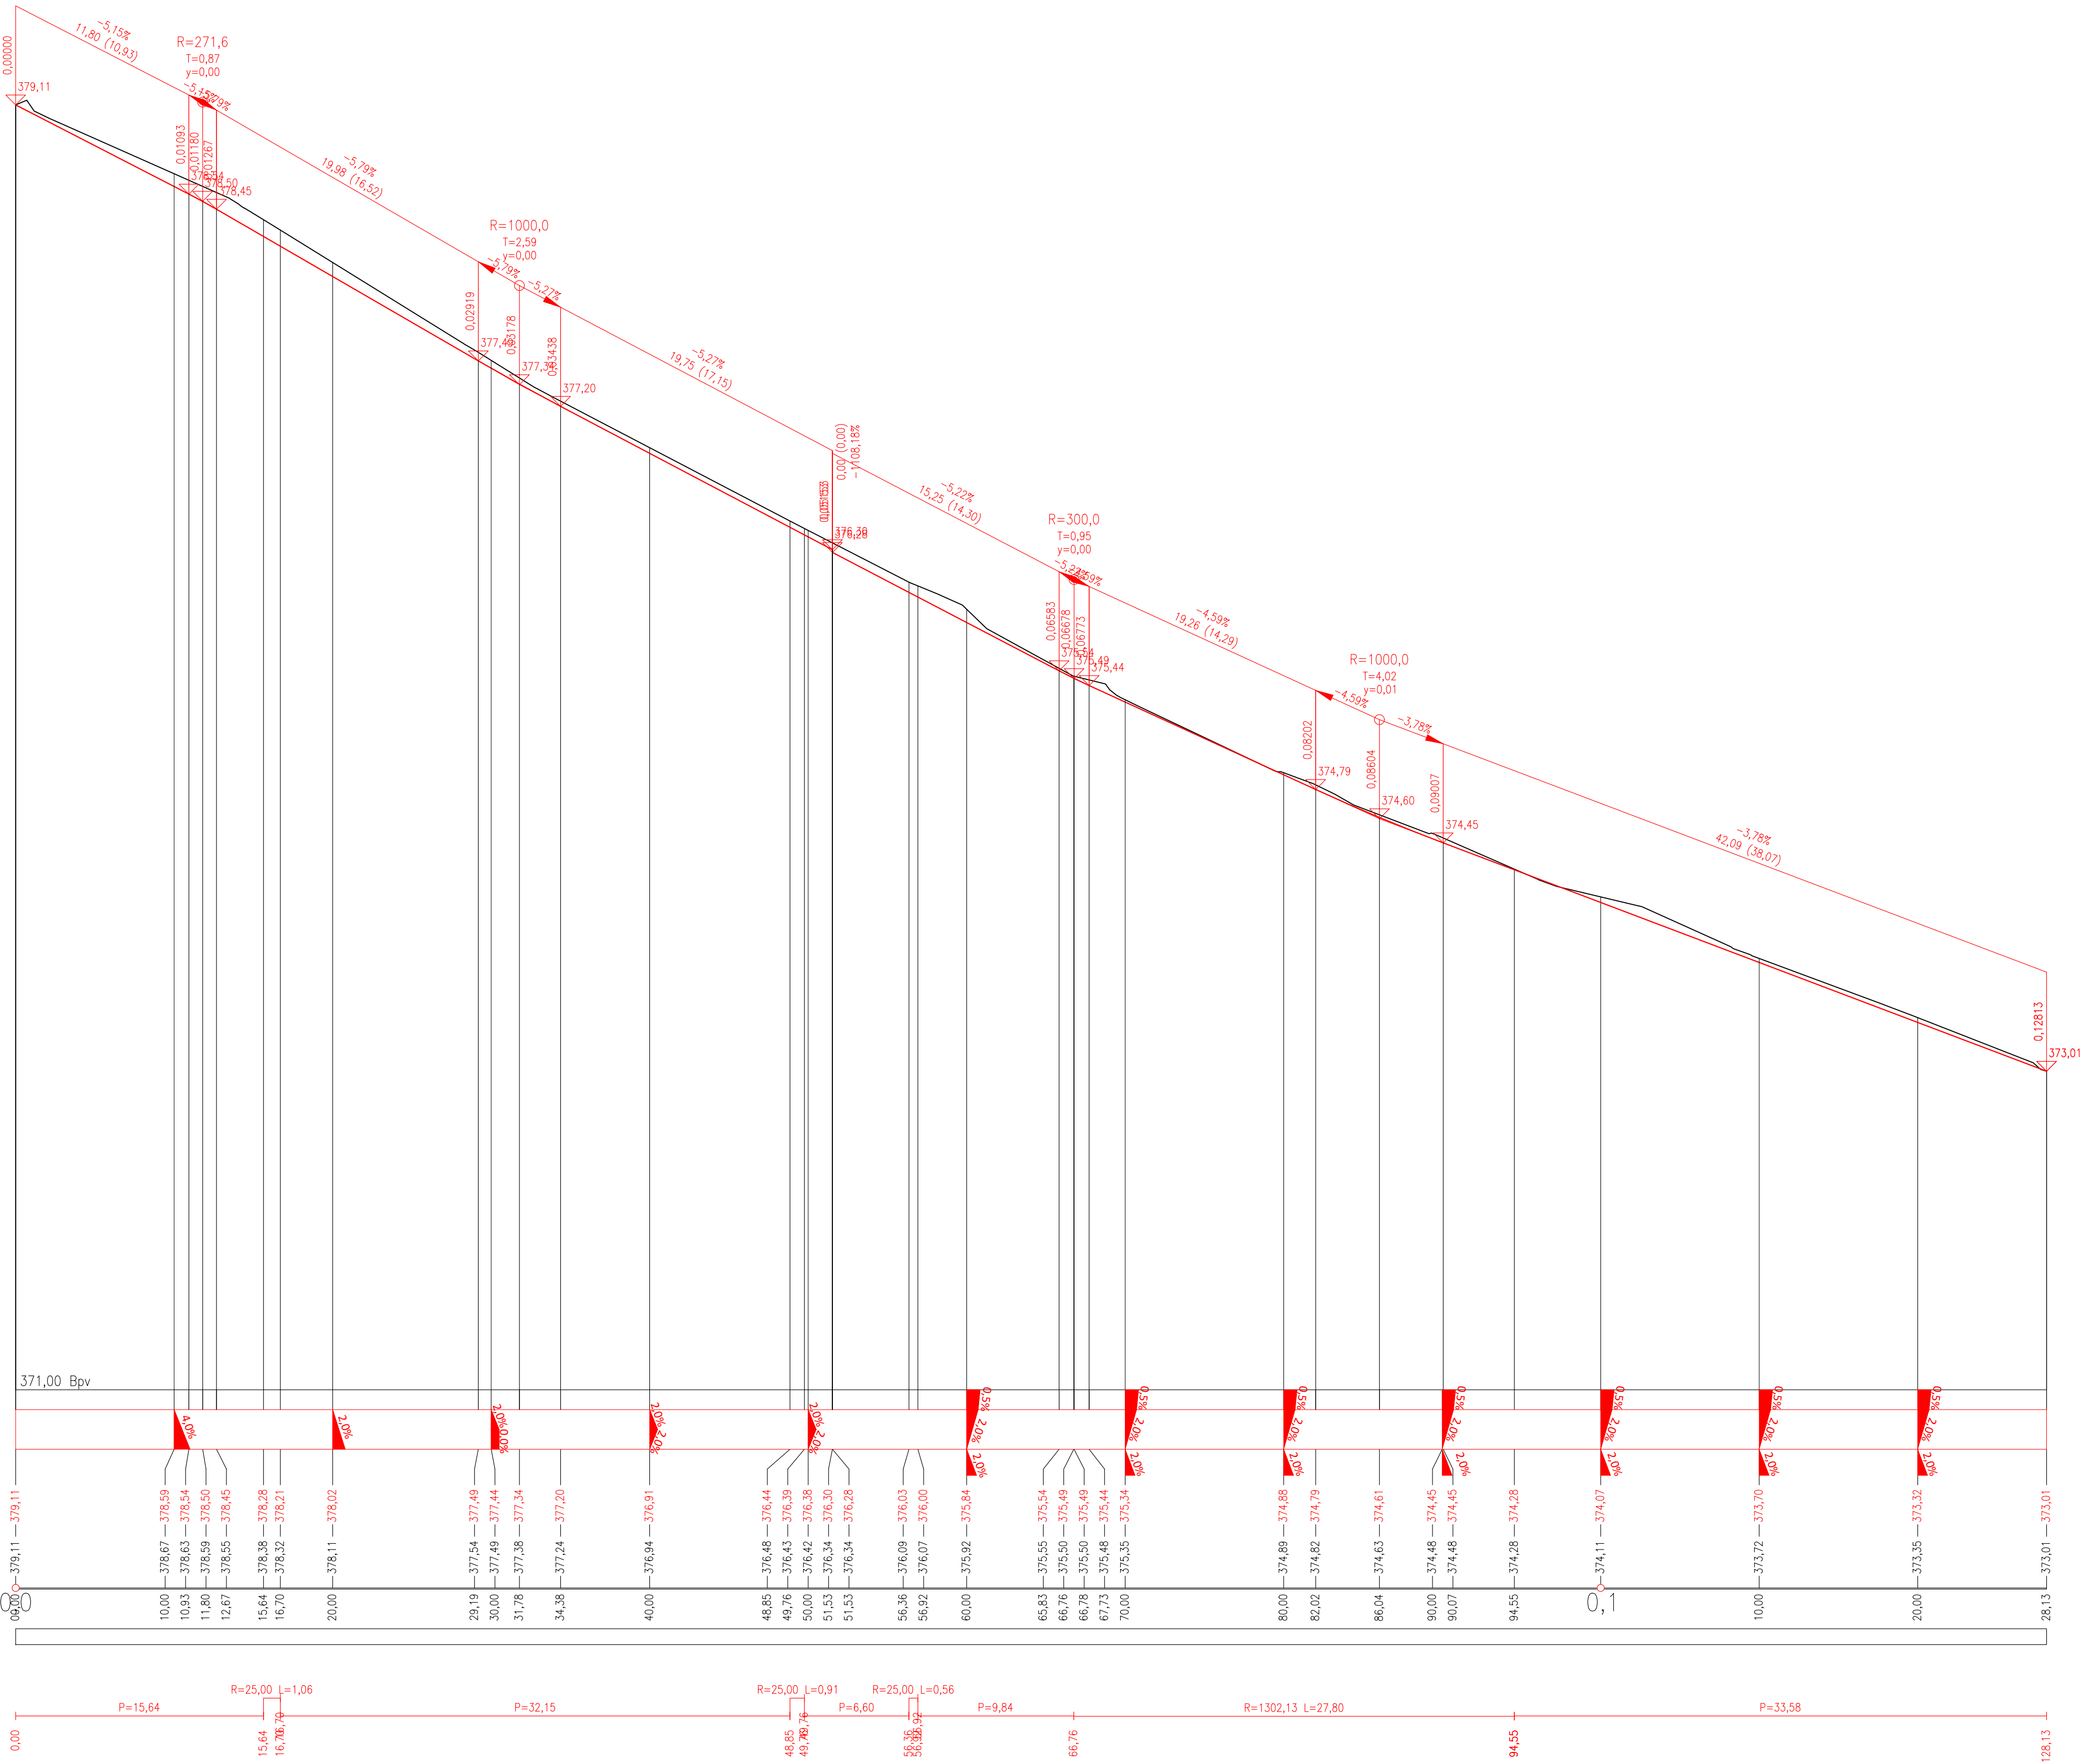

VECTURA Pardubice, s.r.o. 17.listopadu 233, Pardubice, 530 02		www.vecturapardubice.cz email: info@vecturapardubice.cz	
ZODPOVĚDNÝ PROJEKTANT: Ing. Ondřej Kvaček	VYPRACOVAL: Ing. Tomáš Pospíšil	KONTROLOVAL: Ing. Ondřej Kvaček	
INVESTOR: Město Lanškroun, nám. J.M.Marků 12, Lanškroun, 563 01	OBEC: Lanškroun	DATUM:	9/2023
KRAJ: Pardubický		FORMÁT:	A1
STAVEBNÍ OBJEKT:		MĚŘÍTKO:	1:250/25
SO 101 - KOMUNIKACE A ZPEVNĚNÉ PLOCHY		STUPEŇ:	DPS
NAZEV STAVBY:	Rekonstrukce komunikace ulic S.Čecha a Strážní, Lanškroun	ČÍSLO ZAKÁZKY:	319-18-DSP,DPS
NAZEV VÝKRESU:	Podélný profil - Trasa 2 ulice Strážní	ČÍSLO SOUPRAVY:	ČÍSLO VÝKRESU: D.1.1.3.2