


PATRO - 3.NP

M 1 : 50 **první etapa**

první etapa

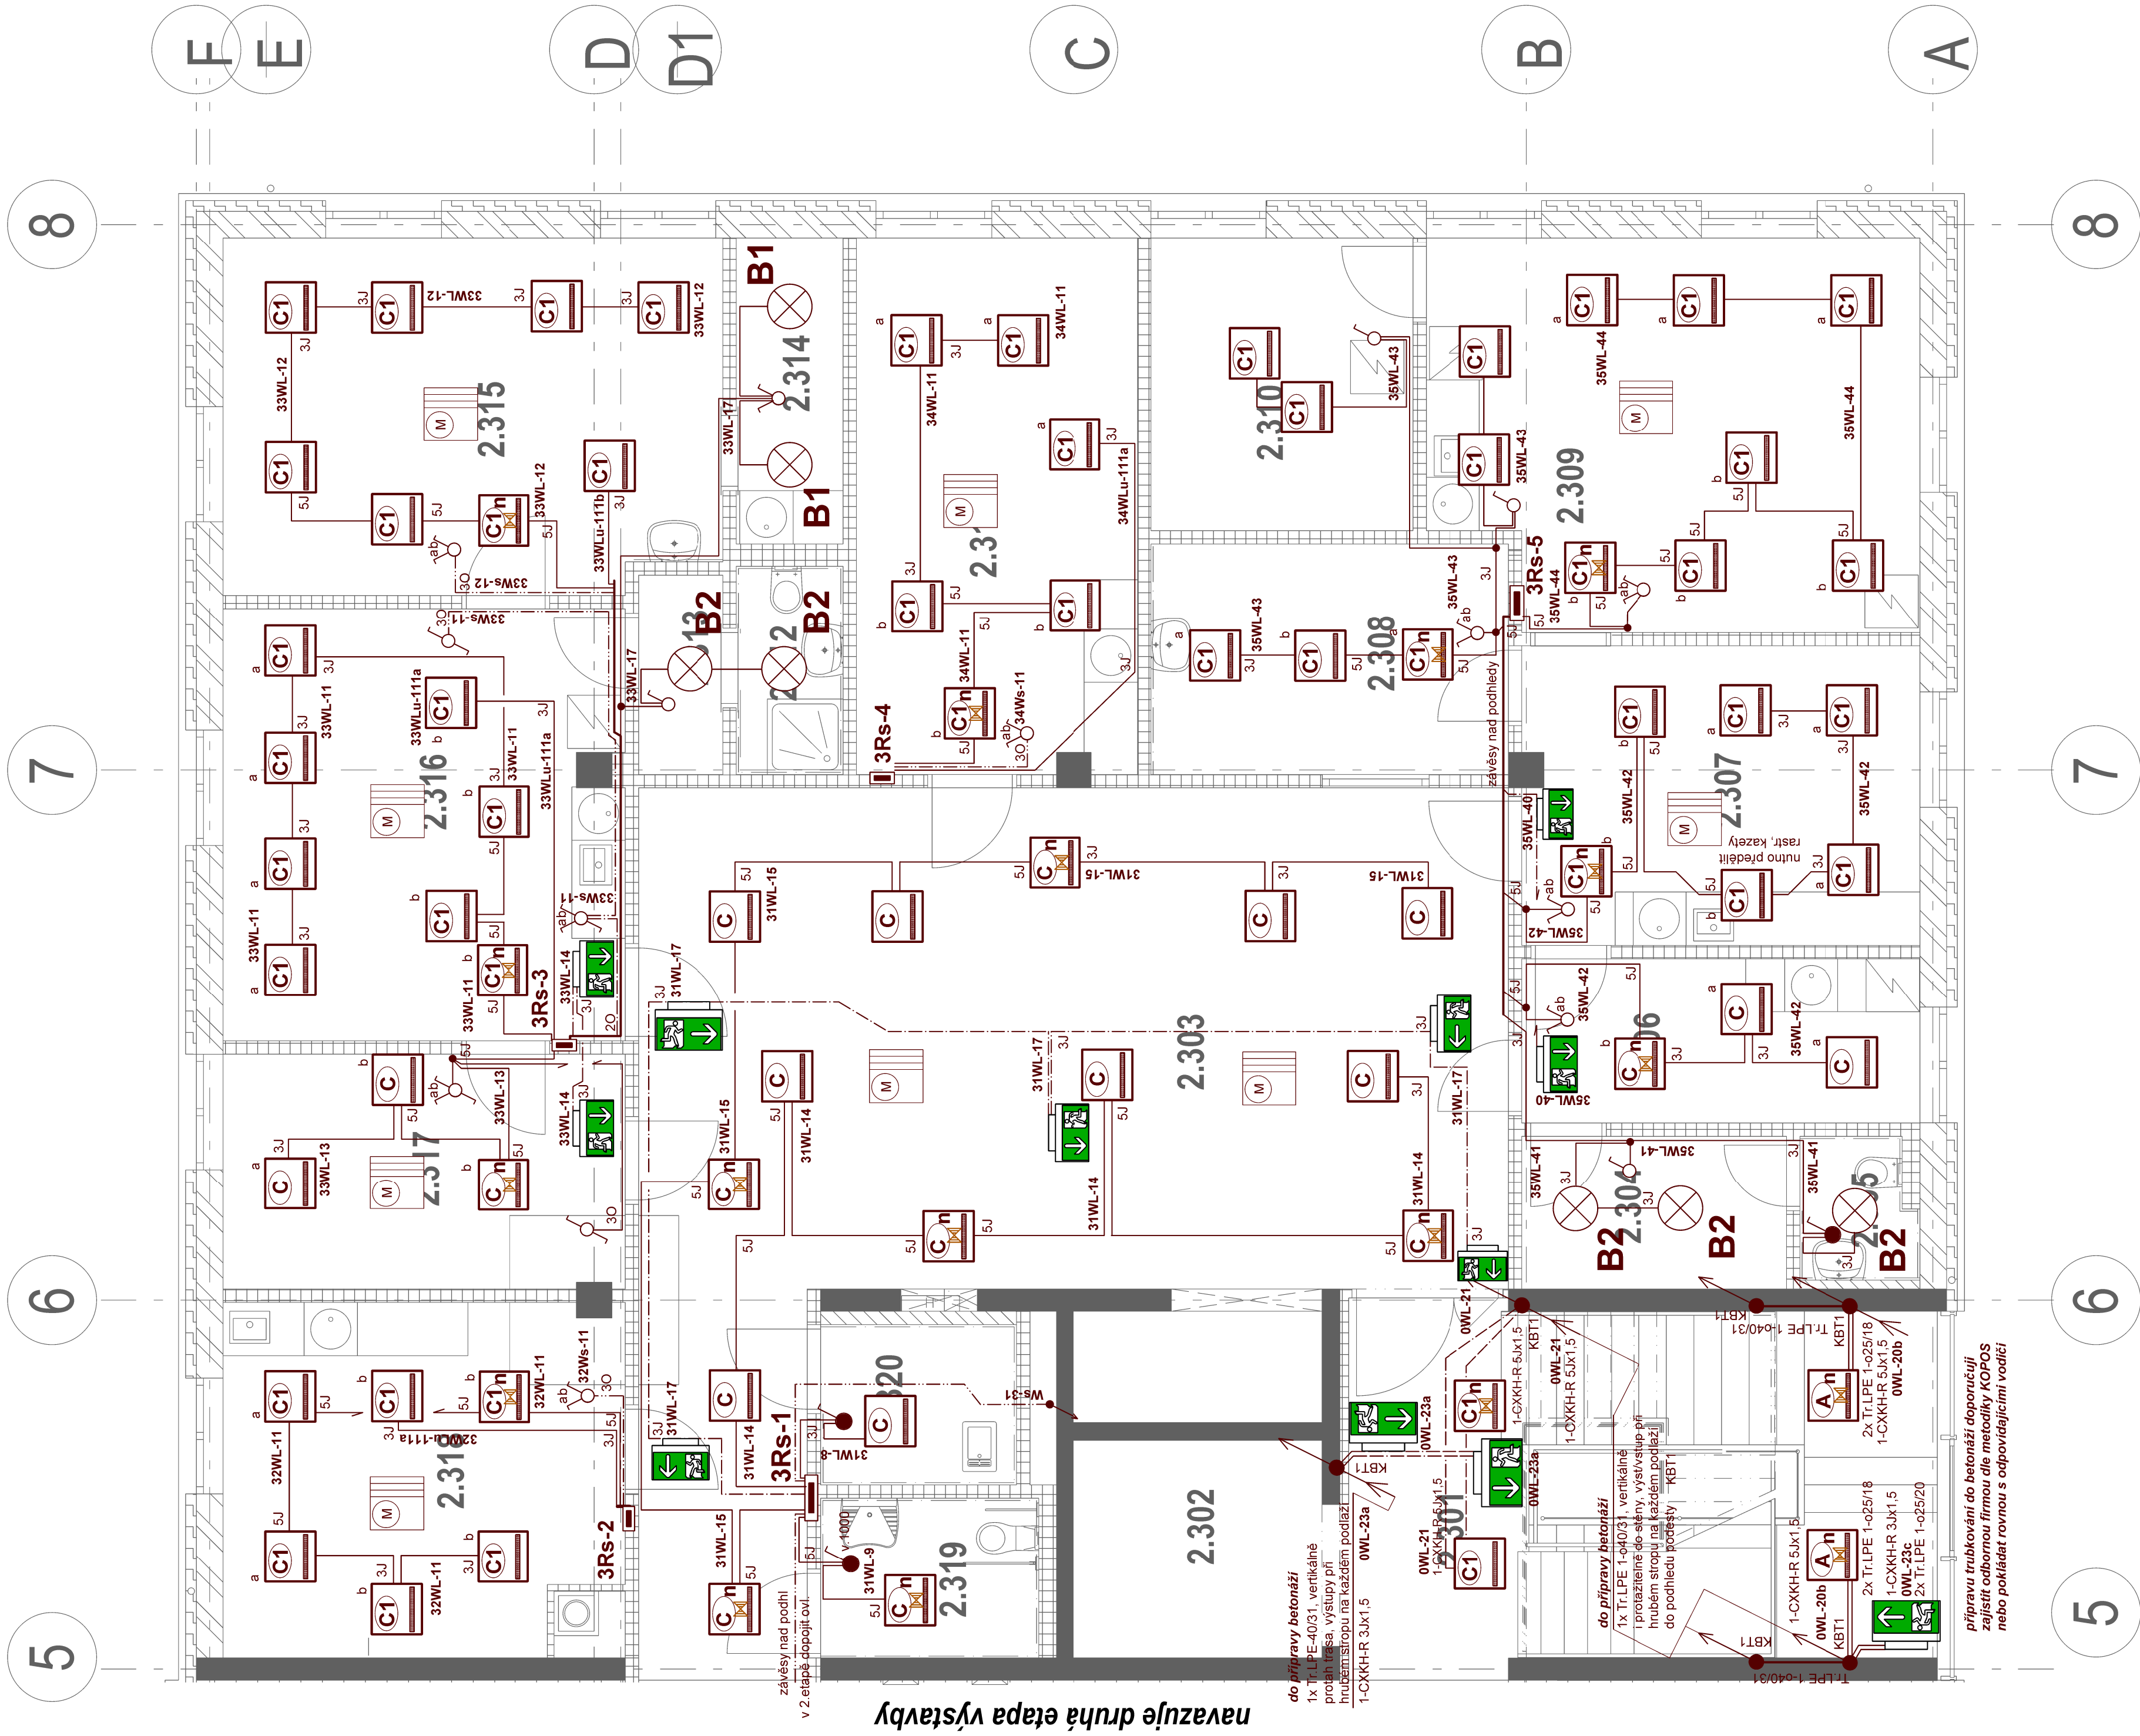

nová budova - 1. etapa realizace

přímé provozní části


 $\pm 0,000 = 379,310 \text{ m n.m.}$

Ř. SYSTÉM S-JTSK / GRID SYSTEM S-JTSK,

VÝŠKOVÝ SYSTÉM BpV / VERTICAL SYSTEM BpV

SCHEMA / SCHEME

GENERALNÍ PROJEKTANT / HEAD DESIGNER






TEL.: +420 281 097 222

EMAIL: info@dotermeyer.cz


PROJECT ARCHITECT / DESIGNER

13



1
 2
ADMINISTRATIVE

STUPEŇ PD / PROJECT STAGE

LOKUMENTACE PRO

Poliklinika SO001

NÁZEV PROFESNÍHO DÍLU / PROFESNÍHO PRŮMYSLU

NAZEV DOKUMENTA

Piidorvcs 3 NP

11


NÁZEV SOUBORU / FILE NAME

11110626 D

1

PROJECT NUMBER PROJECT
