



ŘEZ A


ŠTĚRKOVÁ PLOCHA

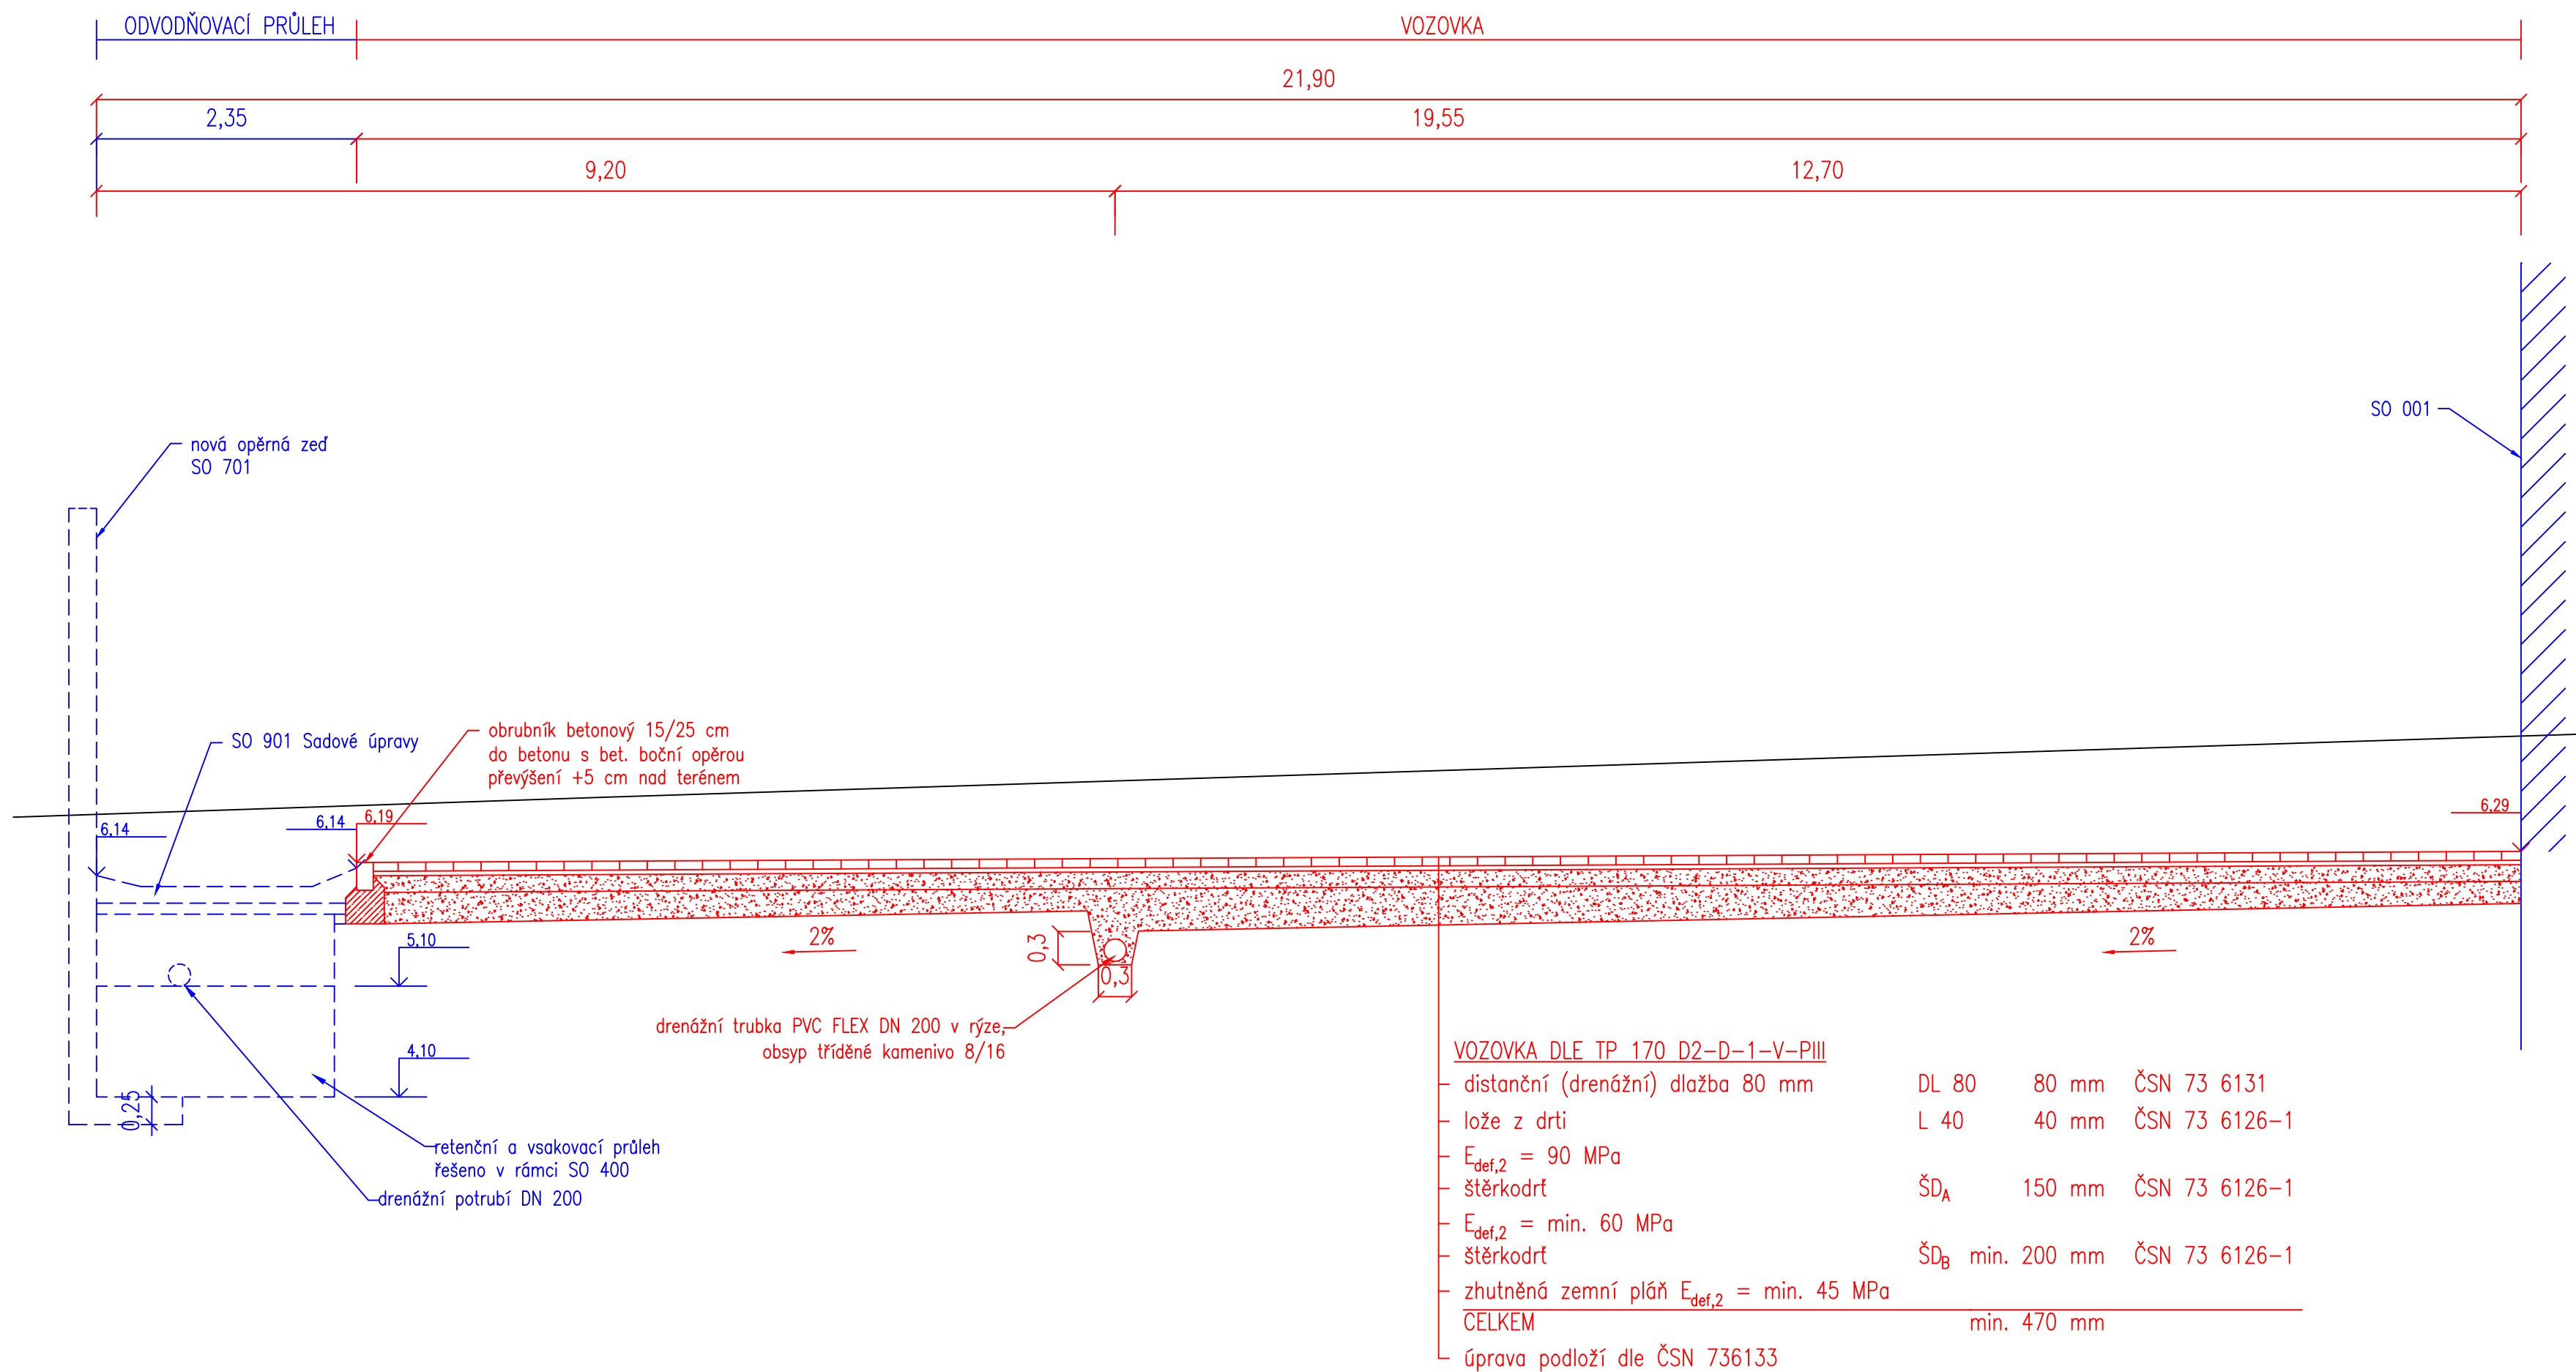


ŘEZ B

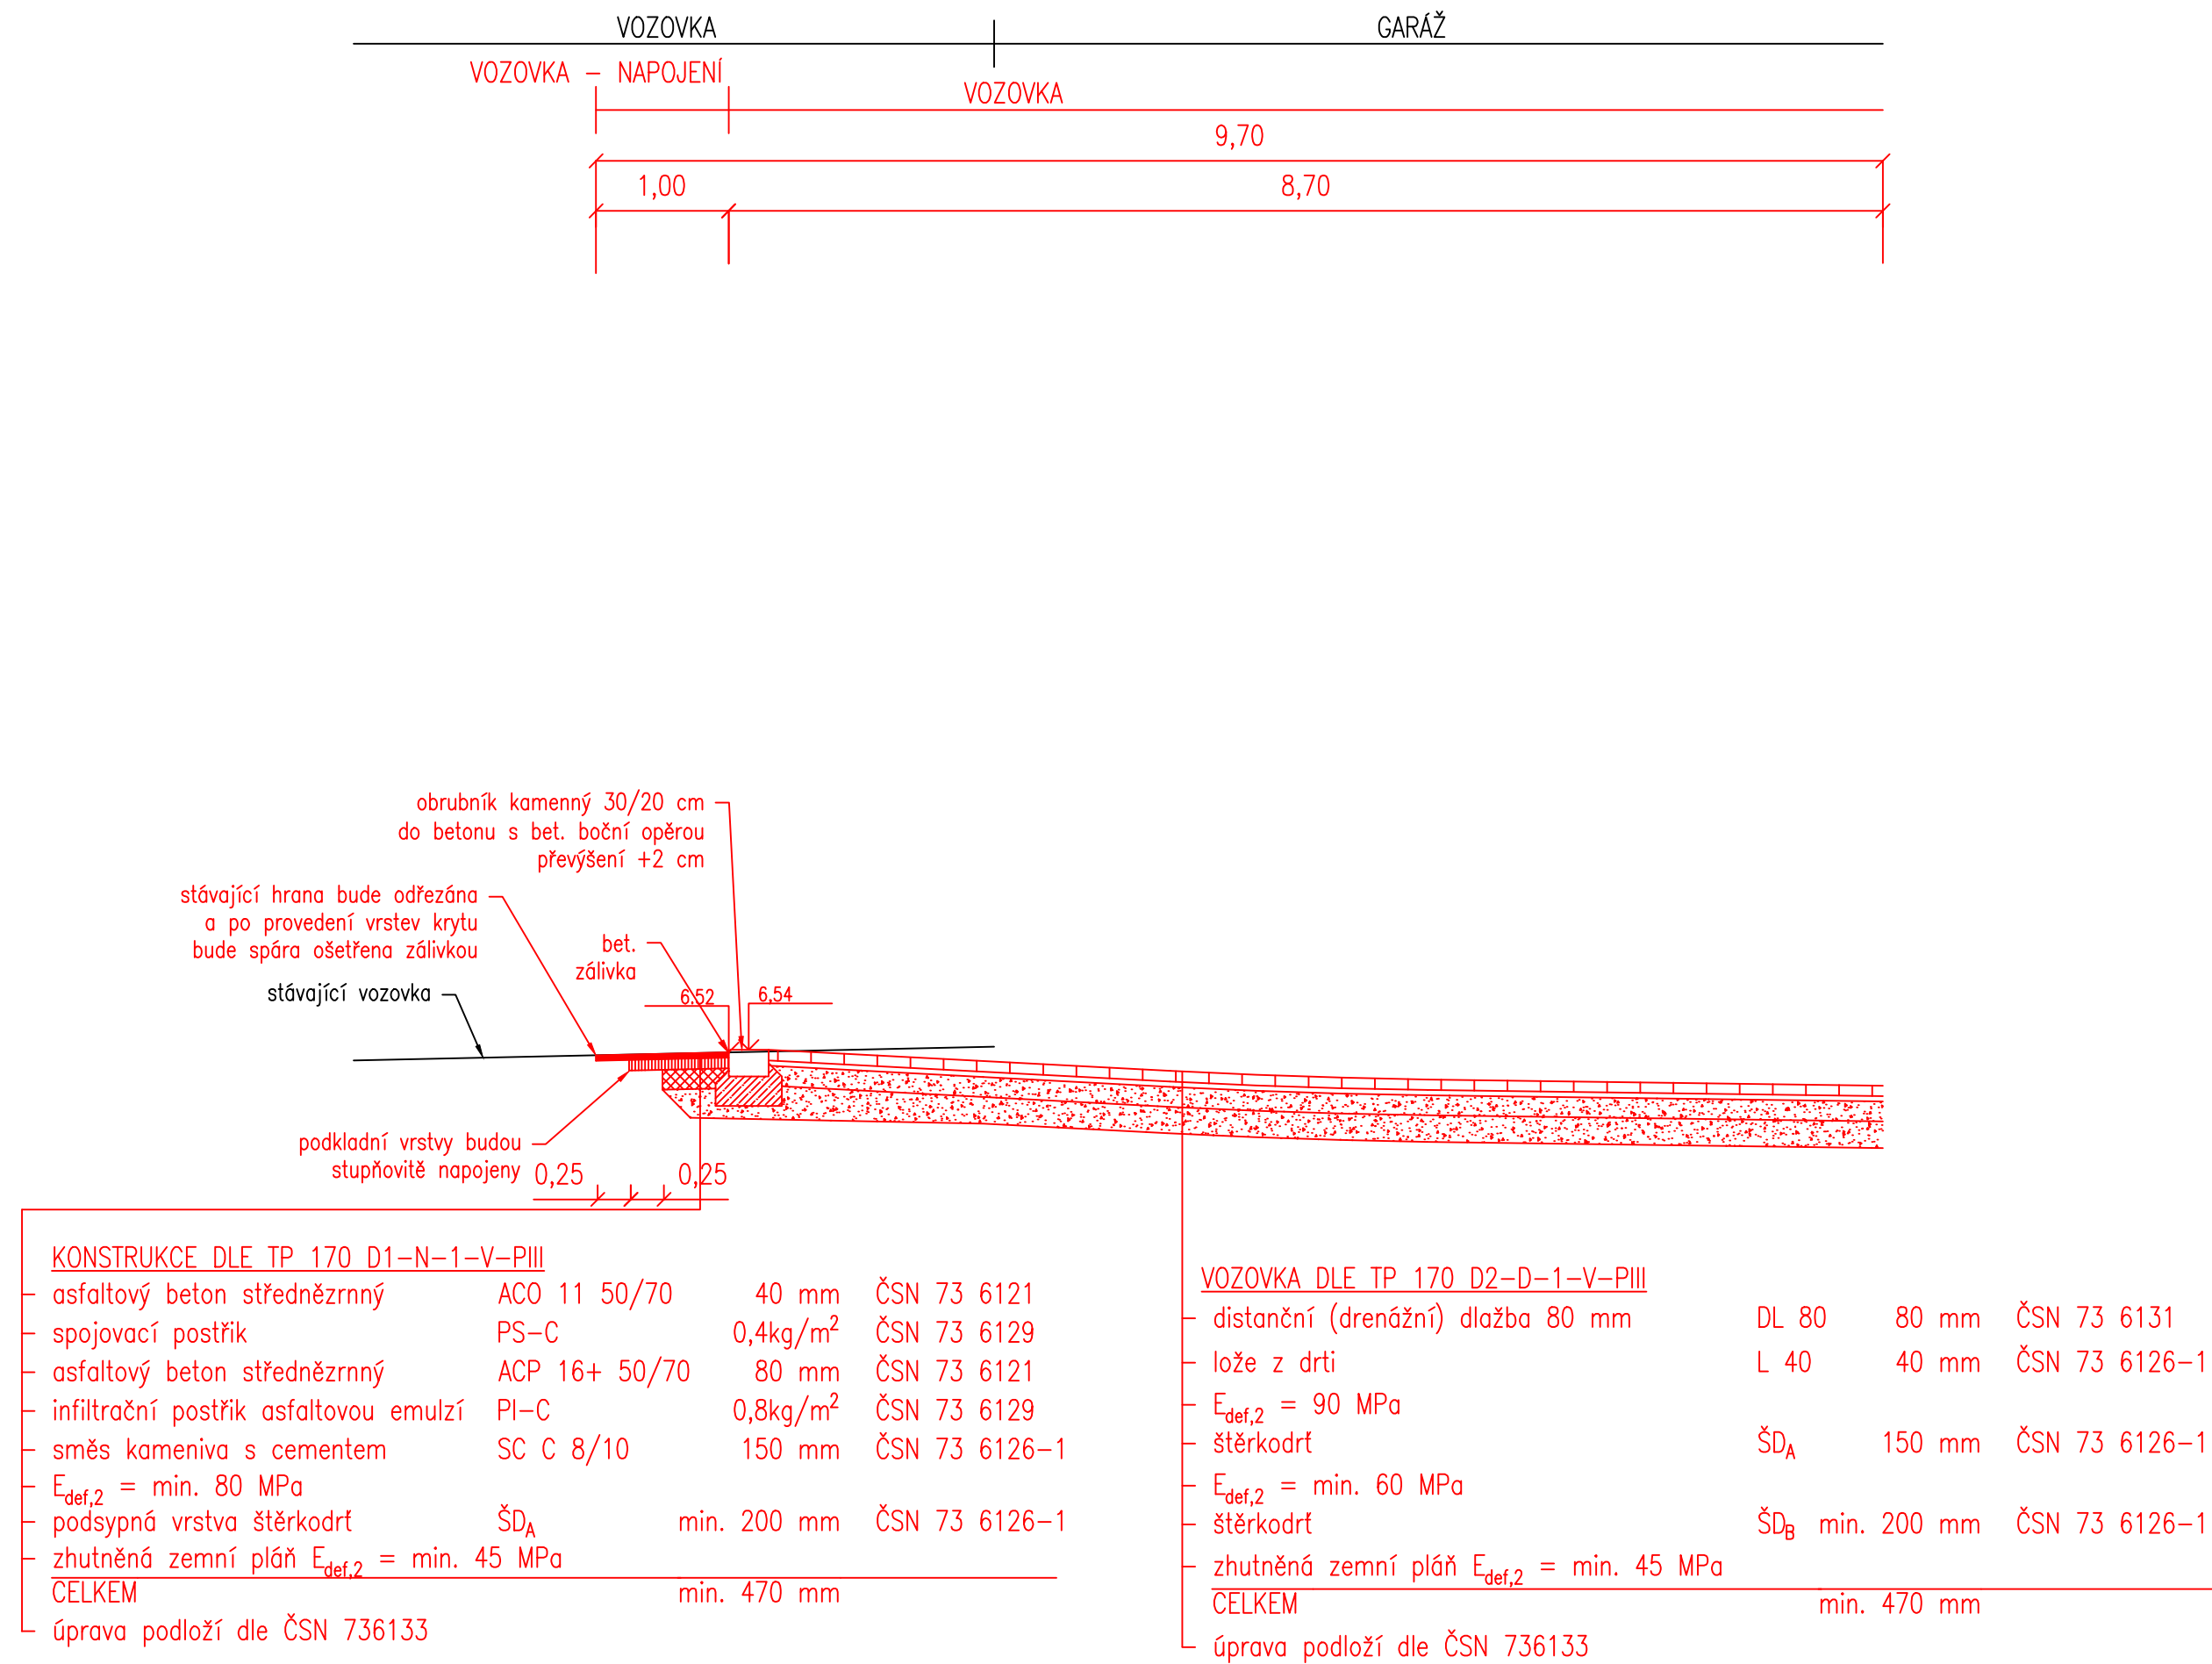

ŘEZ C

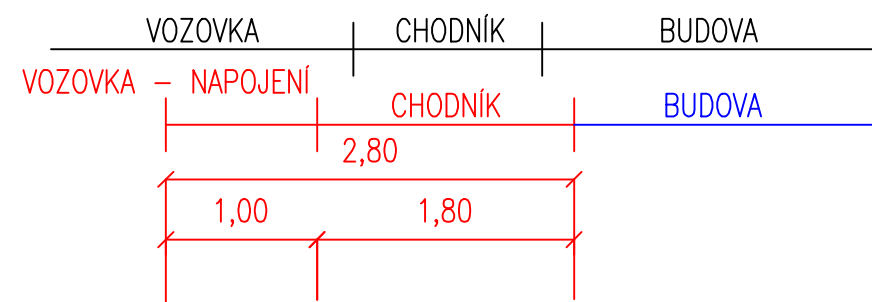

ŘEZ D

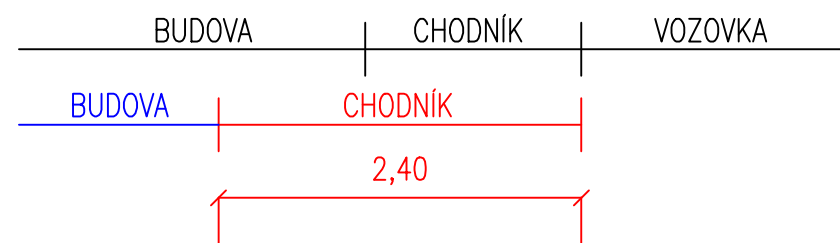

ŘEZ E

