


SITUACE BOURACÍCH PRACÍ

M 1:200

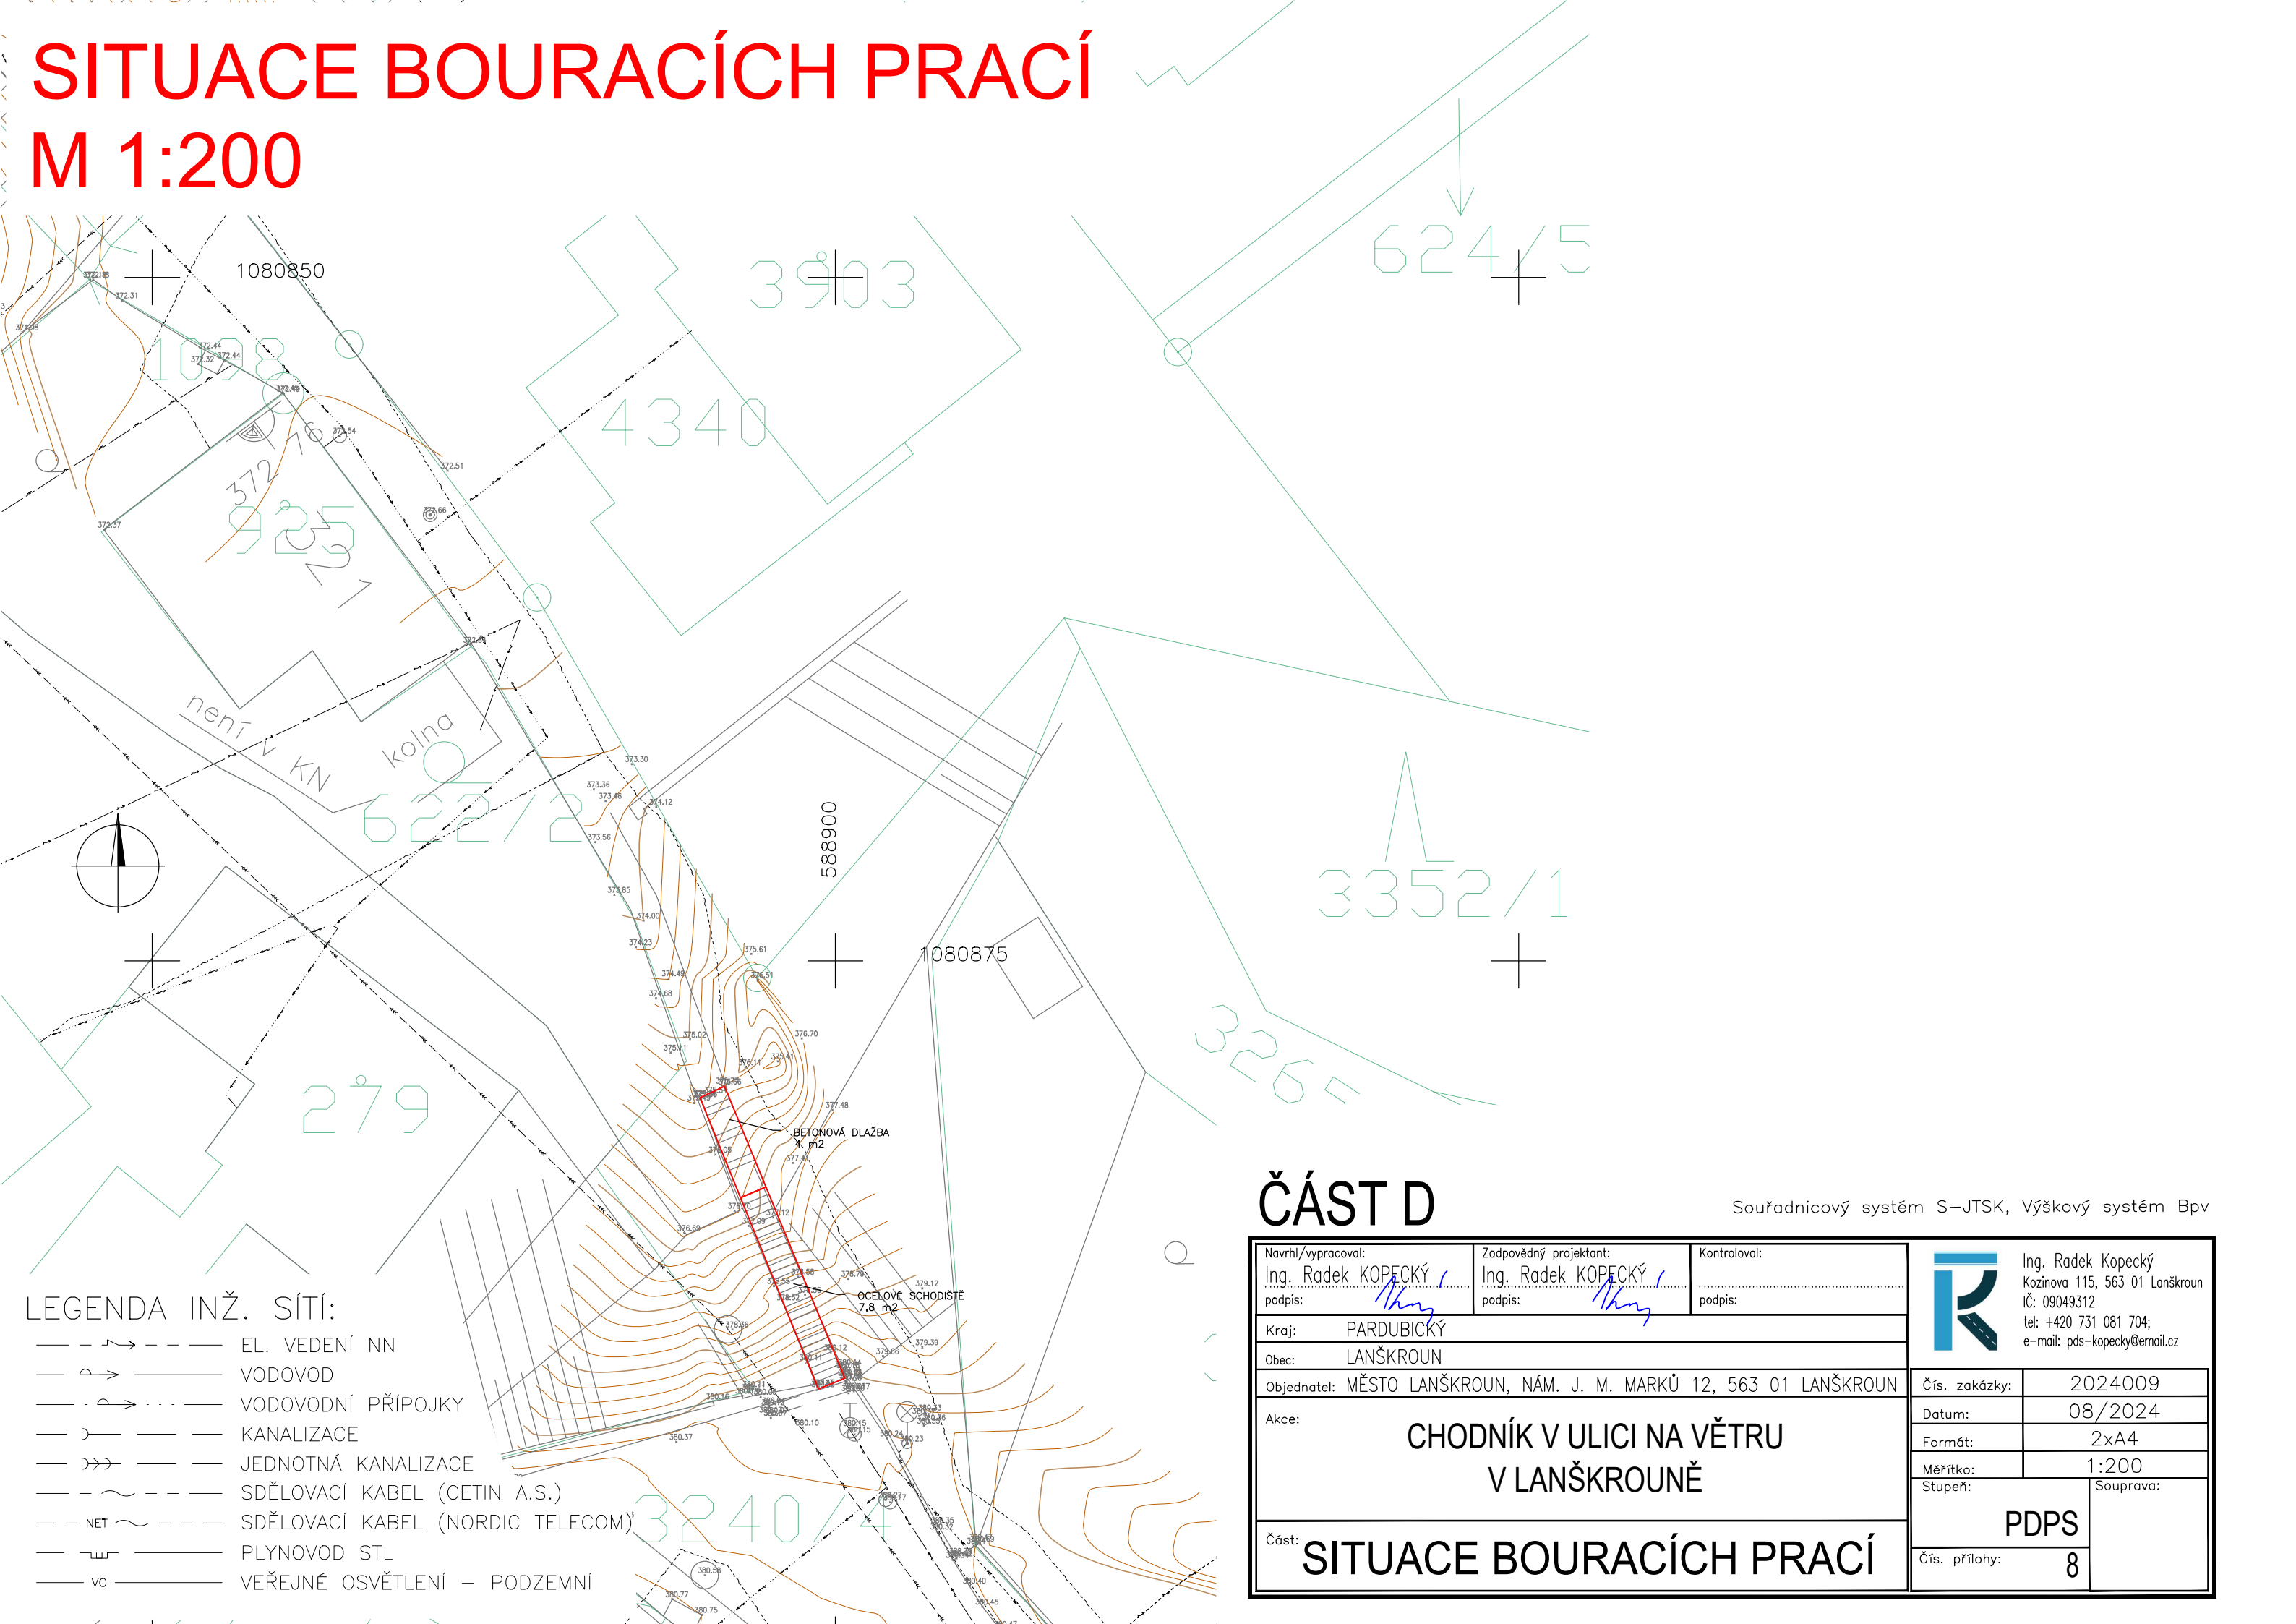

LEGENDA INŽ. SÍTÍ:

- EL. VEDENÍ NN
- VODOVOD
- VODOVODNÍ PŘÍPOJKY
- KANALIZACE
- JEDNOTNÁ KANALIZACE
- SDĚLOVACÍ KABEL (CETIN A.S.)
- SDĚLOVACÍ KABEL (NORDIC TELECOM)
- PLYNOVOD STL
- VEŘEJNÉ OSVĚTLENÍ - PODZEMNÍ

ČÁST D

Souřadnicový systém S-JTSK, Výškový systém BpV

Navrhl/vypracoval: Ing. Radek KOPECKÝ podpis:	Zodpovědný projektant: Ing. Radek KOPECKÝ podpis:	Kontroloval: podpis:
Kraj: PARDUBICKÝ		
Obec: LANŠKROUN		
Objednatel: MĚSTO LANŠKROUN, NÁM. J. M. MARKŮ 12, 563 01 LANŠKROUN		
Akce: CHODNÍK V ULICI NA VĚTRU V LANŠKROUNĚ		
Část: SITUACE BOURACÍCH PRACÍ		

	Ing. Radek Kopecký Kozínova 115, 563 01 Lanškroun IČ: 09049312 tel: +420 731 081 704; e-mail: pds-kopeccky@email.cz	
	Čís. zakázky:	2024009
	Datum:	08/2024
	Formát:	2xA4
	Měřítko:	1:200
Stupeň:	Souprava:	
PDPS		
Čís. přílohy:	8	