


KOORDINAČNÍ SITUAČNÍ VÝKRES 1:500

Přírodní koupací biotop Lanškroun

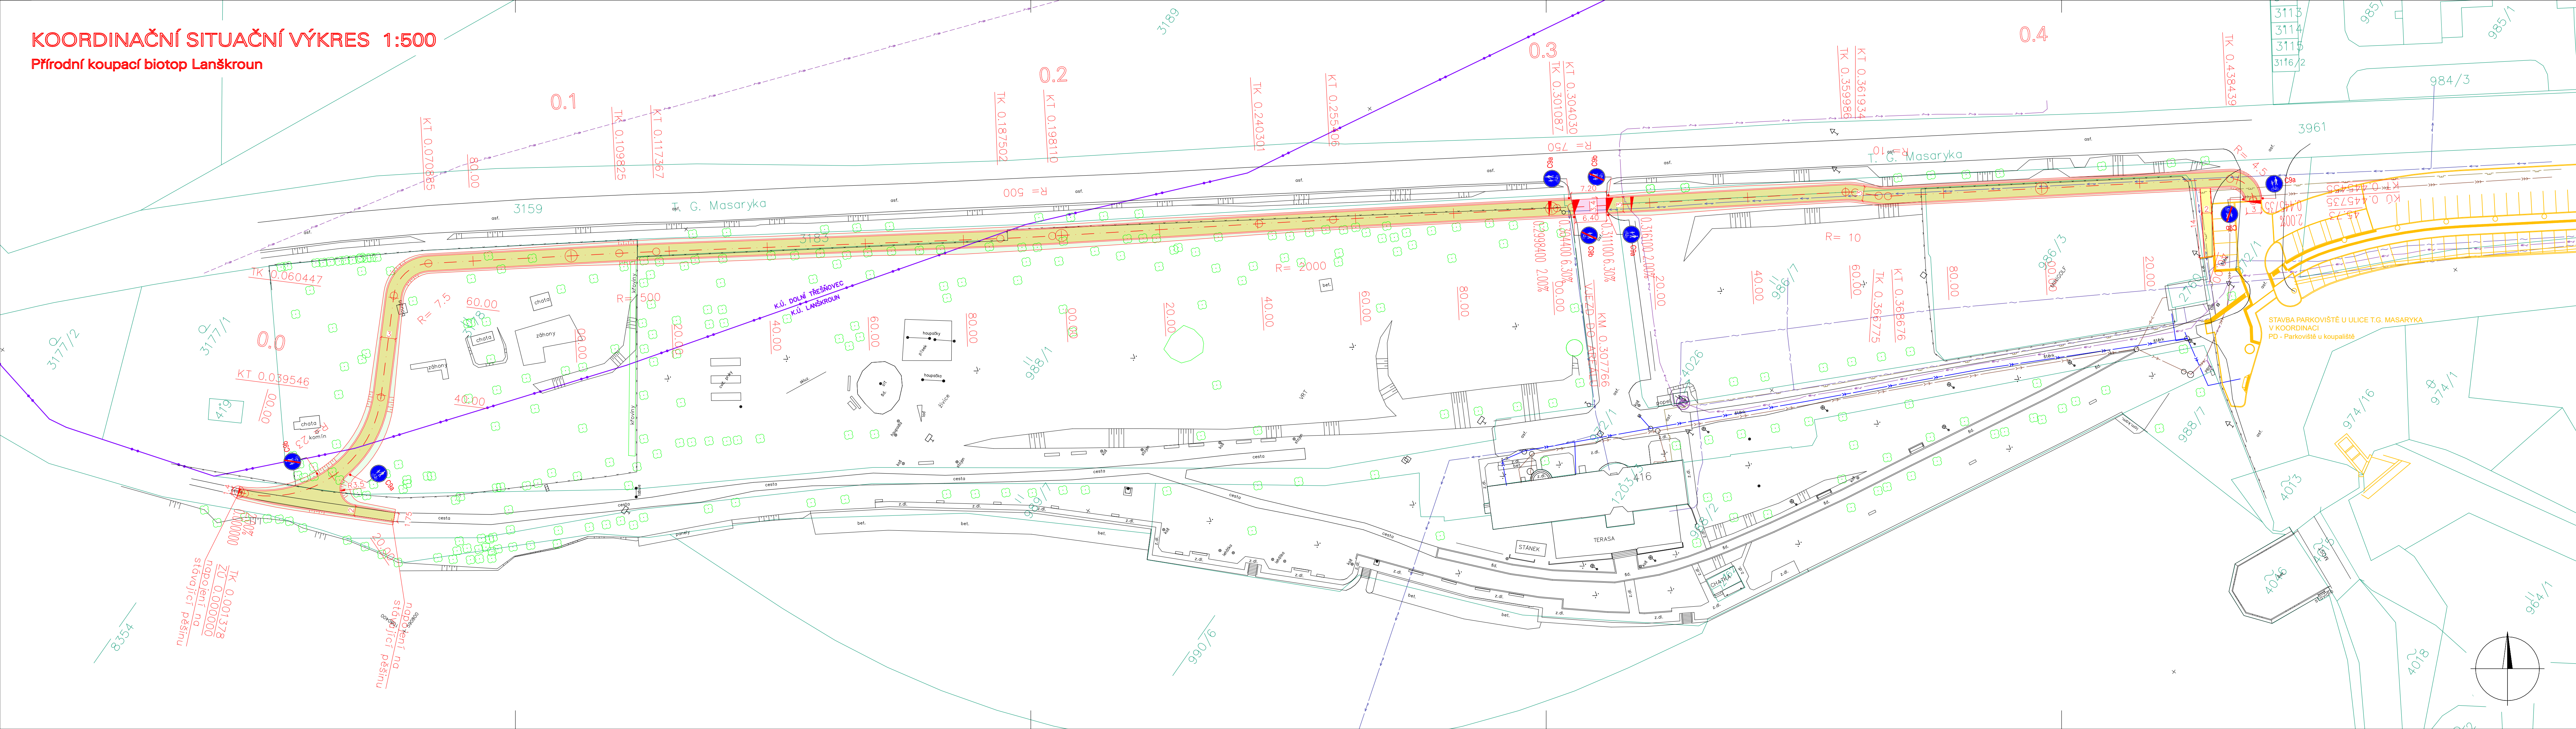

LEGENDA:

- SPOLEČNÁ STEZKA PRO CHODCE A CYKLISTY
- MLATOVÝ POVRCH
- VJEZD DO AREÁLU
- ZULOVÁ DLAŽBA
- SVAHOVÉ ÚPRAVY/OHMUSOVÁNÍ
- ZPEVNĚNÁ PLOCHA
- HRANICE KÚ
- 603/2 HRANICE PARCELY KN
- STAVBA JINÉHO PROJEKTANTA

Stávající inženýrské sítě:

- PLYNOVODNÍ POTRUBÍ NTL
- SDĚLOVACÍ VEDENÍ
- SPLAŠKOVÁ KANALIZACE – GRAVITAČNÍ
- SPLAŠKOVÁ KANALIZACE – TLAKOVÁ
- DEŠŤOVÁ KANALIZACE
- VODOVODNÍ POTRUBÍ PITNÉ VODY
- PODZEMNÍ SÍLOVÉ VEDENÍ NN
- NADZEMNÍ SÍLOVÉ VEDENÍ VN
- PODDZEMNÍ SÍLOVÉ VEDENÍ VN

Dopravní značení:

- C8a
- NAVRŽENÉ SDZ
- C9b

C

KATASTRÁLNÍ ÚZEMÍ: LANŠKROUN [678929], DOLNÍ TŘEŠŇOVEC [679020]

INVESTOR

Město Lanškroun
nám. J. M. Marků 12,
Lanškroun-Vnitřní Město 563 01 Lanškroun

SOUŘADNICOVÝ SYSTÉM : JTSK VÝŠKOVÝ SYSTÉM: B.p.v.		bapo	
generální projektant: BAPO s.r.o., Sušilovo nám. 423/47, 683 03 Rousínov	zpracovatel objektu: EDMA s.r.o., Luleč 407, 683 03 Luleč	EDMA	
zodpovědný projektant: Ing. Tomáš Šimáček	výpracoval: Ing. Vanda Glosová		
knj: Pardubický	obec: Lanškroun		
investor: Město Lanškroun, nám. J. M. Marků 12, 563 01 Lanškroun	datum: 08/2024	titulo paré:	
akce – název, místo	formát: 6 X A4		
Přírodní koupací biotop Lanškroun		stavba: PDPS	
část projektu: Situační výkresy	mříčka: 1: 500	titulo výkresu:	
výkres: Koordinační situační výkres	základní číslo: 2024-018	3	