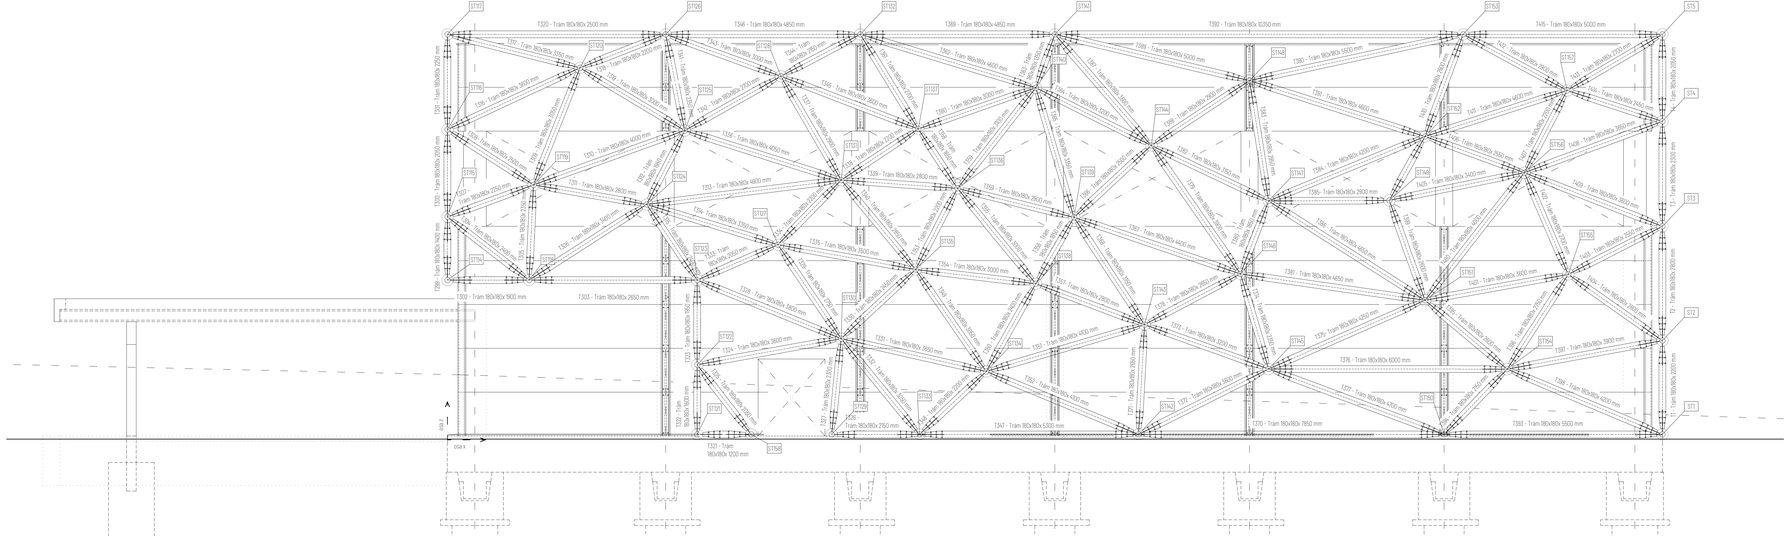
T320 - Trám 180x180x 2500 mm
T346 - Trám 180x180x 4850 mm
T369 - Trám 180x180x 4850 mm
T390 - Trám 180x180x 10350 mm
T445 - Trám 180x180x 5000 mm
T321 - Trám 180x180x 1200 mm
T303 - Trám 180x180x 1900 mm
T303 - Trám 180x180x 2650 mm
T347 - Trám 180x180x 5300 mm
T370 - Trám 180x180x 7950 mm
T383 - Trám 180x180x 5500 mm
T376 - Trám 180x180x 6000 mm
