


SITUACE 1 : 250
ROZHLEDY - MÍSTNÍ KOMUNIKACE

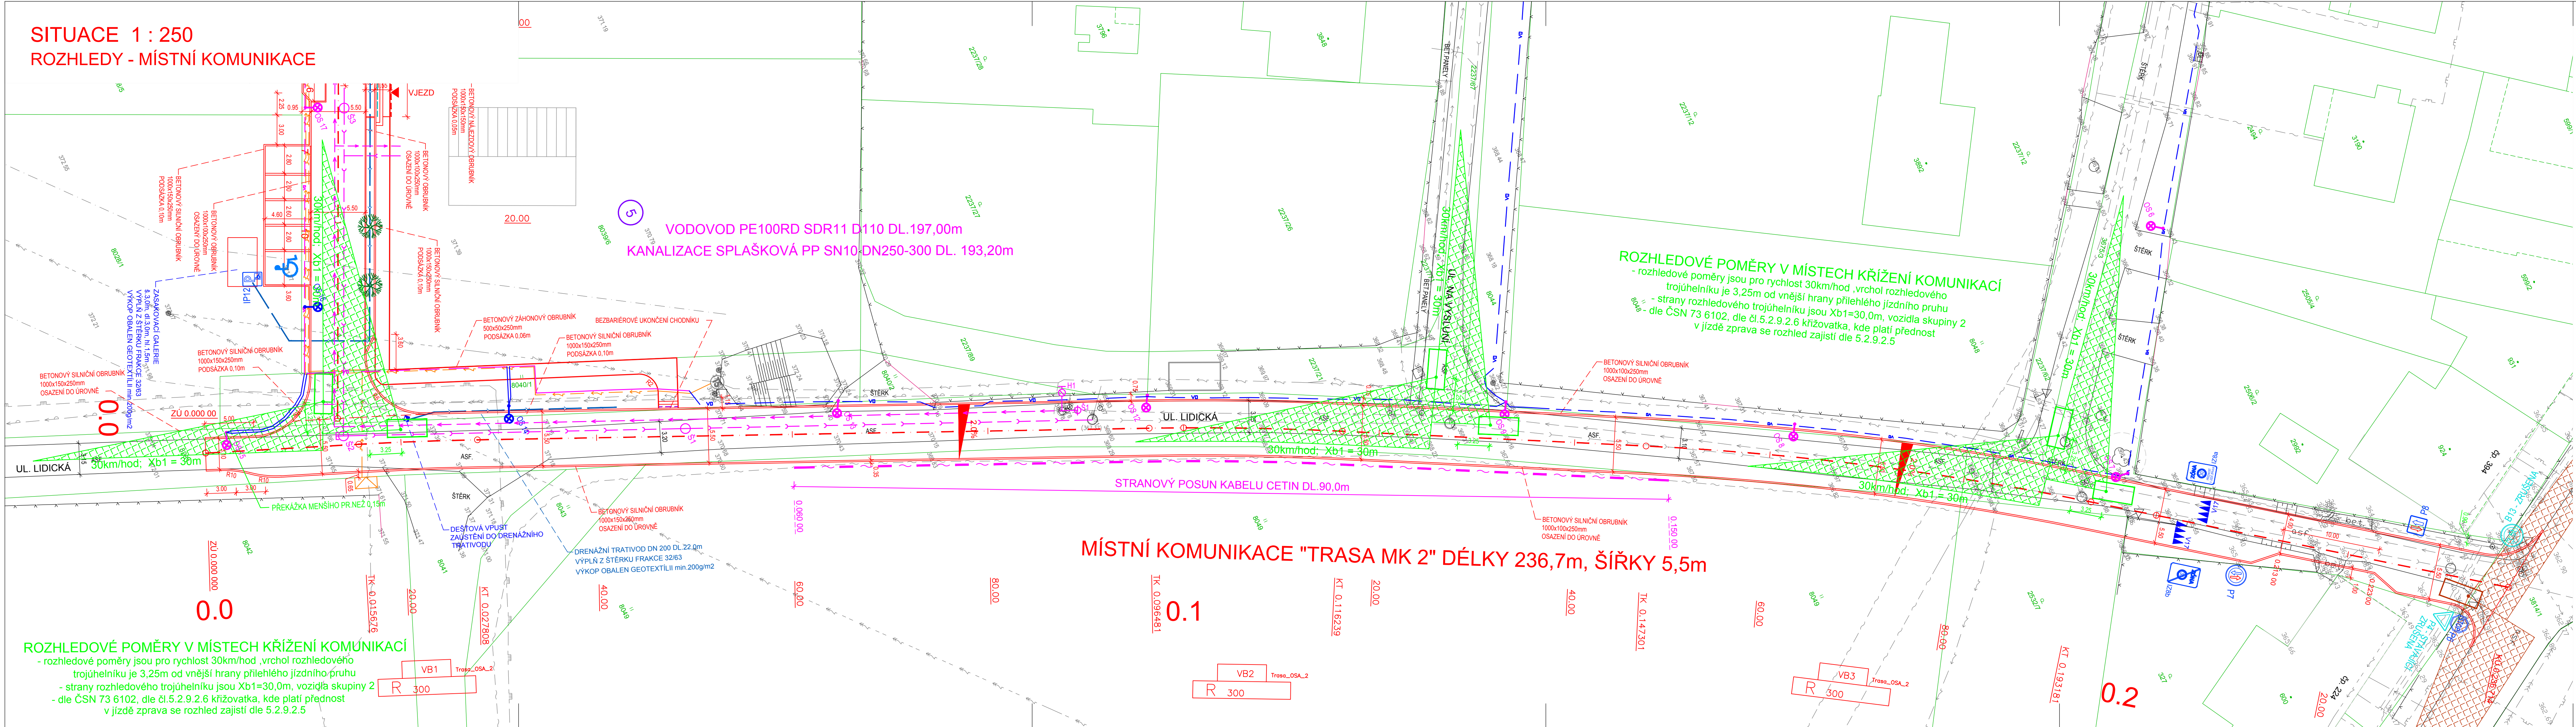

LEGENDA INŽENÝRSKÝCH SÍTÍ STÁVAJÍCÍCH

- VODOVOD
- VODOVOD - PŘÍPOJKA
- PLYNOVOD VTL
- SDĚLOVACÍ KABEL
- PODZEMNÍ VEDENÍ NN
- NADZEMNÍ VEDENÍ VN

LEGENDA INŽENÝRSKÝCH SÍTÍ PROJEKTOVANÝCH

- VODOVOD
- KANALIZACE SPLAŠKOVÁ
- ZASAKOVACÍ RÝHA, DRENÁŽNÍ TRATIVOD DN 200
- PODZEMNÍ VEDENÍ NN (ZAJIŠŤUJE ČEZ)
- VEŘEJNÉ OSVĚTLENÍ
- KABEL CETIN - STRANOVÝ POSUN KABELU

LEGENDA

- STÁVAJÍCÍ STAV
- NOVÝ STAV
- 123
- HRANICE POZEMKŮ DLE KN

- SNÍŽENÝ OBRUBNÍK VÝŠKY 0,02m
- SNÍŽENÝ OBRUBNÍK VÝŠKY 0,05m
- SNÍŽENÝ OBRUBNÍK DO ÚROVNĚ

- LISTNATÝ STROM

VÝŠKOVÝ SYSTÉM Bpv
SOUŘADNICOVÝ SYSTÉM JTSK

Podzemní vedení jsou zakreslena informativně.
Před zahájením stavebních prací je nutno požádat o podrobné vytyčení!

Kreslit:	ING. Š. ŠAFRANKOVÁ		<div>OPTIMA spol. s r.o. PROJEKTOVÁ, INŽENÝRSKÁ A STAVEBNÍ ČINNOST Žitkova 738, 566 01 Vysoké Mýto tel.: 465 420 911 e-mail: info@optima-vrn.cz</div>	
Zpracoval:	ING. Š. ŠAFRANKOVÁ			
Zodp. projektant:	ING. Š. ŠAFRANKOVÁ			
Hlavní projektant:	ING. B. ŠEJBAL			
Technická kontrola:	ING. B. ŠEJBAL			
Kraj: PAROUBICKÝ	Okres: ÚSTÍ NAD ORLICÍ	Obec: LANŠKROUN		
Investor: MĚSTO LANŠKROUN			Stupeň:	DPS
Akce:			Zak. č.:	4855 - 24 - 3
LANŠKROUN - LOKALITA NA VÝSLUNÍ			Arch. č.:	4187
- PROJEKTOVÁ DOKUMENTACE PRO VÝSTAVBU			Datum:	12/2024
TECHNICKÉ A DOPRAVNÍ INFRASTRUKTURY			Formát:	6 A4
Objekt:			Měřítko:	Číslo příl. výkresu:
Obsah:			1 : 250	1
SITUACE - ROZHLEDY - MÍSTNÍ KOMUNIKACE			Kóty:	
MÍSTNÍ KOMUNIKACE x ULICE LIDICKÁ				