


PŮDORYS 1.PP - ČÁST B

PŮDORYS 1.PP - ČÁST A

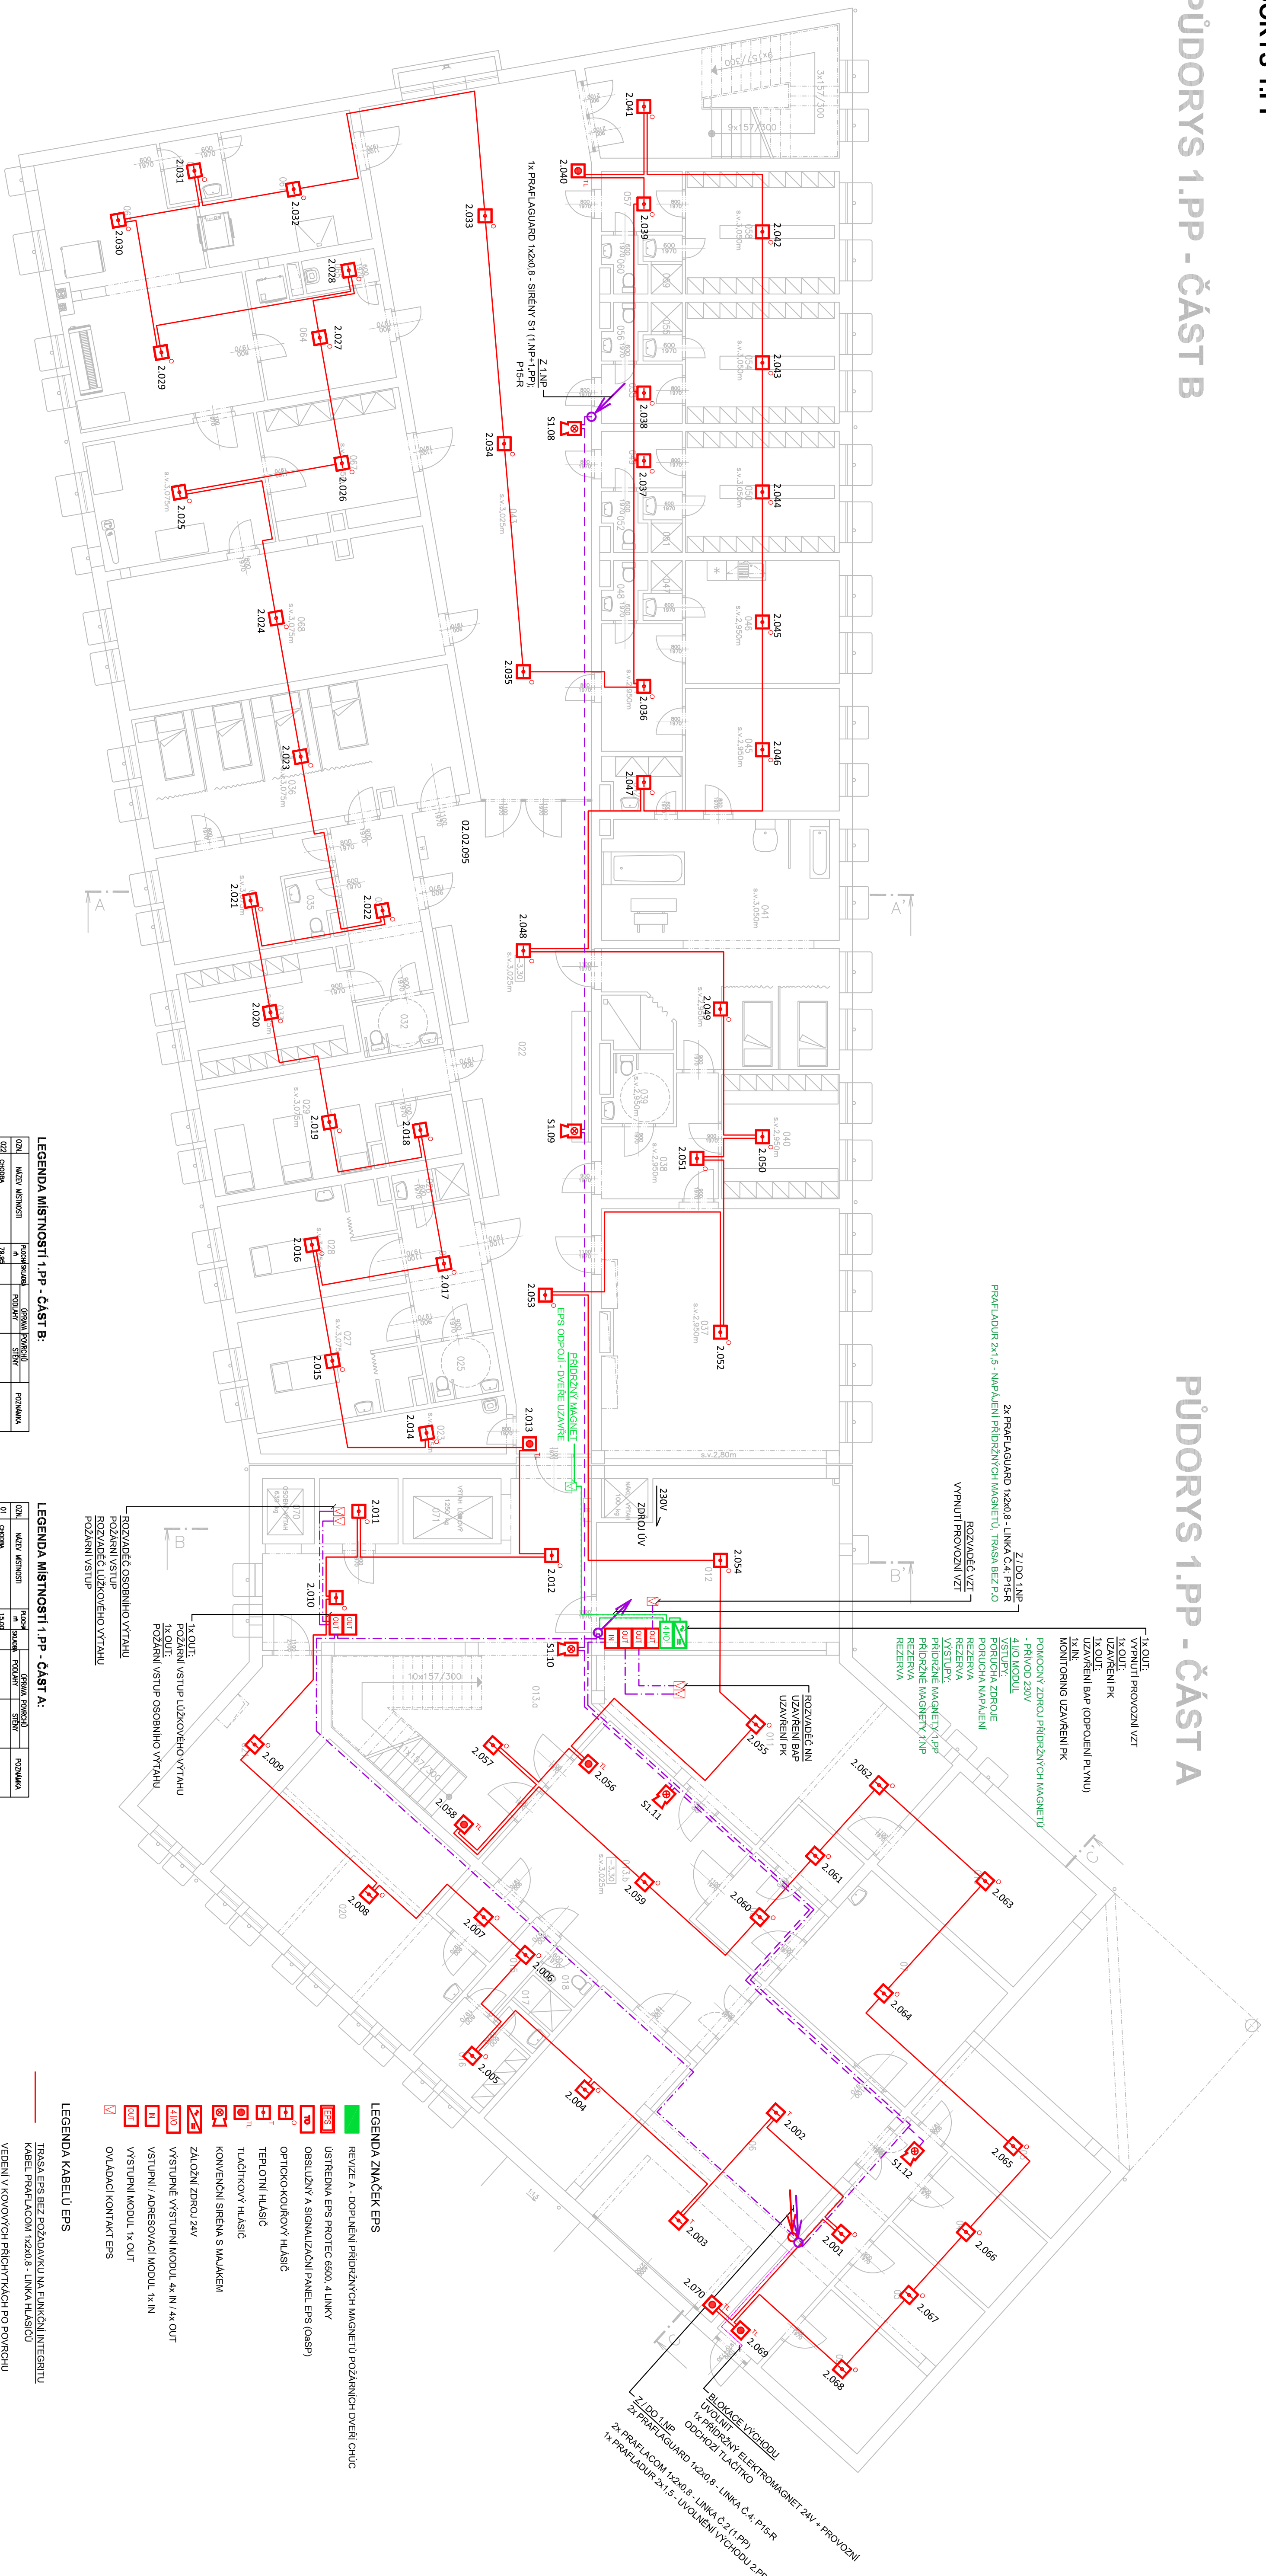

LEGENDA MÍSTNOSTÍ 1.PP - ČÁST B:

[illegible]

LEGENDA MÍSTNOSTÍ 1.PP - ČÁST A:

[illegible]

POZNÁMKA:

KUCHYŇKY, KUCHYNĚ A SOUVISEJÍCÍ PROSTORY S PROVOZNÍM VÝVÍJE MĚŘENÍ PÁRY (KONVICE, MŮČKA, MYTÍ HORKOU VODOU, VÁRNICE A POD.) BUDOU OSAZENY TEPLOTNÍM HLÁŠČEM EPS.
PŘÍDRŽNÉ MAGNETY DVEŘÍ, POKUD BUDOU INSTALOVÁNY, BUDOU NAPÁJENY V TRASE BEZ POŽÁRNÍ ODOLNOST

Investor:	Město Lanškroun Místní úřad Nám. J. A. Komára 12 58501 Lanškroun IC: 002739102			
Zhotovitel stavby:	Ing. Vladimír Kouřinek Dobrušice 14 399 01 Mléčisko IC: 88978802			
Supleteh:	DVZ	Číslo:	Elektrická požární signalizace (EPS)	
Název projektu:	DOMOV PRO SENIORY LANŠKROUN DOUVYBAVENÍ OBJEKTU EPS		Č. výkresu:	03.001
Název výkresu:	PŮDORYS 1.PP		Datum:	12/2025
Zpracoval:	Ing. Vladimír Kouřinek	Odpovědný projektant:	Měřítko:	1:100
		Ing. Vladimír Kouřinek	Formát:	A4
				86x44
			Paralel:	