


# PŮDORYS 4.NP - ČÁST B

# PŮDORYS 4.NP - ČÁST A

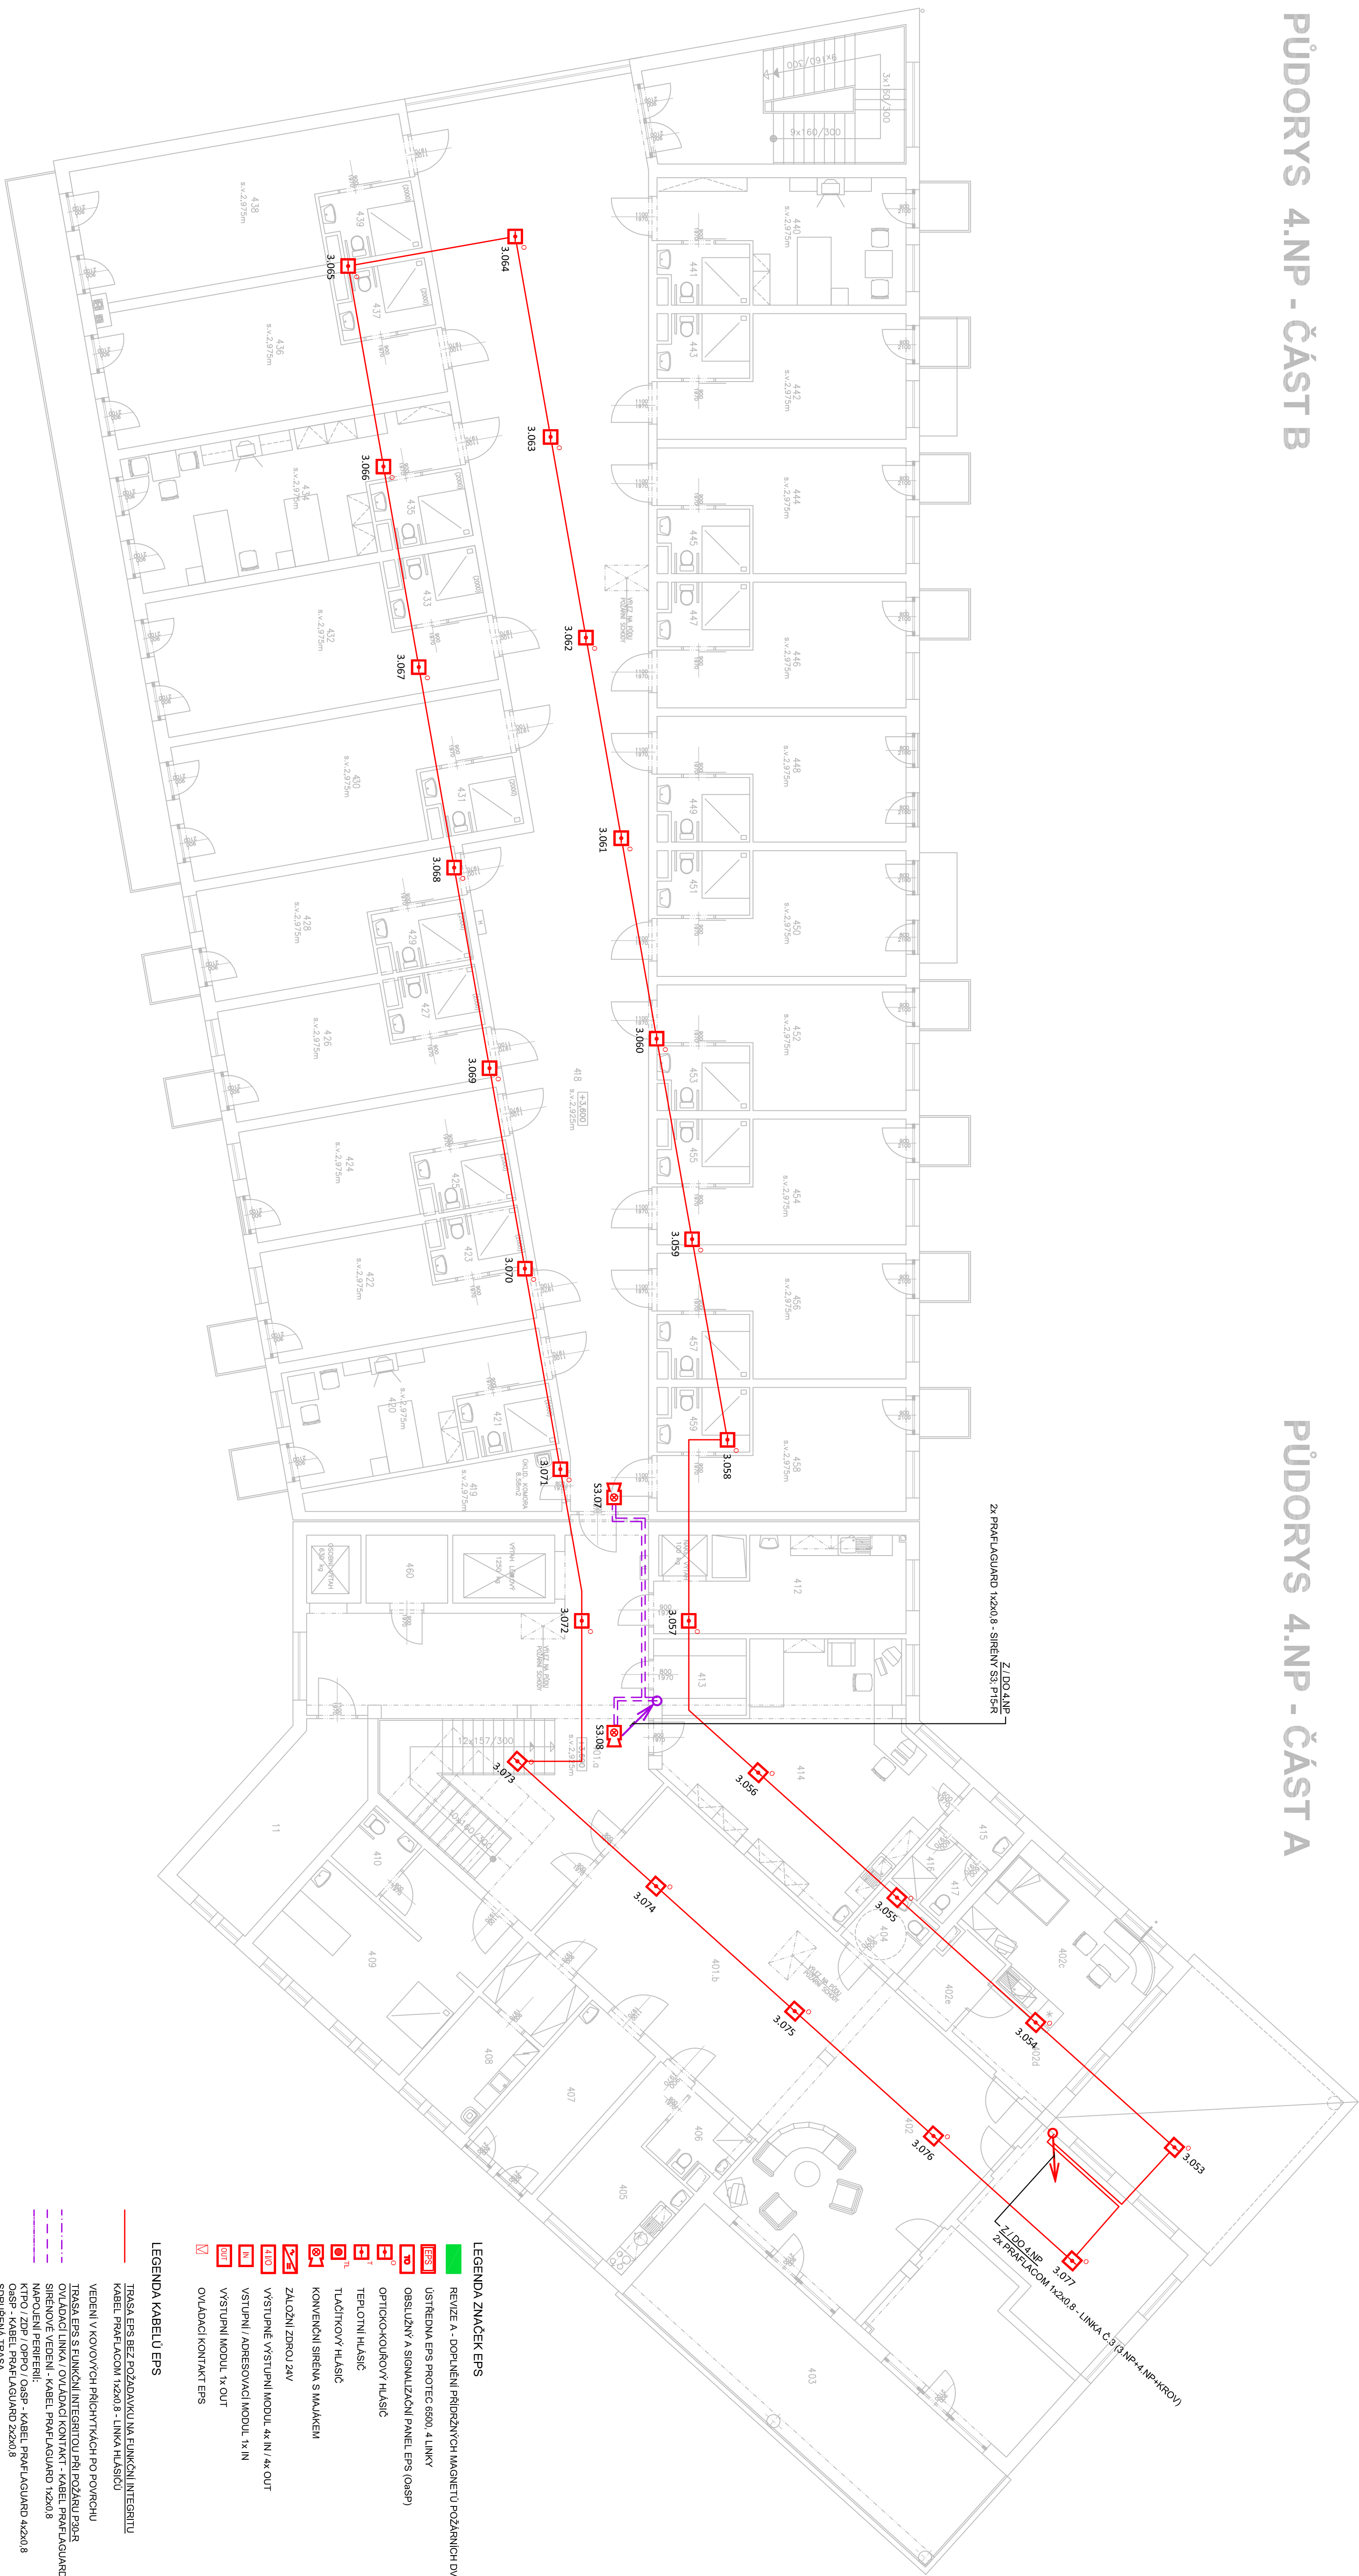

Investor:	Město Lanškroun Nám. J. A. Komára 12 585 01 Lanškroun IČ: 002791012		
Zároveň také:	Ing. Vladimír Koutník Dobručice 14 359 01 Mladecsko IČ: 88978962 Čkač: 0014534 e-mail: koutnik@kvprojekt.cz		
Student:	DVZ	Čač:	Elektrická požární signalizace (EPS)
Název projektu:	DOMOV PRO SENIORY LANŠKROUN DOVYBAVENÍ OBJEKTU EPS		
Název výkresu:	PŮDORYS KROV NAD 4.NP		
Zpracoval:	Ing. Vladimír Koutník	Odpovědný projektant:	Ing. Vladimír Koutník
		Formát:	8x44
		Datum:	12/2025
		Mřížkové:	1:100
		Page:	