


ŘEZ B-B

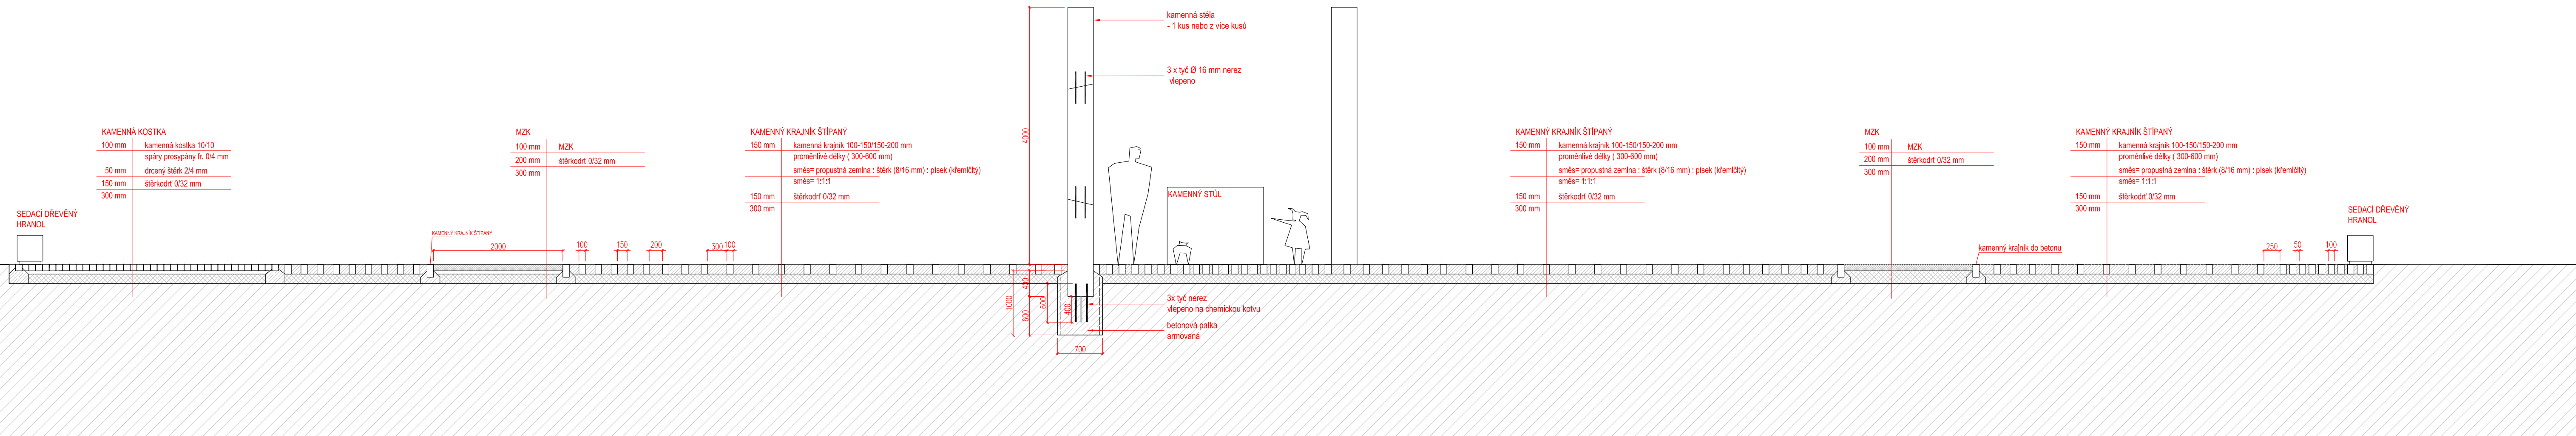

Souřadnicový systém: S-JTSK
Výškový systém: Bpv

INVESTOR :	MĚSTO LANŠKROUN		
SÍDLO:	Nám. J. M. Marků 12, Lanškroun-Vnitřní Město, 563 01 Lanškroun		IČO: 002791602 DIČ: CZ69903828
AKCE :	<div style="text-align: center;">KULTURNÍ DŮM V LANŠKROUNĚ - PARK</div>		
STUPEŇ :	DOKUMENTACE PRO PROVÁDĚNÍ STAVBY	DATUM : 10/2018	
ZHOTOVITEL:	ING. ZDENEK SINDLER, WANKLOVA 6, 602 00 BRNO		IČO: 12189391 DIČ: CZ5612042469

ČÁST DOKUMENTACE :

SO 02 KOMUNIKACE A ZPEVNĚNÉ PLOCHY

<p>GENERÁLNÍ PROJEKTANT:</p> <p>ATELIÉR ZAHRADNÍ A KRAJINÁŘSKÉ ARCHITEKTURY</p> <p>OPLETALOVA 6 602 00 BRNO</p> <p>Tel/fax.: 542 214 768 e-mail: zsender@seznam.cz</p> <p>HLAVNÍ PROJEKTANT:</p> <p>Ing. ZDENEK SENDLER</p> <p>VYPRACOVAL:</p> <p>Ing. RADKA TÁBOROVÁ, IČ 74904621</p>		<p>PROJEKTANT PROFESNÍ ČÁSTI:</p> <p>Ing. ZDENEK SENDLER</p> <p>VYPRACOVAL:</p> <p>Ing. RADKA TÁBOROVÁ, IČ 74904621</p>		<p>RAŽÍTKO</p> <p>PARÉ</p>	
<p>VÝKRES :</p> <p>ŘEZ B-B'</p>		<p>MĚŘÍTKO :</p> <p>1:50</p>		<p>Č. VÝKRESU:</p> <p>SO 02.04.2</p>	