


STÁVAJÍCÍ OBJEKT ŠKOLY

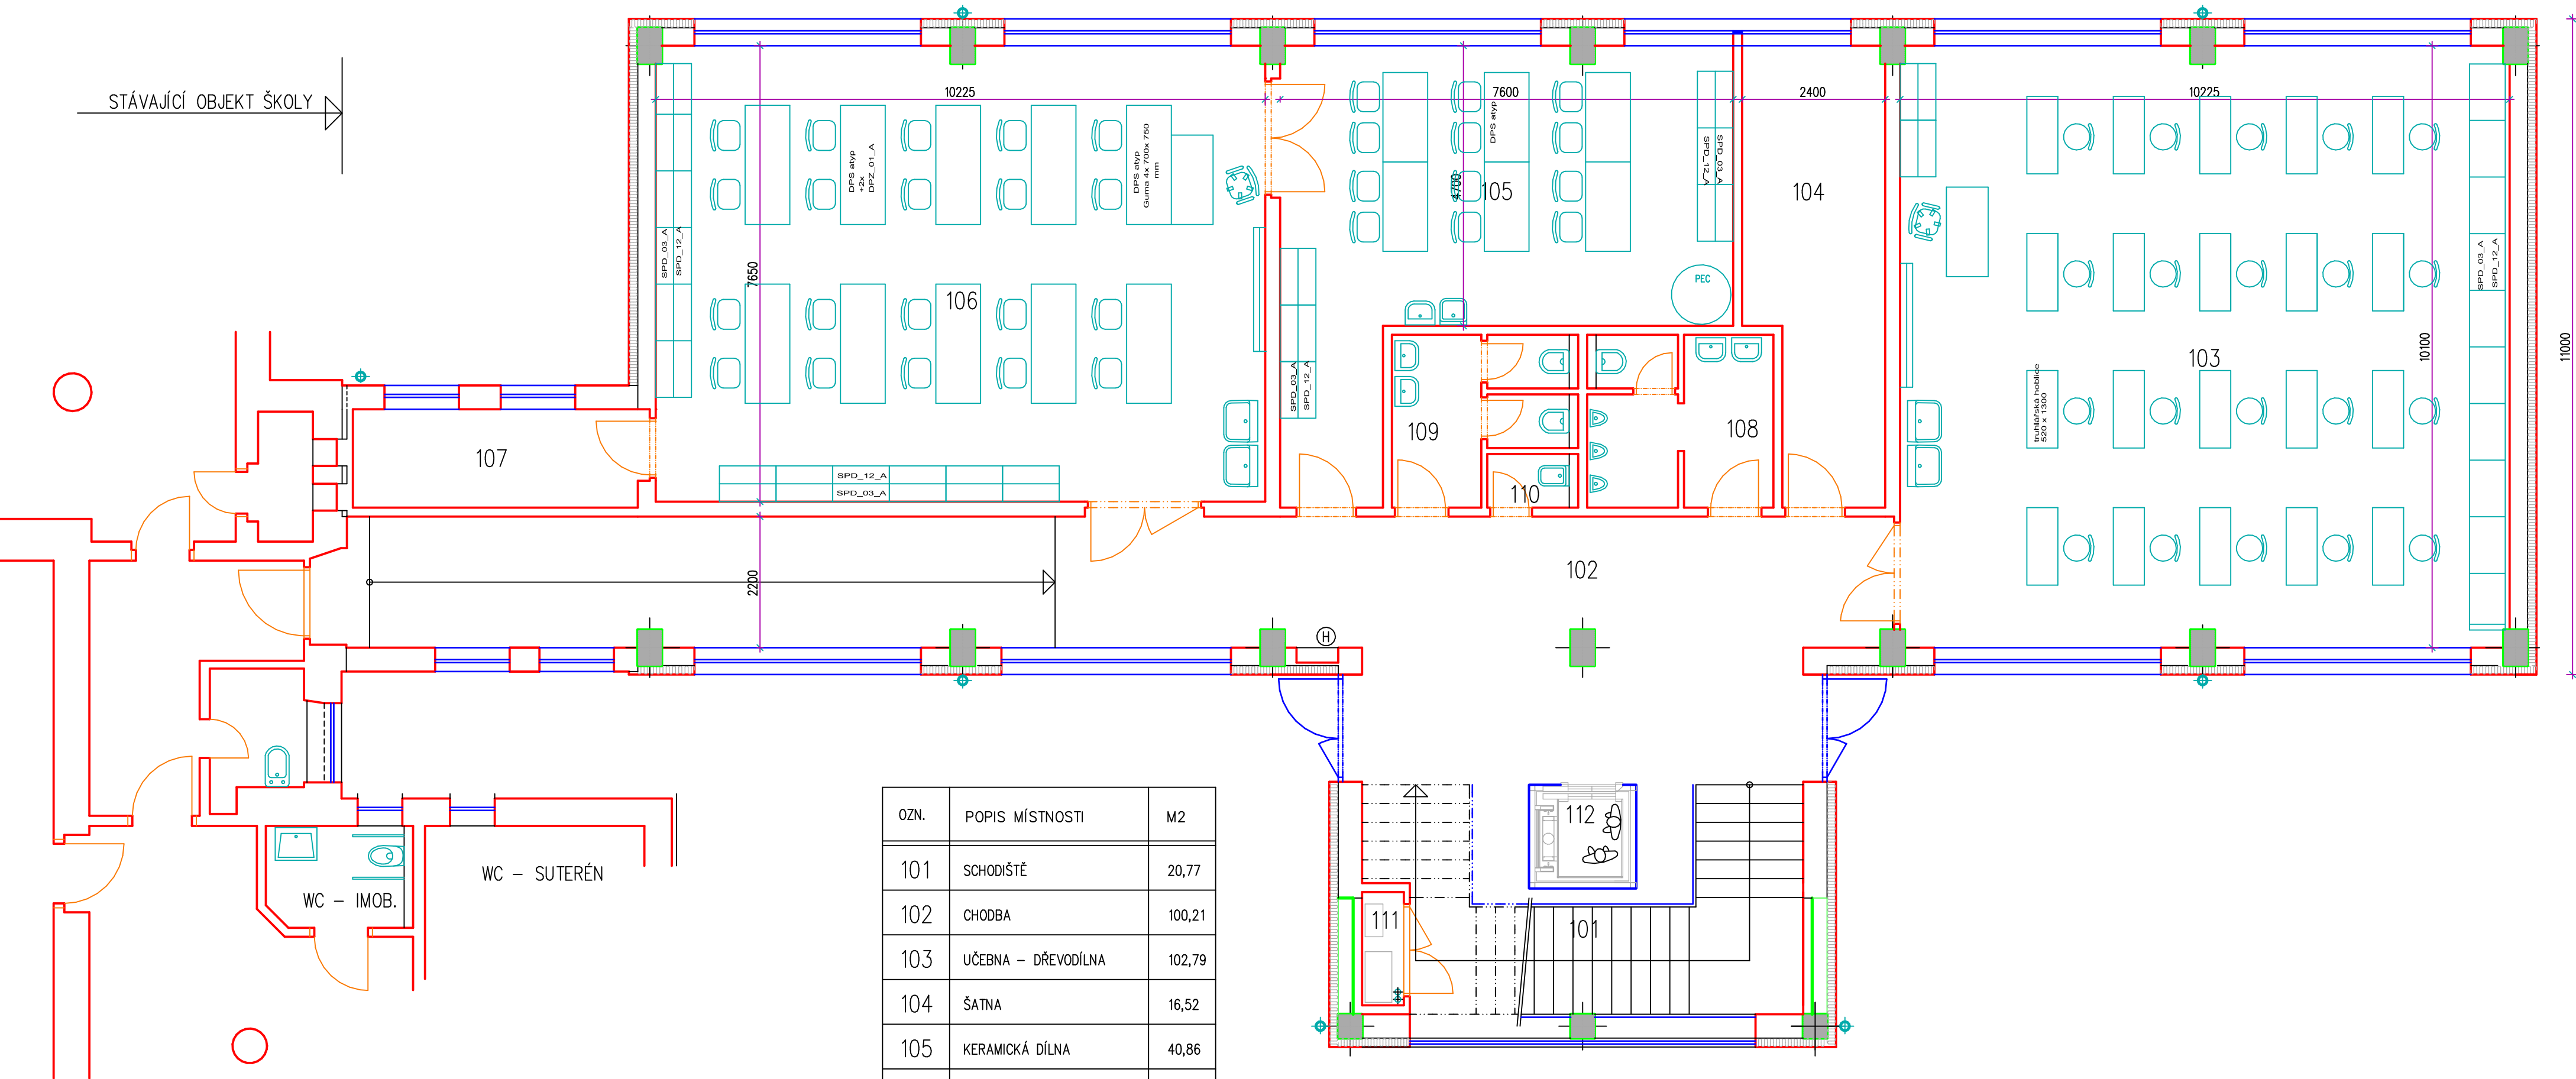

OZN.	POPIS MÍSTNOSTI	M2
101	SCHODIŠTĚ	20,77
102	CHODBA	100,21
103	UČEBNA – DŘEVODÍLNA	102,79
104	ŠATNA	16,52
105	KERAMICKÁ DÍLNA	40,86
106	UČEBNA – ZÁMEČN. DÍLNA	78,07
107	KABINET – PŘÍRUČNÍ SKLAD	8,65
108	WC – CHLAPCI	8,70
109	WC – DÍVKY	7,39
110	ÚKLIDOVÁ KOMORA	1,35
111	STROJOVNA VÝTAHU	1,33
112	VÝTAH	1,37

388,01 m2

ZODP. PROJEKTANT :		KRESLIL :		 projekce s.r.o. Dukelská 345, 563 01 Lanškroun tel. 602423047 E-mail: neme@inlan.cz	
ING. ANTONÍN NĚMEC		ING. ANTONÍN NĚMEC			
INVESTOR :					
MĚSTO LANŠKROUN, NÁM. J.M.MARKŮ 12, 563 01 LANŠKROUN					
AKCE : REGIONÁLNÍ POLYTECHNICKÉ CENTRUM ZŠ Lanškroun, ul. Dobrovského 630				ČÍSLO ZAK.	2016.1590
				ÚČEL	UŘ + DSP
				DATUM	XI. 2016
ČÁST PROJEKTU : PŘÍLOHA – B SOUHRNNÁ TECHNICKÁ ZPRÁVA				MĚŘÍTKO	1 : 75
VÝKRES : PŘÍZEMÍ – DISPOZIČNÍ USPOŘÁDÁNÍ				ČÍSLO VÝKRESU :	PARÉ :
				B 1	