


STÁVAJÍCÍ OBJEKT ŠKOLY

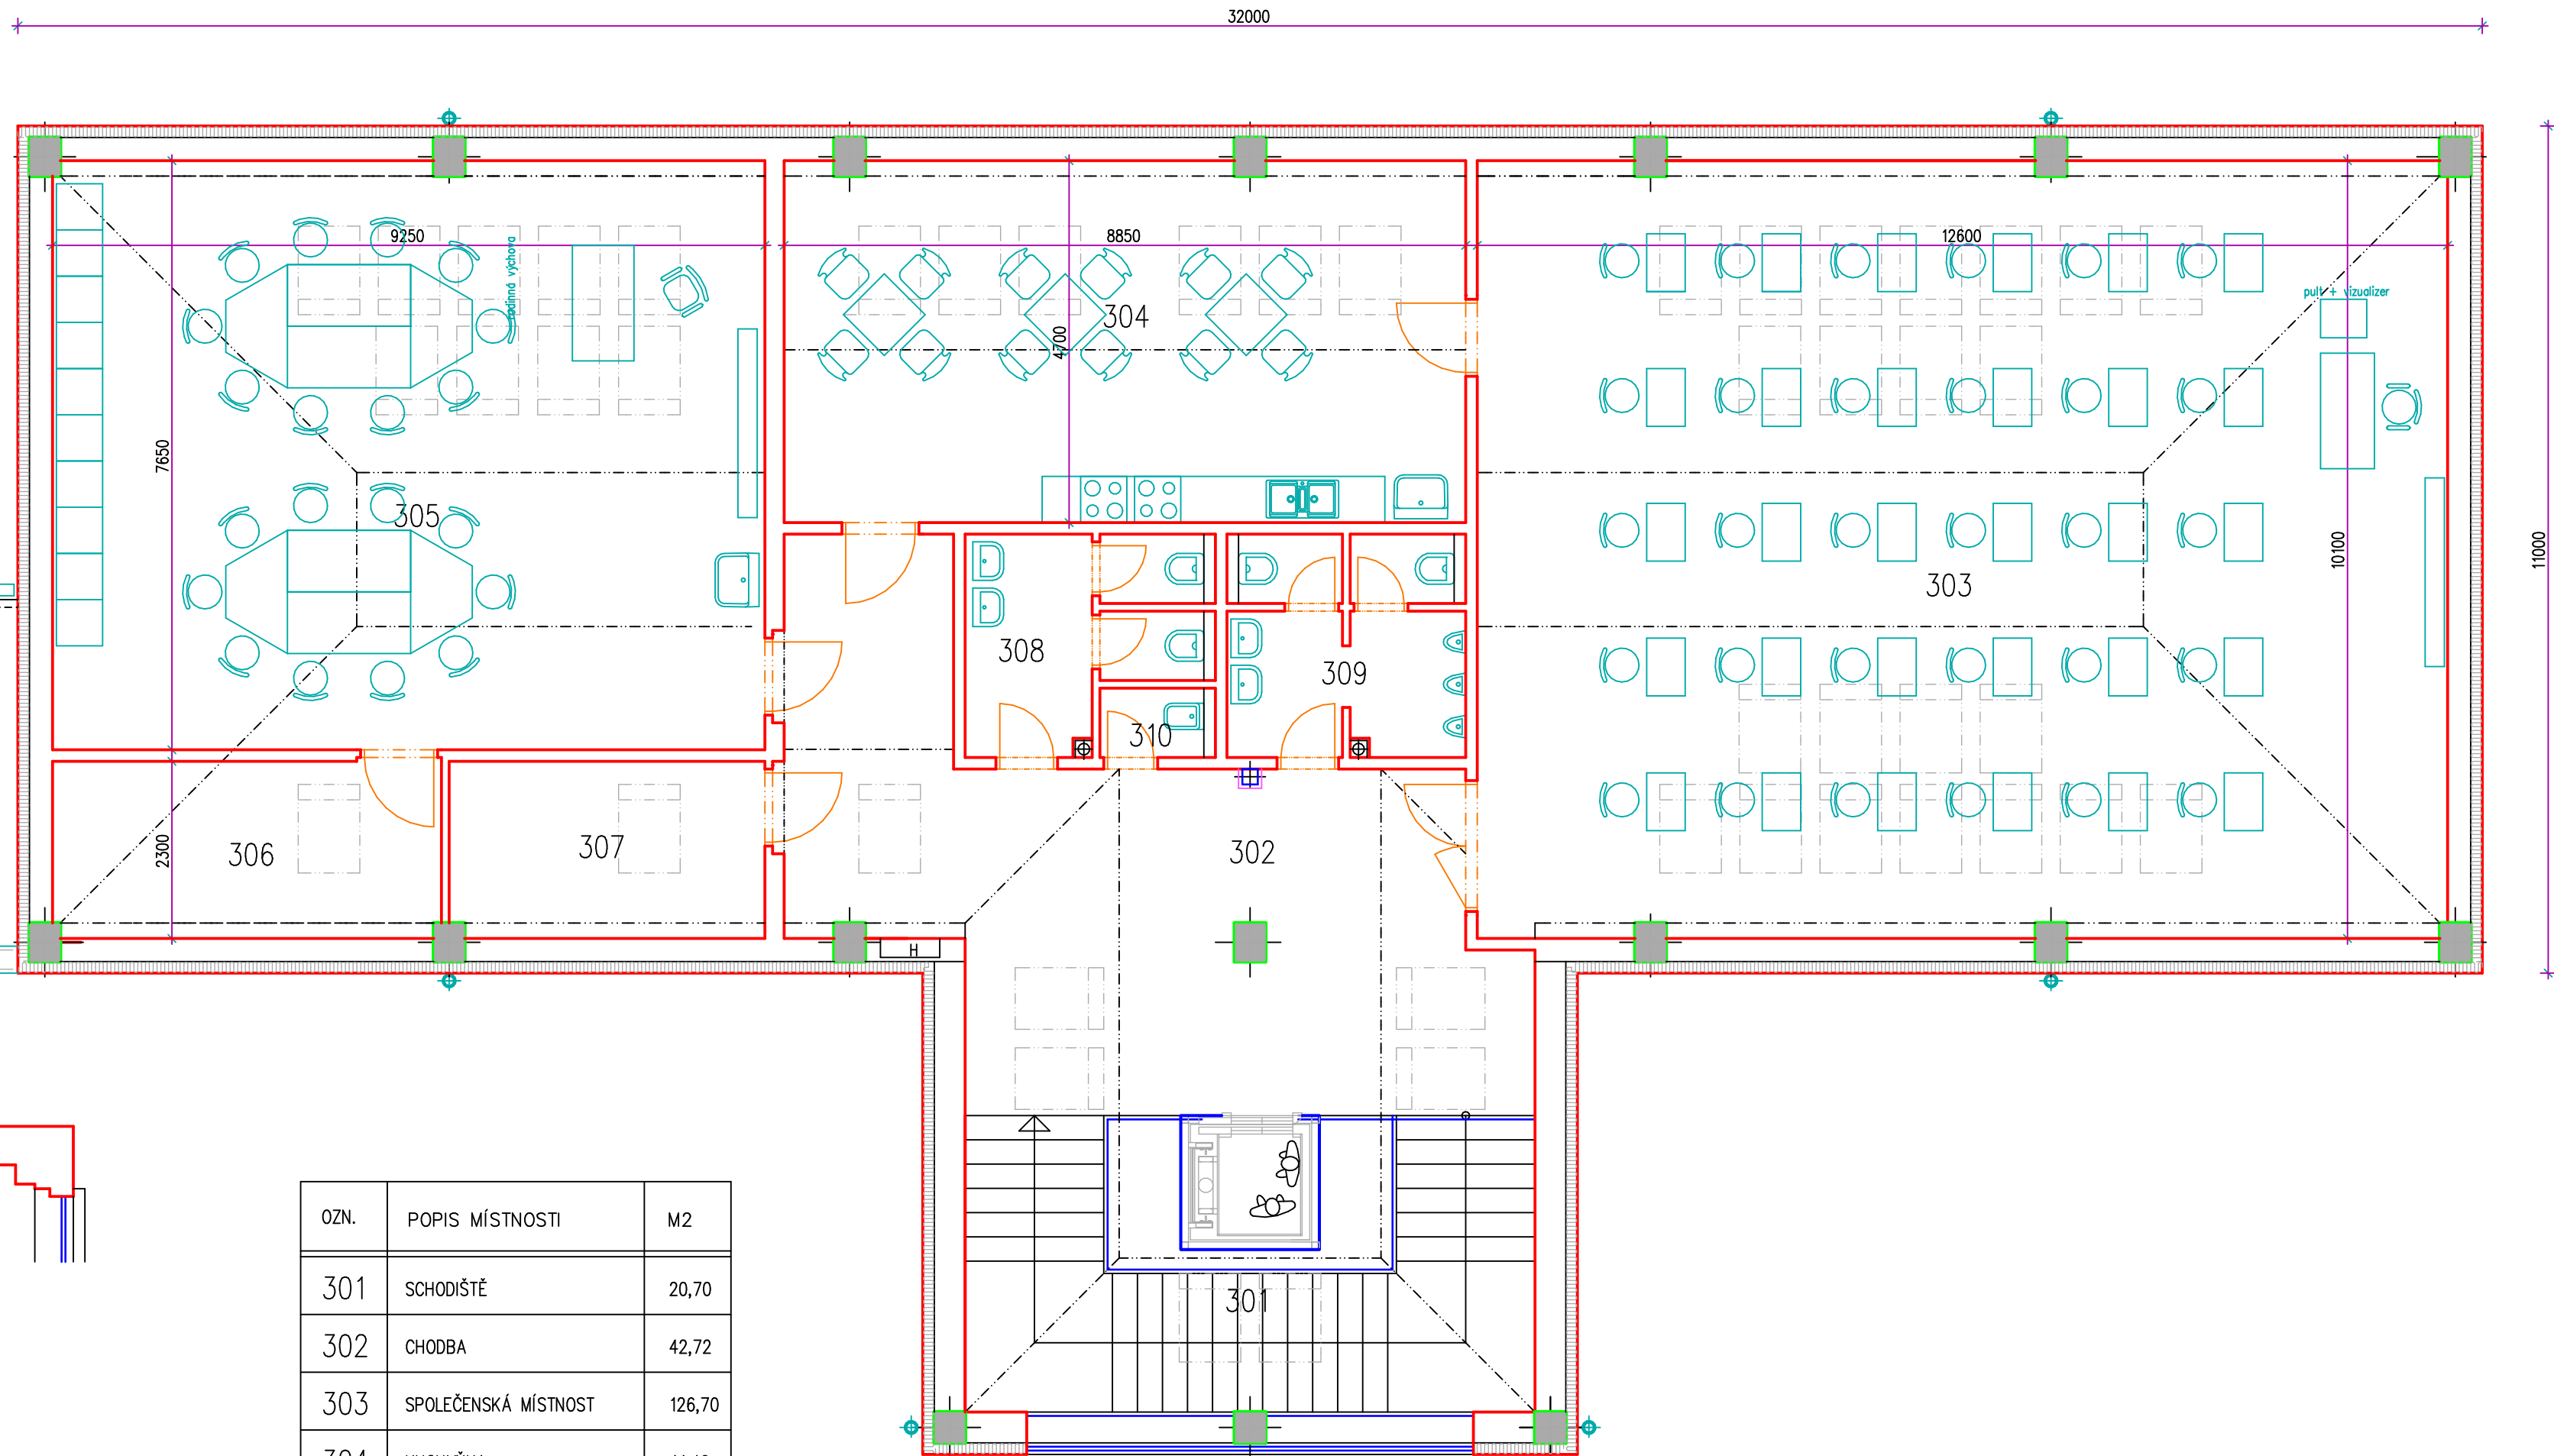

WC – PATRO

OZN.	POPIS MÍSTNOSTI	M2
301	SCHODIŠTĚ	20,70
302	CHODBA	42,72
303	SPOLEČENSKÁ MÍSTNOST	126,70
304	KUCHYŇKA	41,40
305	UČEBNA (RODINNÁ VÝCHOVA)	70,62
306	KABINET	11,55
307	ŠATNA – PŘÍRUČNÍ SKLAD	9,38
308	WC – DÍVKY	7,49
309	WC – CHLAPCI	8,40
310	ÚKLIDOVÁ MÍSTNOST	1,35

340,31 m2

ZODP. PROJEKTANT :	ING. ANTONÍN NĚMEC	KRESLIL :	ING. ANTONÍN NĚMEC
INVESTOR :	MĚSTO LANŠKROUN, NÁM. J.M.MARKŮ 12, 563 01 LANŠKROUN		
AKCE :	REGIONÁLNÍ POLYTECHNICKÉ CENTRUM ZŠ Lanškroun, ul. Dobrovského 630		
ČÁST PROJEKTU :	PŘÍLOHA – B SOUHRNNÁ TECHNICKÁ ZPRÁVA	ČÍSLO ZAK.	2016.1590
VÝKRES :	PODKROVÍ – DISPOZIČNÍ USPOŘÁDÁNÍ	ÚČEL	UR + DSP
		DATUM	XII. 2016
		MĚŘÍTKO	1 : 75
		ČÍSLO VÝKRESU :	PARÉ :
		B 3	

**NĚMEC**  
projekce s.r.o.  
Dukelská 345, 563 01 Lanškroun  
tel. 602425047 E-mail: nemecek@lan.cz