


STÁVAJÍCÍ OBJEKT ŠKOLY

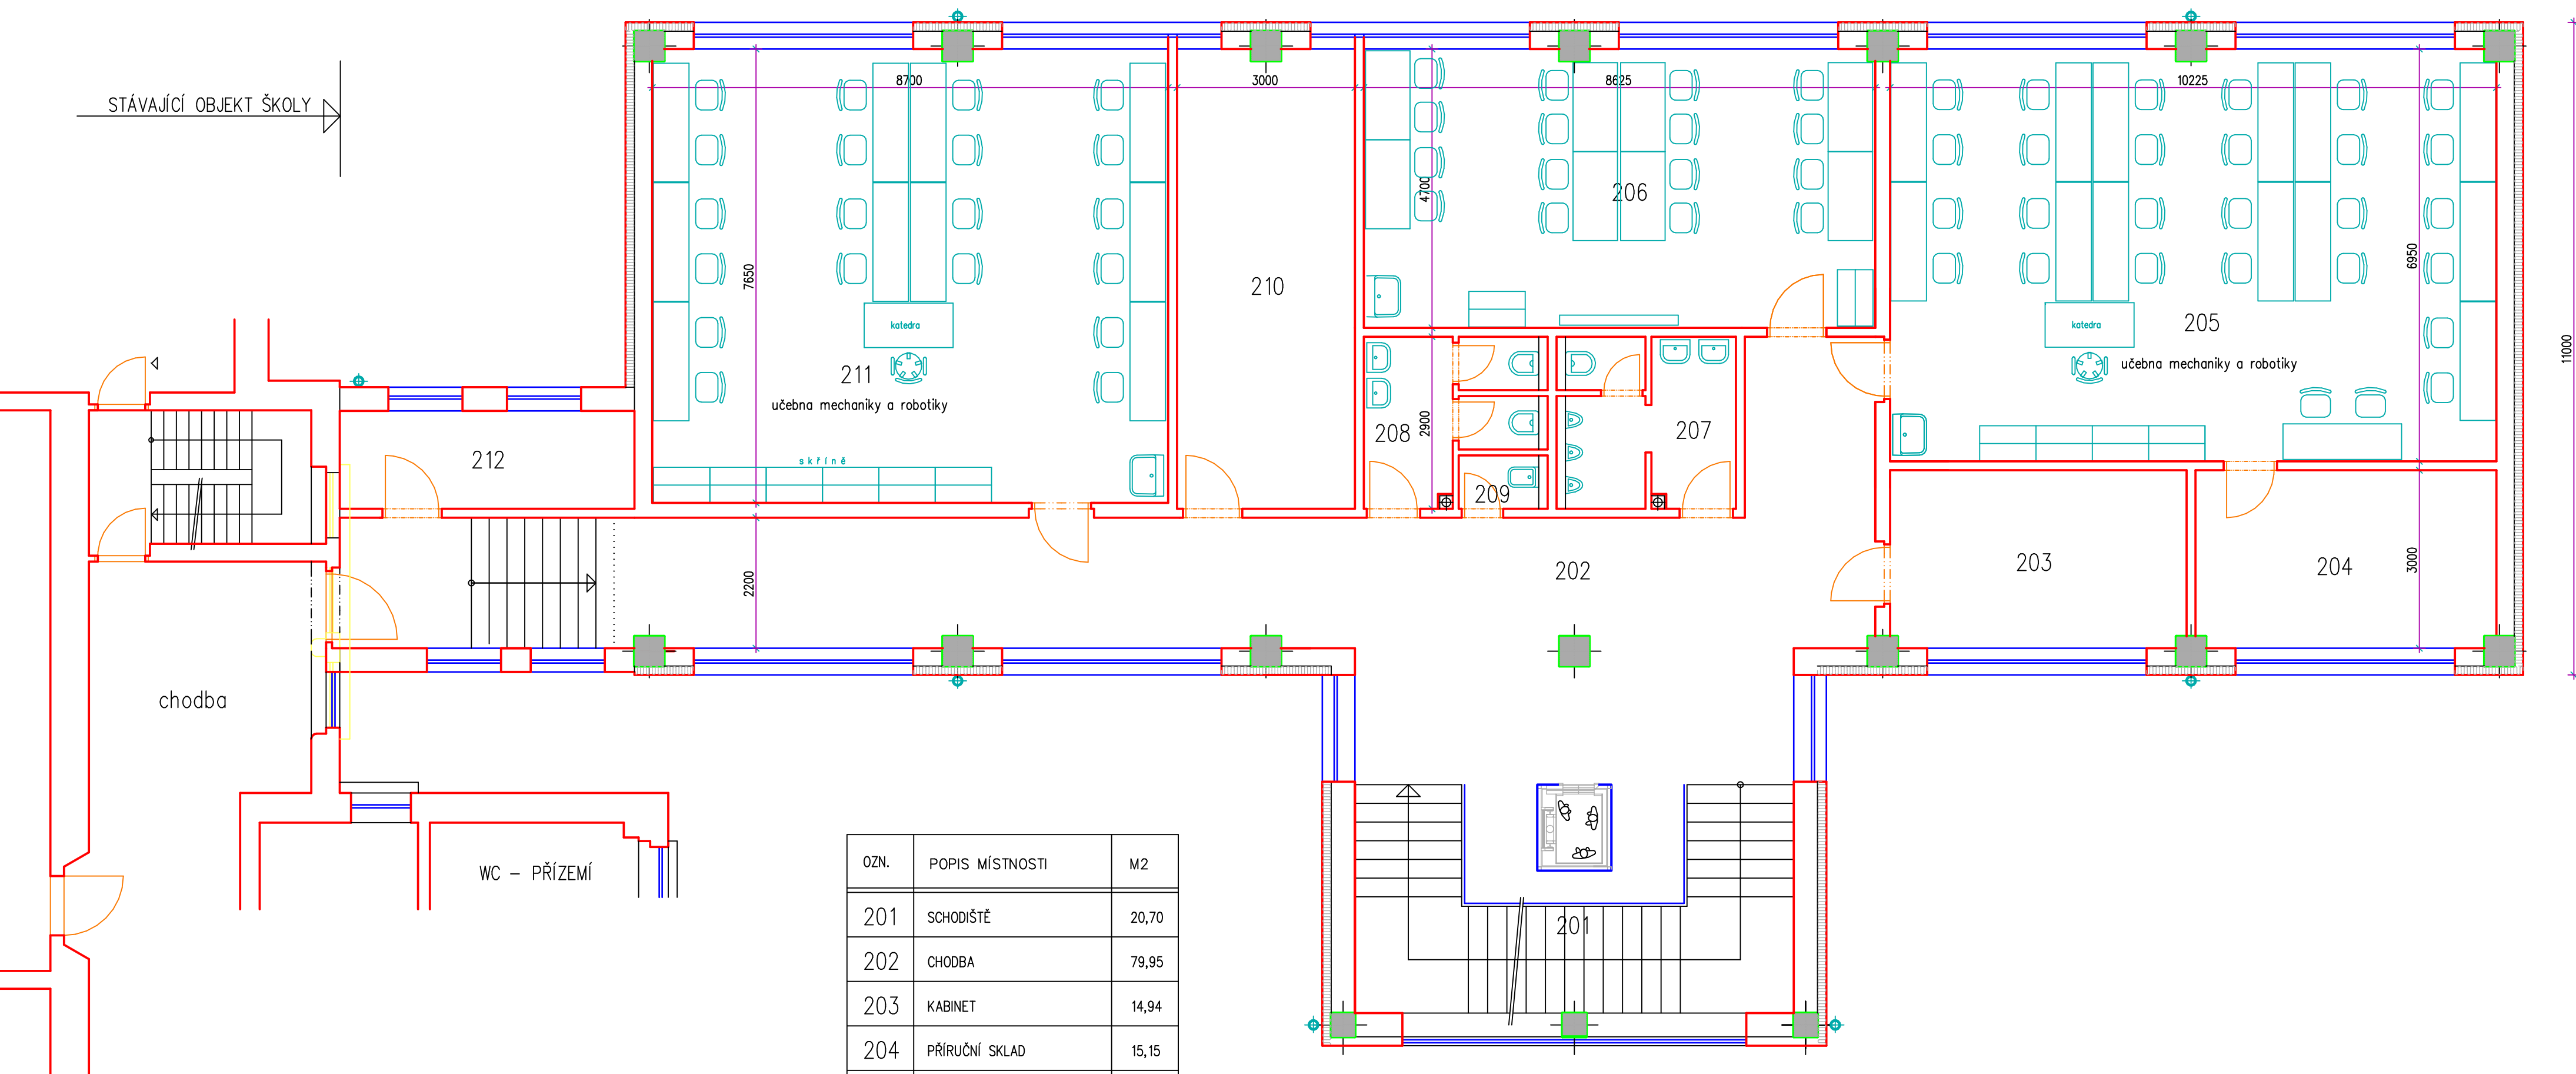

OZN.	POPIS MÍSTNOSTI	M2
201	SCHODIŠTĚ	20,70
202	CHODBA	79,95
203	KABINET	14,94
204	PŘÍRUČNÍ SKLAD	15,15
205	UČEBNA	70,80
206	UČEBNA	40,41
207	WC – CHLAPCI	8,33
208	WC – DÍVKY	7,11
209	ÚKLIDOVÁ MÍSTNOST	1,22
210	KABINET	23,25
211	UČEBNA	66,56
212	KOTEL VYTÁPĚNÍ	7,67

356,09 m2

ZODP. PROJEKTANT :	KRESLIL :	 projekce s.r.o. Dukelská 345, 563 01 Lanškroun tel. 602425047 E-mail: nemec@lan.cz	
ING. ANTONÍN NĚMEC	ING. ANTONÍN NĚMEC		
INVESTOR :	MĚSTO LANŠKROUN, NÁM. J.M.MARKŮ 12, 563 01 LANŠKROUN	ČÍSLO ZAK.	2016.1590
AKCE :	<b>REGIONÁLNÍ POLYTECHNICKÉ CENTRUM ZŠ Lanškroun, ul. Dobrovského 630</b>	ÚČEL	UŘ + DSP
ČÁST PROJEKTU :	PŘÍLOHA – B SOUHRNNÁ TECHNICKÁ ZPRÁVA	DATUM	XII. 2016
VÝKRES :	<b>PATRO – DISPOZIČNÍ USPOŘÁDÁNÍ</b>	MĚŘÍTKO	1 : 75
		ČÍSLO VÝKRESU :	PARÉ :
		<b>B 2</b>	