


POHLED ZE DVORA



POHLED Z ULICE NA VALECH

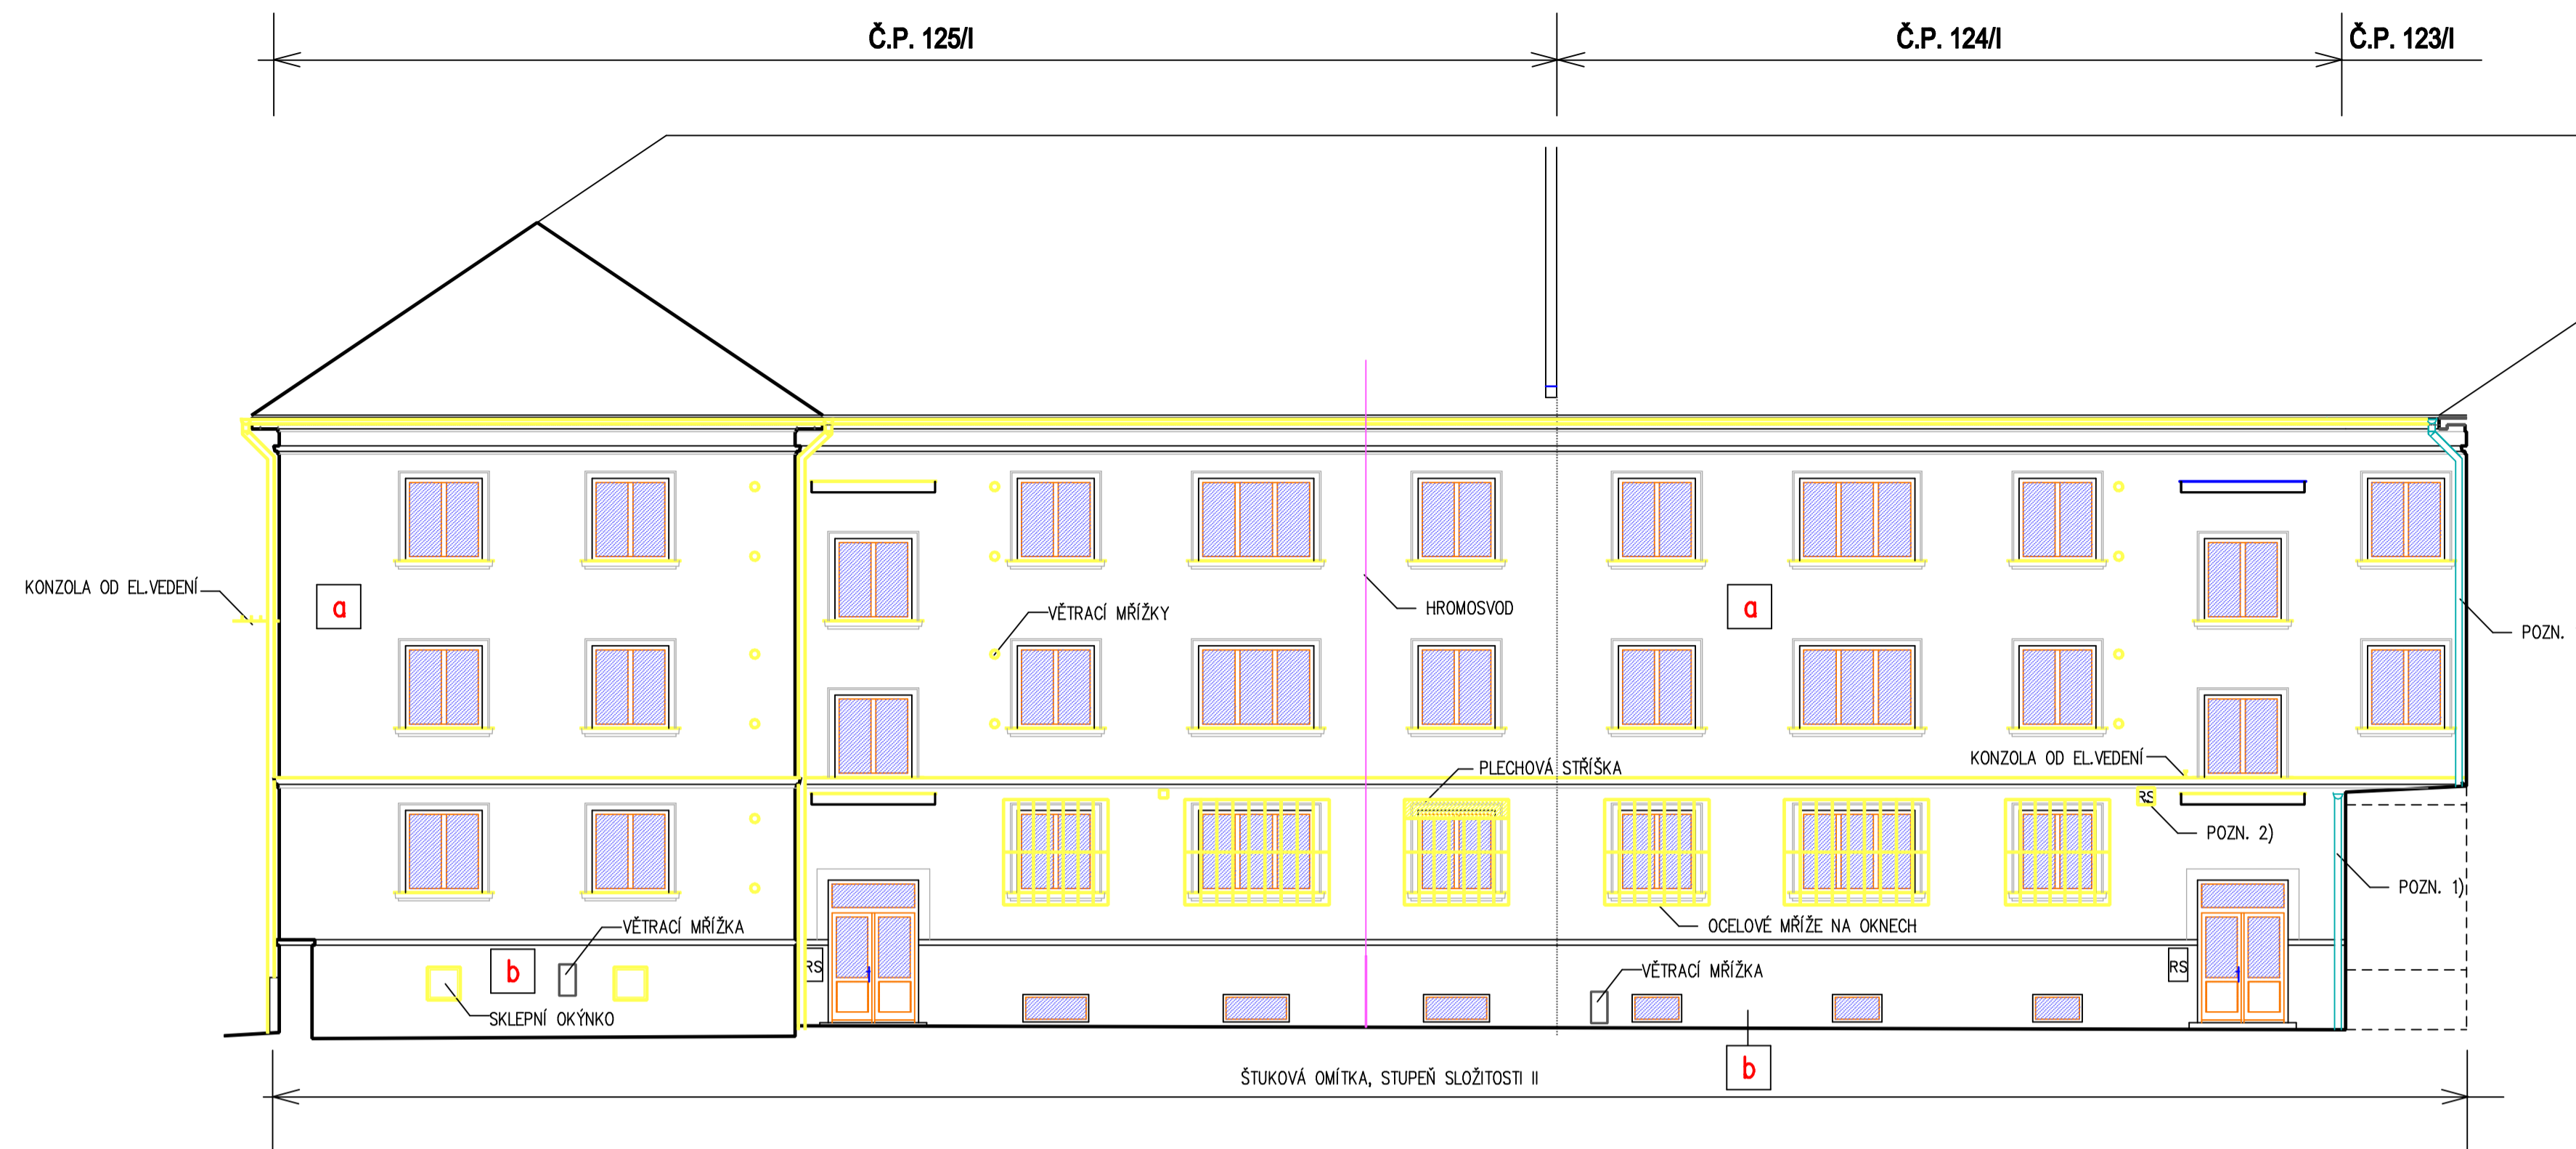

POHLED Z ULICE BOŽENY NĚMCOVÉ




LEGENDA :

- a** VÁPENOCEMENTOVÁ ŠTUKOVÁ OMÍTKA
- b** SOKLOVÁ OMÍTKA
- c** FASÁDNÍ OBKLAD – OHELNÉ PÁSKY, 26 x 6,5 x 1,5 CM
- ODSTRANOVANÉ KONSTRUKCE

POZNÁMKA :

- 1) TYTO OKAPY A SVODY BUDOU PŘED ZAHÁJENÍM STAVEB. PRACÍ DEMONTOVÁNY A PO DOKONČENÍ STAVEBNÍCH PRACÍ BUDOU ZPĚT OSAZENY. PO DOBU PROVÁDĚNÍ STAVEBNÍCH PRACÍ MUSÍ BÝT TYTO PRVKY ZABEZPEČENY PŘED KRÁDEŽÍ.
- 2) RS OD BÝVALÉHO NADZEMNÍHO EL. VEDENÍ BUDE DEMONTOVÁNA A OTVOR PO NÍ ZAZDĚN A OMÍTNUT.
- 3) OCELOVÉ KONZOLY PRO ŽERDI PRAPORŮ BUDOU ODSTRANĚNY.
- 4) DOPRAVNÍ ZNAČKA BUDE PO DOBU STAVEBNÍCH PRACÍ NA FASÁDĚ ODSTRANĚNÁ A PO DOKONČENÍ OPĚT INSTALOVÁNA.
- 5) STÁVAJÍCÍ OBKLAD BUDE ODEKÁN, VČETNĚ PODKLADNÍ OMÍTKY. ODPADNÍ POTRUBÍ SVODU BUDE ZPRŮCHODNĚNO A VYČIŠTĚNO.
- 6) PROSVÍCENÉ INFOCEDULE BUDOU DEMONTOVÁNY A ODPOJENY, ELEKTROINSTALACE BUDE RÁDNĚ ZAJIŠTĚNY PO CELOU DOBU STAVEB. PRACÍ. PO DOBU STAVEB. PRACÍ BUDOU CEDULE ULOŽENY VE SKLADU, ABY SE NEPOŠKODILY. PO DOKONČENÍ STAV. PRACÍ SE OPĚT OSAÍ A ELEKTROINSTALACE SE ZASE ZAPOJÍ.

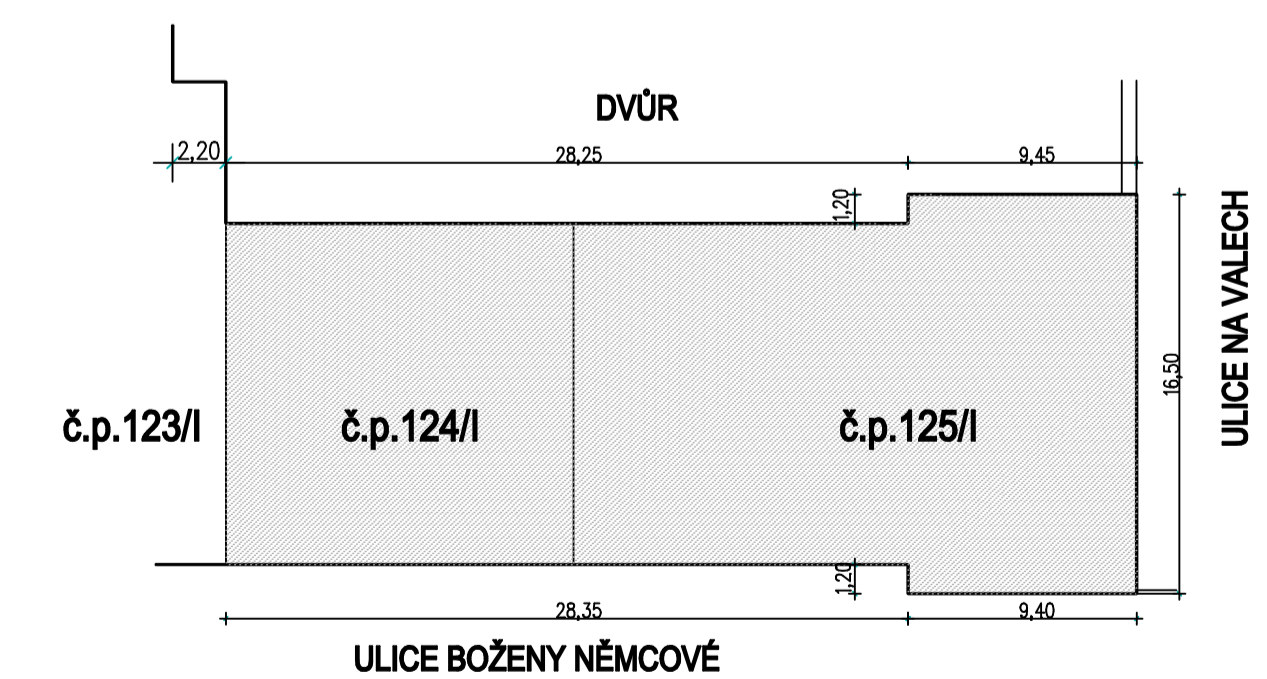

ZODP. PROJEKTANT :	ING. ANTONÍN NĚMEC	KRESLIL :	O. RŮŽIČKOVÁ	
INVESTOR :	MĚSTO LANŠKROUN, NÁM. J. M. MARKŮ 12, 563 01	ČÍSLO ZAK. :	2020.1707	
AKCE :	OPRAVA FASÁDY Č.P. 124 A 125 Lanškroun, ulice B. Němcové	ÚČEL :	PROVEDĚNÍ STAVBY	
ČÁST PROJEKTU :	D. 1.1. ARCHITECTONICKÉ A STAVEBNÍ ŘEŠENÍ	DATUM :	X. 2020	
VÝKRES :	POHLEDY STÁVAJÍCÍ	MĚŘÍTKO :	1 : 100	
		ČÍSLO VÝKRESU :	PARÉ :	
			D.1.1.-02	