

1. FÁZE REKONSTRUKCE KOTELNY
- ZAJIŠTĚNÍ PROVIZORNÍHO OHŘEVU TV


ÚPRAVY OZNAČENY BAREVNĚ

2x nově vložená exp. nádoba 140 l
po dobu provizorního zapojení ohřevu
následně použity k novým kotlům

K2 a K3 – DEMONTOVÁNY

KOTLOVÝ OKRUH
BUDE ŘEŠEN NOVĚ

PROVIZORNÍ PROPOJENÍ OHŘEVU TV
PO HLAVNÍ ČÁST DOBY REKONSTRUKCE KOTELNY

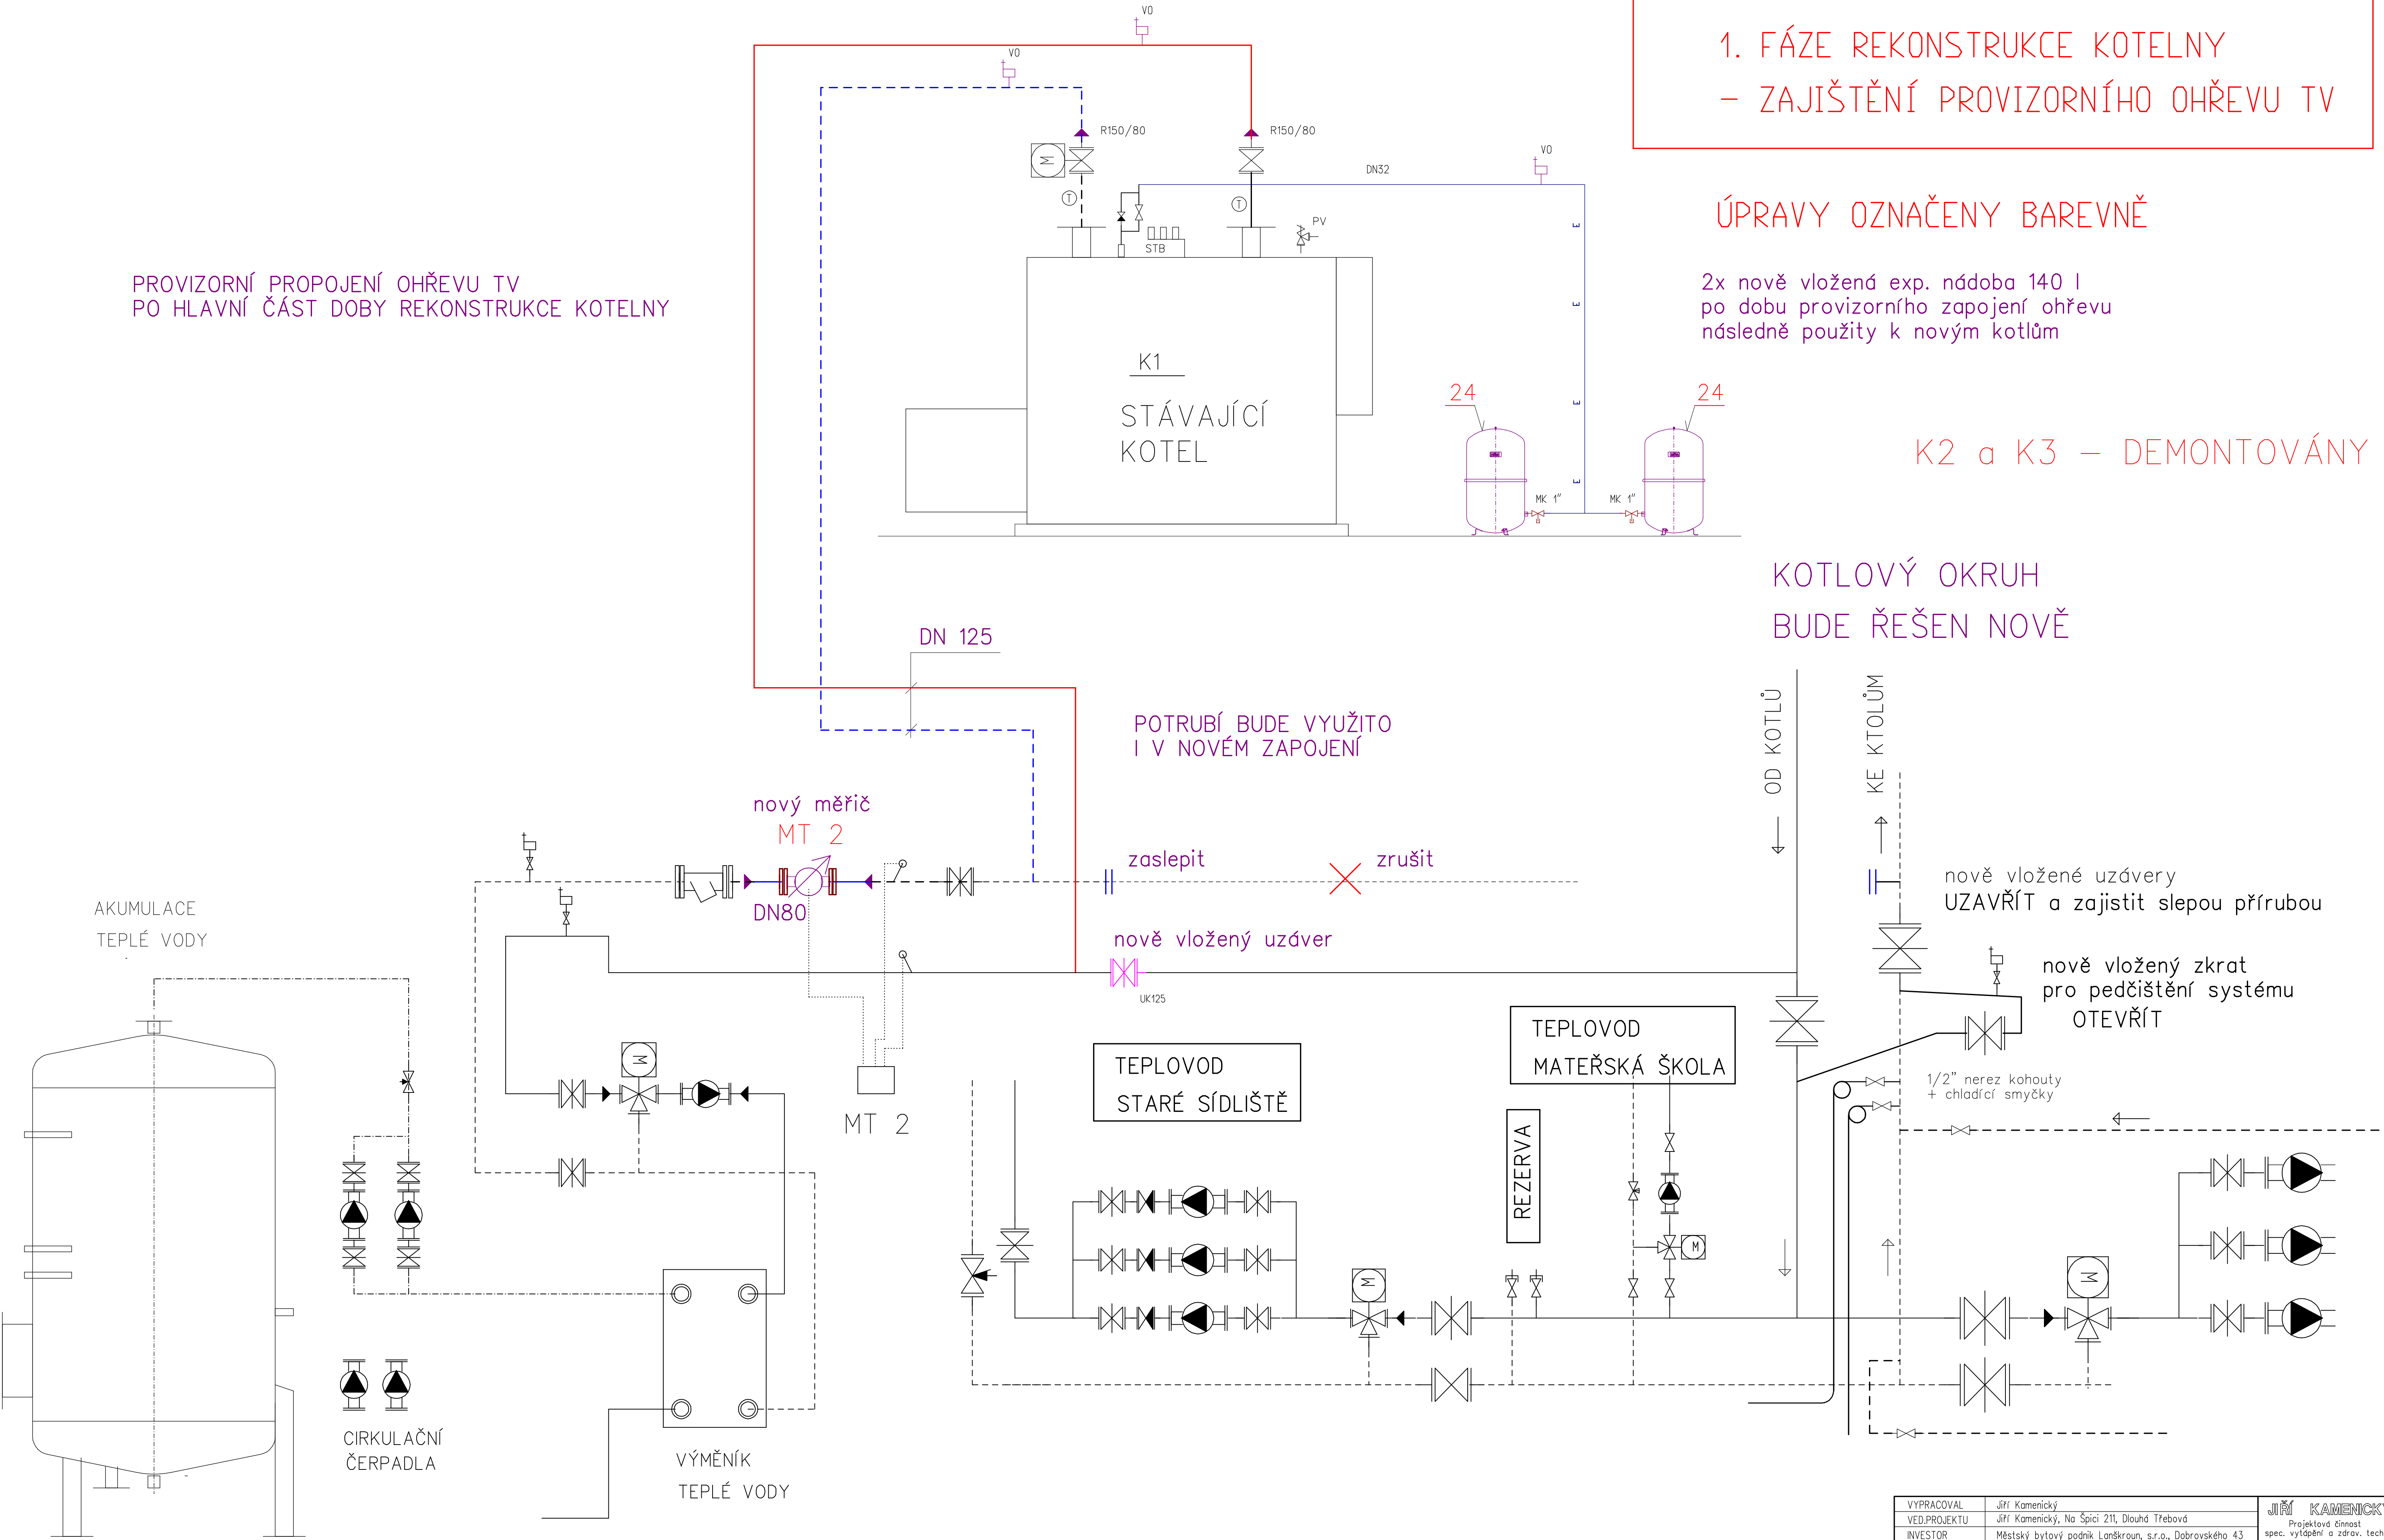

VYPRACOVAL	Jiří Kamenický	JIŘÍ KAMENICKÝ Projektová činnost spec. vytápění a zřev. technika Dlouhá Třebová 211, PSČ 561 17 IČO 60145277, tel: 605 439 000	
VED.PROJEKTU	Jiří Kamenický, Na Špiči 211, Dlouhá Třebová		
INVESTOR	Městský bytový podnik Lanškroun, s.r.o., Dobrovského 43		
MÍSTO STAVBY	k.ú. Lanškroun, ulice Vančurova, stavební parc.č. 1731		
AKCE		ÚČEL	DZS
MODERNIZACE PLYNOVÉ TEPLOVODNÍ KOTELNY ulice Vančurova, Lanškroun		DATUM	červen 2020
ČÁST	ÚT – VYTÁPĚNÍ	ARCH.Č.	
NÁZEV VÝKRESU	Schema zapojení – 1.FÁZE	MĚŘÍTKO	Č. VÝKRESU ÚT-05