

PŘEHLED BODŮ			
Číslo bodu	Y	X	
1	589325,89	108110,82	
2	589327,31	108109,25	
3	589325,80	108108,79	
4	589323,43	108108,63	
5	589321,69	108107,85	
6	589319,88	108107,65	
7	589297,54	1081018,58	
8	589290,74	1081001,79	
9	589283,76	1080998,03	
10	589248,24	1080930,44	
11	589410,61	1081050,52	
12	589415,43	1081047,69	
13	589416,79	1081046,50	
14	589418,65	1081044,88	
15	589340,64	108108,65	
16	589337,21	108104,75	
17	589336,86	1081104,02	
18	589336,47	1081103,09	
19	589330,81	1081089,53	
20	589329,55	1081087,05	

PŘEHLED BODŮ			
Číslo bodu	Y	X	
21	589329,23	1081086,08	
22	589331,67	1081080,62	
23	589332,61	1081080,21	
24	589373,02	1081065,80	
25	589373,97	1081065,48	
26	589377,82	1081064,40	
27	589379,15	1081064,03	
28	589381,85	1081063,29	
29	589385,42	1081062,16	
30	589408,99	1081053,75	
31	589414,49	1081051,41	
32	589415,75	1081050,76	
33	589418,88	1081050,00	
34	589421,03	1081050,32	
35	589423,93	1081052,10	
36	589424,60	1081052,84	
37	589427,95	1081056,57	
38	589412,95	1081039,77	
39	589413,93	1081041,48	
40	589414,18	1081043,39	

PŘEHLED BODŮ			
Číslo bodu	Y	X	
41	589412,76	1081046,57	
42	589411,98	1081047,21	
43	589408,39	1081048,66	
44	589406,51	1081049,38	
45	589404,83	1081044,62	
46	589387,17	1081050,92	
47	589388,85	1081055,63	
48	589381,86	1081055,98	
49	589381,86	1081053,30	
50	589381,45	1081052,21	
51	589382,00	1081050,93	
52	589385,60	1081049,46	
53	589375,34	1081052,84	
54	589376,36	1081055,32	
55	589376,89	1081056,50	
56	589376,27	1081059,53	
57	589372,84	1081062,14	
58	589372,84	1081062,14	
59	589371,90	1081062,47	
60	589370,30	1081054,34	

PŘEHLED BODŮ			
Číslo bodu	Y	X	
61	589369,20	1081063,44	
62	589366,64	1081062,23	
63	589334,15	1081073,82	
64	589332,94	1081076,38	
65	589329,60	1081077,57	
66	589323,28	1081074,74	
67	589420,52	1081053,90	
68	589419,50	1081056,18	
69	589420,09	1081058,43	
70	589417,97	1081058,33	
71	589417,34	1081055,83	
72	589413,43	1081053,76	
73	589403,99	1081057,13	
74	589405,45	1081061,05	
75	589401,48	1081062,42	
76	589400,09	1081058,52	
77	589395,90	1081063,58	
78	589387,29	1081067,47	
79	589383,38	1081068,86	
80	589381,93	1081064,82	

PŘEHLED BODŮ			
Číslo bodu	Y	X	
81	589376,30	1081066,36	
82	589372,73	1081067,49	
83	589369,17	1081068,76	
84	589370,26	1081071,82	
85	589366,48	1081073,13	
86	589365,40	1081070,10	
87	589351,81	1081074,95	
88	589352,91	1081078,03	
89	589348,99	1081079,38	
90	589347,91	1081076,35	
91	589335,19	1081080,88	
92	589333,73	1081084,23	
93	589331,89	1081084,99	
94	589340,94	1081101,61	
95	589339,38	1081103,01	
96	589347,01	1081106,03	
97	589339,19	1081107,38	
98	589346,97	1081110,46	
99	589332,55	1081112,31	
100	589332,18	108111,38	

PŘEHLED BODŮ			
Číslo bodu	Y	X	
101	589331,81	1081110,45	
102	589330,31	1081106,74	
103	589329,92	1081105,82	
104	589325,94	1081096,22	
105	589323,59	1081093,68	
106	589322,63	1081093,31	
107	589320,06	1081093,30	
108	589323,57	1081101,36	
109	589322,44	1081101,83	
110	589327,49	1081114,01	
111	589313,98	1081089,49	
112	589318,19	1081088,12	
113	589320,91	1081084,63	
114	589320,86	1081083,63	
115	589320,62	1081082,82	
116	589312,97	1081063,95	
117	589312,07	1081061,73	
118	589307,25	1081050,57	
119	589306,65	1081048,34	
120	589316,36	1081086,09	

PŘEHLED BODŮ			
Číslo bodu	Y	X	
121	589315,12	1081085,53	
122	589314,86	1081084,92	
123	589312,50	1081085,88	
124	589306,21	1081041,31	
125	589307,13	1081066,38	
126	589300,65	1081033,29	
127	589301,56	1081053,08	
128	589300,00	1081049,35	
129	589305,19	1081047,28	
130	589305,74	1081048,71	
131	589319,94	1081066,50	
132	589324,58	1081064,62	
133	589298,06	1080998,82	
134	589293,05	1081000,85	
135	589288,42	1081002,73	
136	589304,58	1081043,26	
137	589299,95	1081045,14	
138	589298,63	1081041,89	
139	589303,27	1081040,01	
140	589302,72	1081038,67	


PŘEHLED BODŮ			
Číslo bodu	Y	X	
141	589298,09	1081040,55	
142	589298,55	1081045,87	
143	589297,09	1081042,37	
144	589296,65	1081041,31	
145	589294,35	1081035,77	
146	589300,65	1081033,29	
147	589295,75	1081035,18	
148	589299,44	1081029,90	
149	589304,07	1081028,03	
150	589297,18	1081024,34	
151	589301,82	1081022,47	
152	589287,21	1081005,51	
153	589282,63	1081002,52	
154	589292,47	1080987,25	
155	589288,06	1080989,90	
156	589285,88	1080997,62	
157	589281,38	1080999,79	
158	589277,16	1080992,09	
159	589265,76	1080973,61	
160	589270,02	1080970,98	

PŘEHLED BODŮ			
Číslo bodu	Y	X	
161	589269,39	1080969,50	
162	589273,65	1080966,87	
163	589270,50	1080961,76	
164	589266,24	1080964,39	
165	589265,66	1080963,63	
166	589264,41	1080961,89	
167	589266,11	1080966,59	
168	589265,29	1080965,27	
169	589264,54	1080961,72	
170	589265,32	1080962,98	
171	589262,35	1080960,50	
172	589266,60	1080977,87	
173	589268,89	1080949,15	
174	589264,63	1080951,77	
175	589265,26	1080942,88	
176	589264,61	1080944,78	
177	589264,32	1080945,85	
178	589263,44	1080946,98	
179	589262,29	1080947,69	
180	589260,72	1080945,14	

PŘEHLED BODŮ			
Číslo bodu	Y	X	
181	589262,38	1080944,11	
182	589263,26	1080942,88	
183	589265,28	1080936,54	
184	589267,03	1080937,09	
185	589257,46	1080950,82	
186	589255,91	1080946,11	
187	589255,81	1080951,69	
188	589253,76	1080952,75	
189	589239,80	1080959,37	
190	589238,86	1080956,22	
191	589249,08	1080952,02	
192	589251,27	1080950,91	
193	589244,87	1080969,89	
194	589245,83	1080972,09	
195	589259,14	1080942,87	
196	589261,09	1080934,61	
197	589263,65	1080933,03	
198	589259,97	1080927,08	
199	589245,49	1080931,21	
200	589247,41	1080934,34	

PŘEHLED BODŮ			
Číslo bodu	Y	X	
201	589251,46	1080940,90	
202	589245,41	1080943,74	
203	589336,15	1081102,96	
204	589330,06	1081105,49	
205	589325,18	1081074,03	
206	589336,50	1081066,12	
207	589325,47	1081066,05	
208	589411,20	1081047,93	
209	589331,71	1081066,61	
210	589282,38	1081005,31	
211	589267,45	1080978,95	
212	589260,52	1080960,58	
213	589408,62	1081047,10	
214	589369,20	1081047,77	
215	589370,98	1081062,02	
216	589333,20	1081074,78	
217	589326,01	1081099,10	
218	589313,31	1081067,34	
219	589301,67	1081039,67	
220	589285,26	1080999,46	

PŘEHLED BODŮ			
Číslo bodu	Y	X	
221	589250,58	1080941,90	
222	589282,03	1080933,74	
223	589282,87	1080935,75	
224	589268,13	1080933,56	

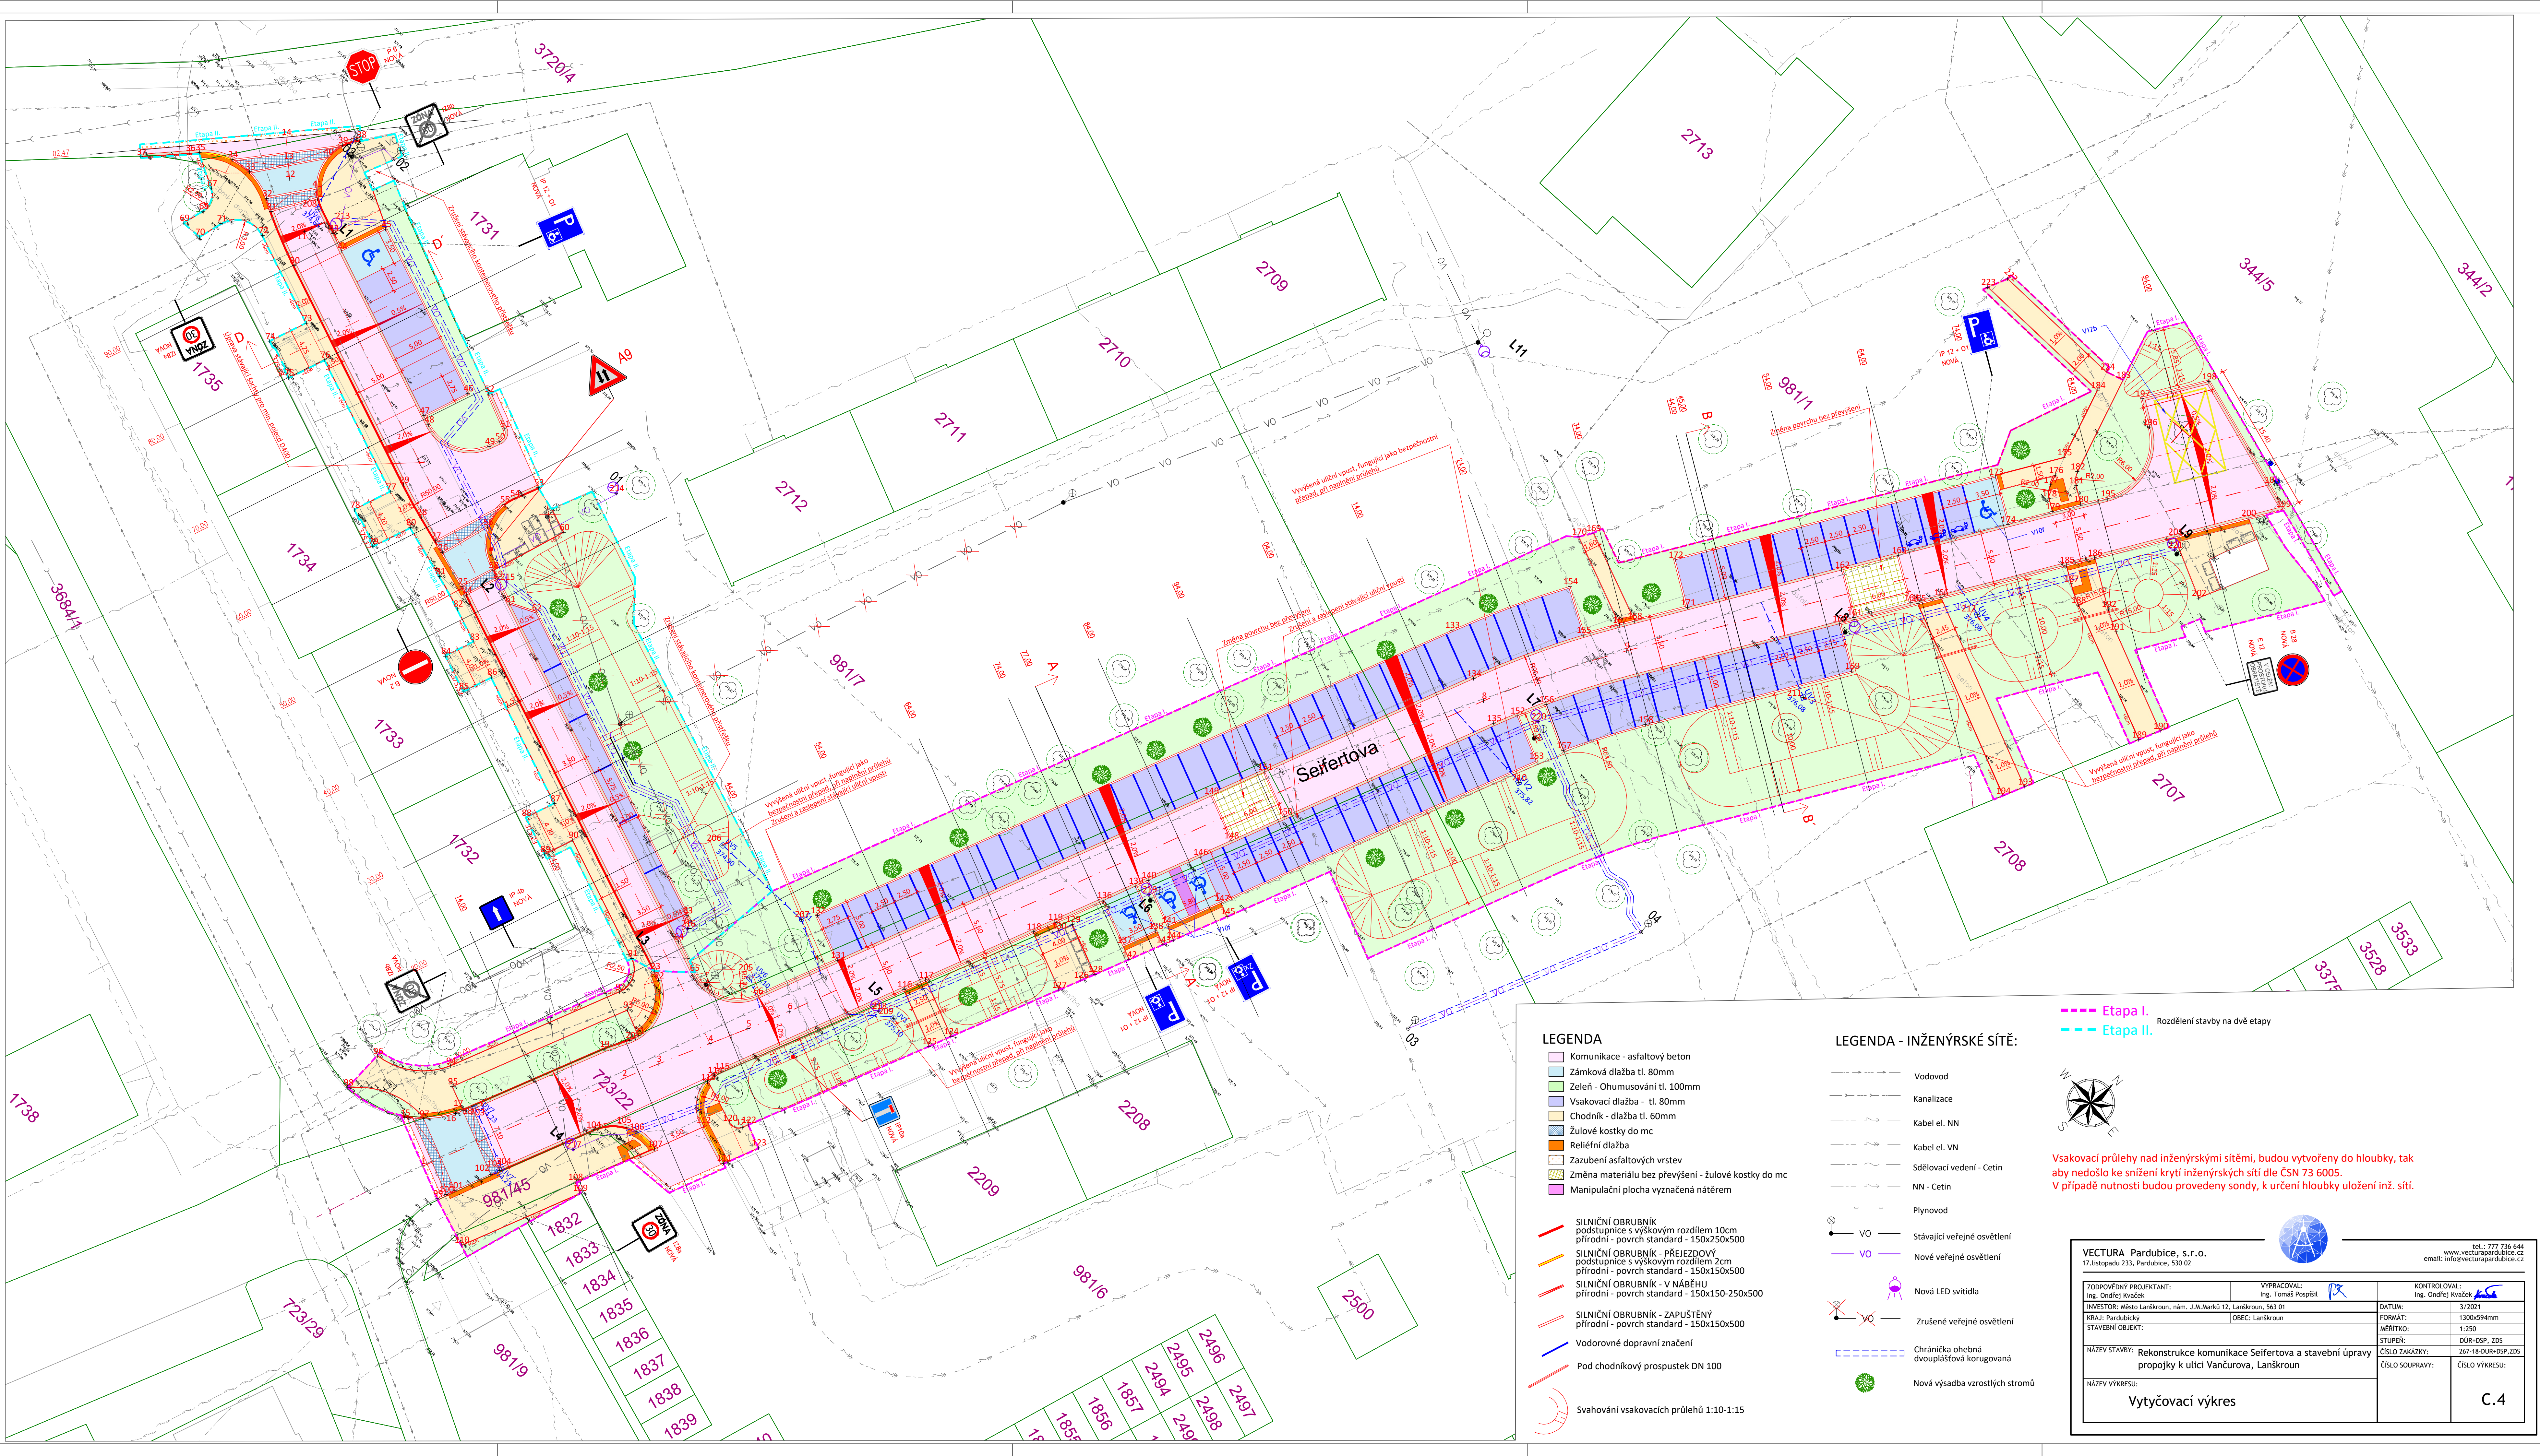

LEGENDA

- Komunikace - asfaltový beton
- Zámková dlažba tl. 80mm
- Zeleň - Ohumusování tl. 100mm
- Vsakovací dlažba - tl. 80mm
- Chodník - dlažba tl. 60mm
- Žulové kostky do mc
- Reliéfní dlažba
- Zazubení asfaltových vrstev
- Změna materiálu bez převýšení - žulové kostky do mc
- Manipulační plocha vyznačená náterem

- SILNIČNÍ OBRUBNÍK podstupnice s výškovým rozdílem 10cm přírodní - povrch standard - 150x250x500
- SILNIČNÍ OBRUBNÍK - PŘEJEZDOVÝ podstupnice s výškovým rozdílem 2cm přírodní - povrch standard - 150x150x500
- SILNIČNÍ OBRUBNÍK - V NABĚHU přírodní - povrch standard - 150x150-250x500
- Vodorovné dopravní značení
- Pod chodníkovým prospuskem DN 100
- Svahování vsakovacích průlehů 1:10-1:15

LEGENDA - INŽENÝRSKÉ SÍTĚ:

- Vodovod
- Kanalizace
- Kabel el. NN
- Kabel el. VN
- Sdělovací vedení - Cetin
- NN - Cetin
- Plynovod
- Stávající veřejné osvětlení
- Nové veřejné osvětlení
- Nová LED svítidla
- Zrušení veřejné osvětlení
- Chráněná ohebná dvouplášťová korugovaná
- Nová výsadba vzrostlých stromů

----- Etapa I.
----- Etapa II.

Rozdělení stavby na dvě etapy



Vsakovací průlehy nad inženýrskými sítěmi, budou vytvořeny do hloubky, tak aby nedošlo ke snížení krytí inženýrských sítí dle ČSN 73 6005. V případě nutnosti budou provedeny sondy, k určení hloubky uložení inž. sítí.

VECT