



POHLED OD JIHO-VÝCHODU

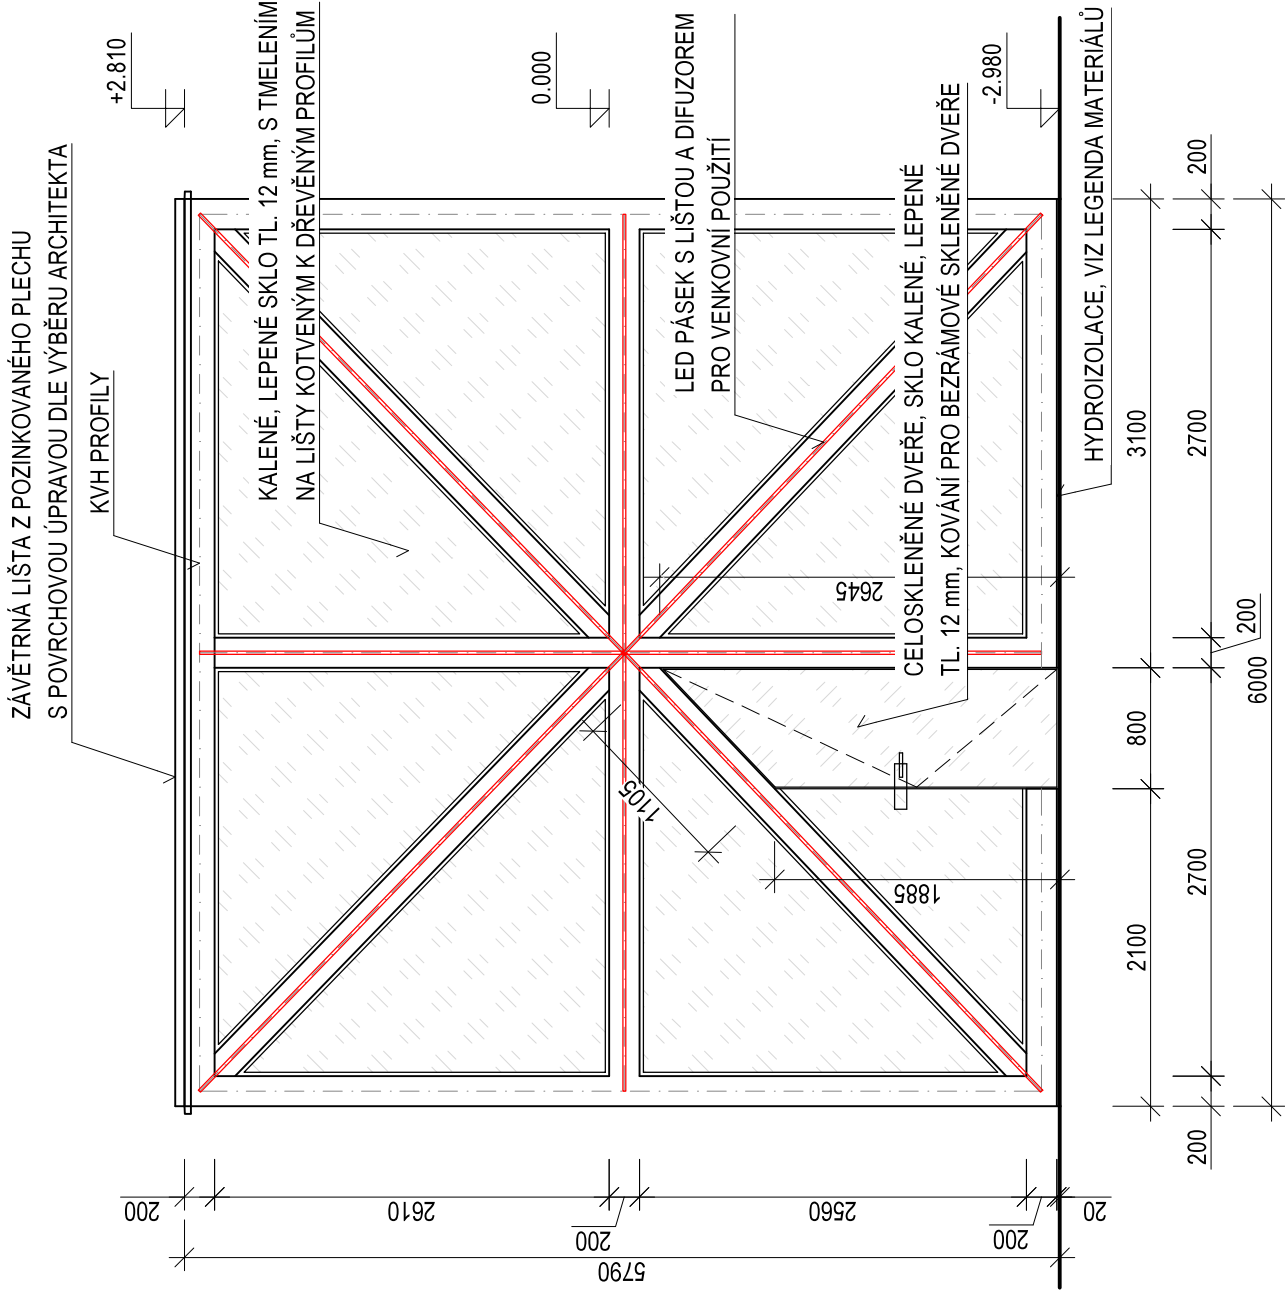


POHLED OD SEVERO-ZÁPADU

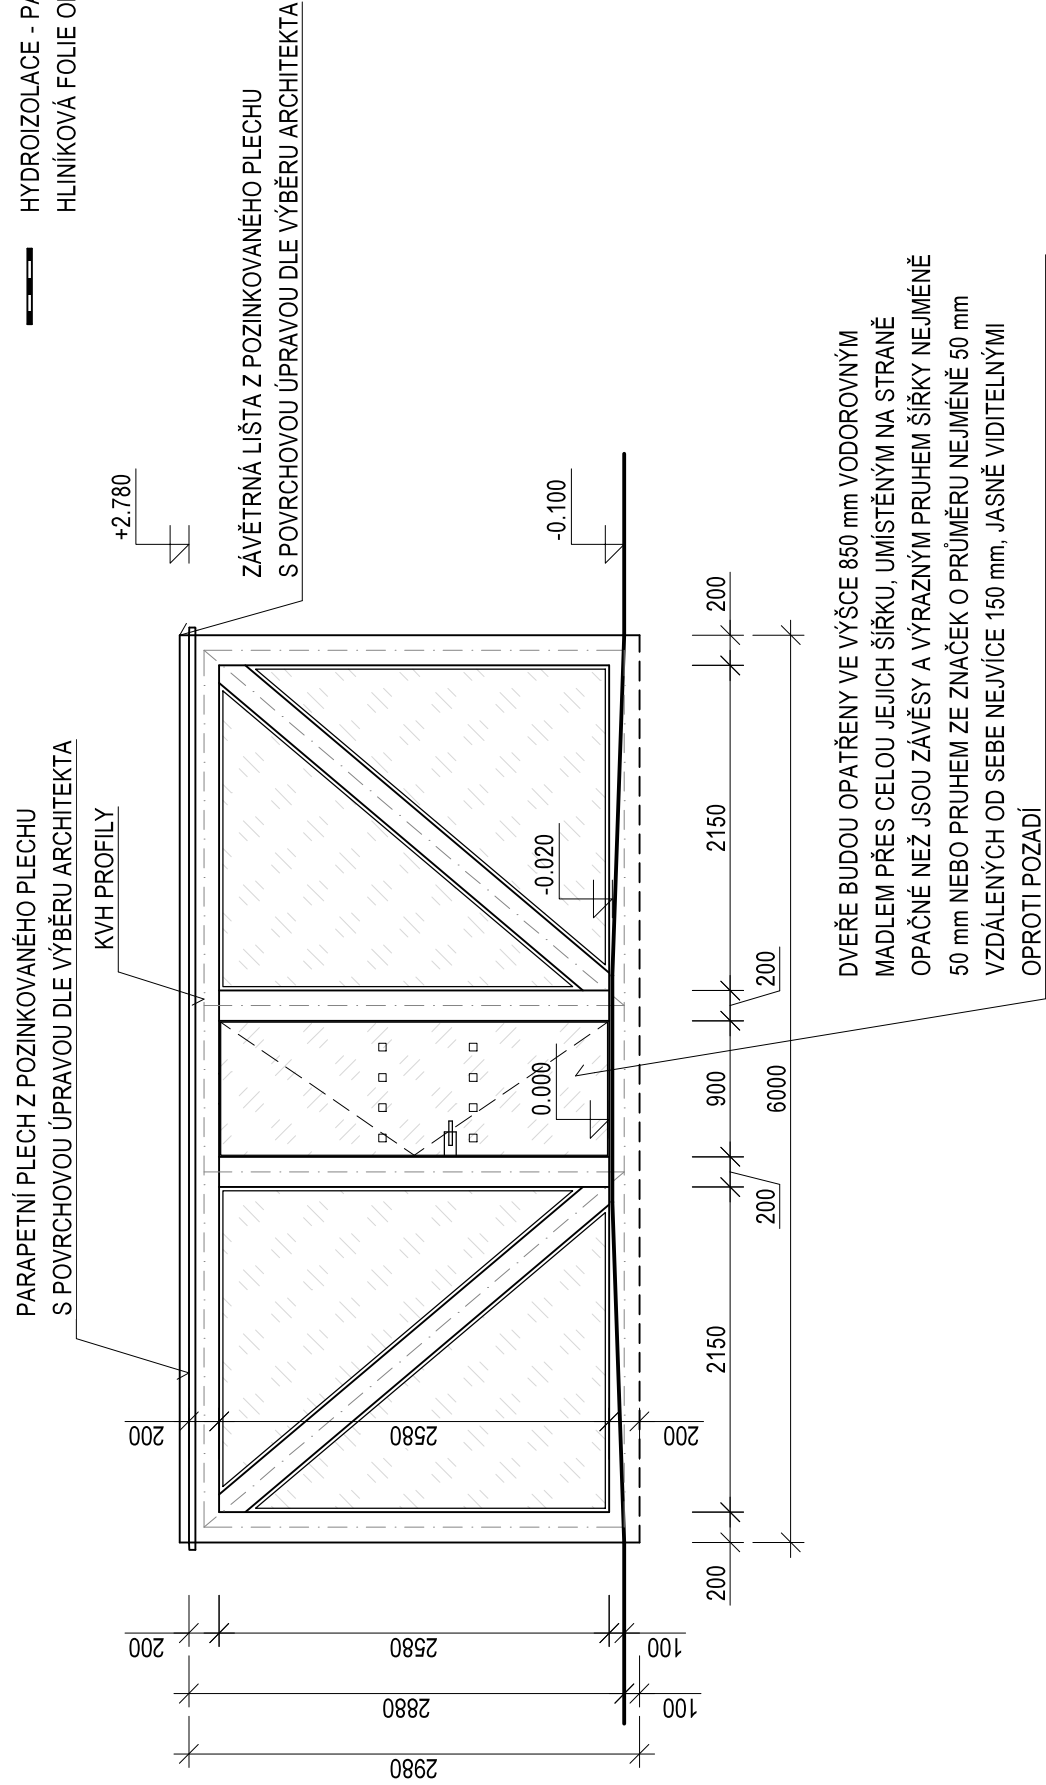


LEGENDA MATERIÁLŮ:

- HYDROIZOLACE - PÁS ASFALTOVANÝ MODIFIKOVANÝ NOSNÁ VLOŽKA
- HLINIKOVÁ FOLIE OBOUSTRANÁ MIKROTĚNOVÁ FOLIE

POHLED OD JIHO-ZÁPADU

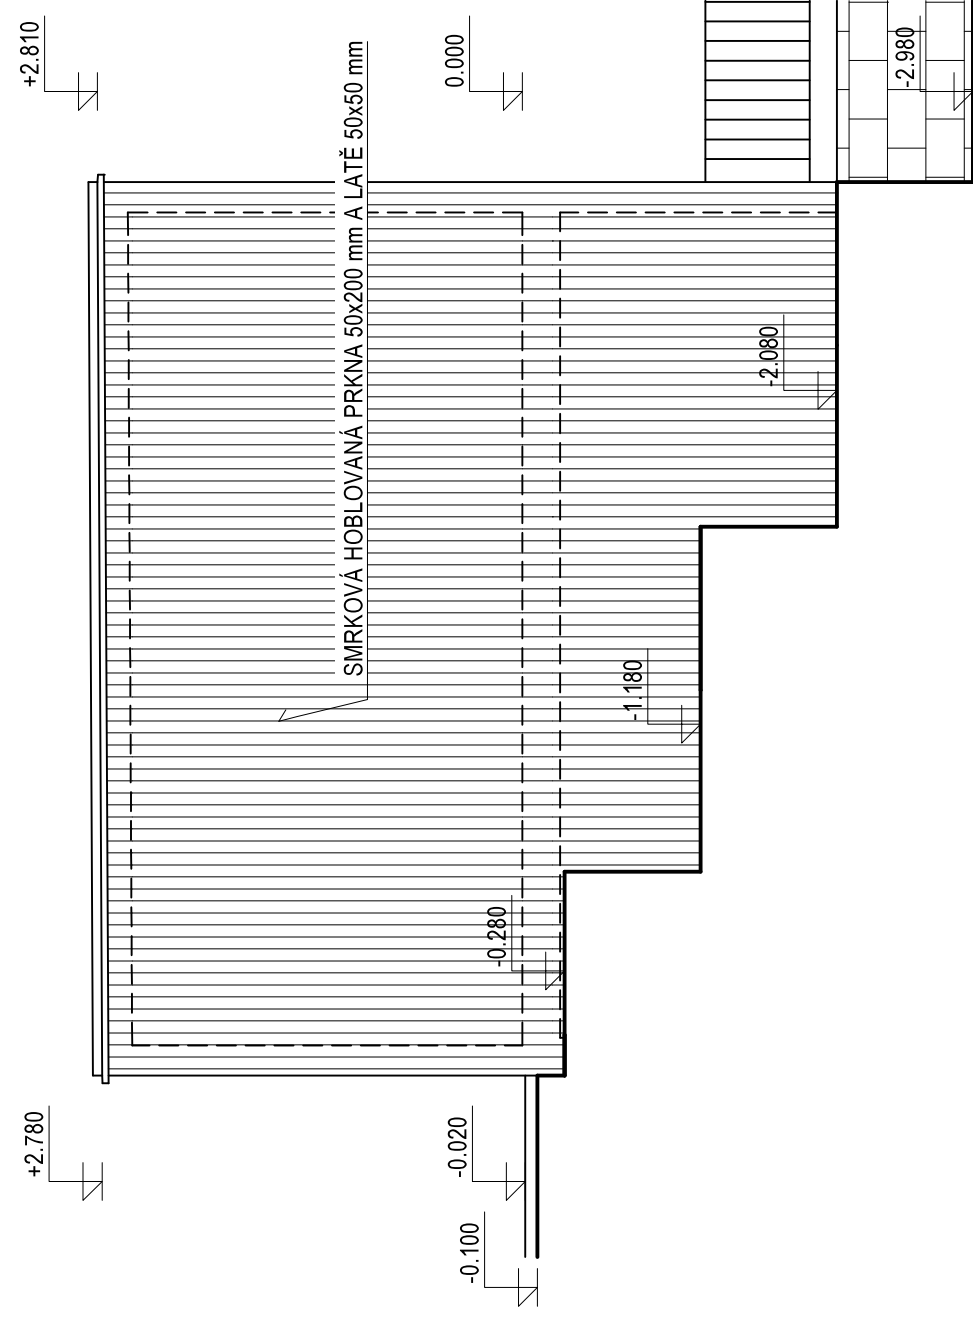

POHLED OD SEVERO-VÝCHODU

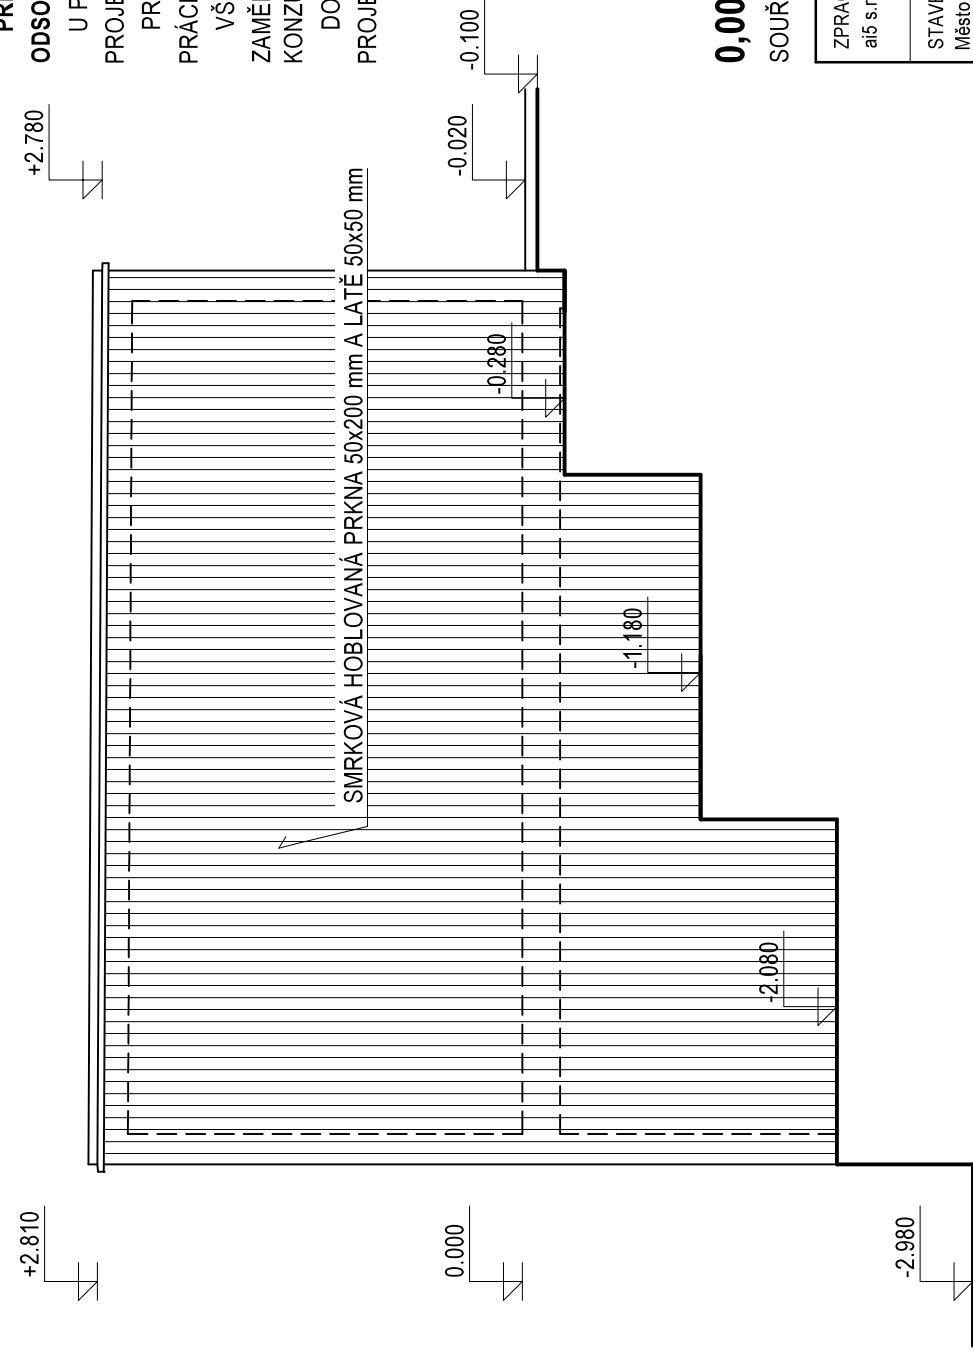

POZNÁMKY:

PŘED ZAPOČETÍM VÝROBY BUDE ZPRACOVÁNA DÍLENSKÁ DOKUMENTACE A PŘEDLOŽENA INVESTOROVÍ K ODSOUHLASENÍ.

U PRVKŮ A VYROBKŮ NEPODLÉHAJÍCÍCH PŘESNÉ SPECIFIKACI JE NUTNÉ JEJICH ODSOUHLASENÍ GENERÁLNÍM PROJEKTANTEM. MATERIÁLY A POKROVČOVÉ ÚPRAVY JE NUTNÉ PROVÁDĚT DLE VZORKU ODSOUHLASENÉHO INVESTOREM. PRO VEŠKERÉ TECHNOLOGIE PROVÁDĚNÍ STAVBY JE NUTNO DODRŽOVAT PLATNÉ ČSN, OTP, ZÁSADY BEZPEČNOSTI PRÁCE A TECHNICKÁ DOPORUČENÍ VYROBČŮ.

VŠECHNY UVEDENÉ ROZMĚRY JE NUTNO ZKONTROLOVAT A DOMĚŘIT NA STAVBĚ. NEPŘESNOSTI VZNIKLÉ PŘI ZAMĚŘENÍ NUTNO ŘEŠIT NA STAVBĚ. PŘI JAKÉMKOLIV NESOULADU PROJEKTU A SKUTEČNÉHO STAVU JE NUTNÁ KONZULTACE S PROJEKTANTEM.

DOKUMENTACE PODLÉHÁ AUTORSKÝM PRÁVŮM A JEJÍ NEOPRÁVNĚNÉ VYUŽITÍ BEZ SOUHLASU GENERÁLNÍHO PROJEKTANTA JE TRESTNÉ.

0,000 = 380,00 m n.m., VÝŠKOVÝ SYSTÉM: BpV

SOURÁDNICOVÝ SYSTÉM: S-JTSK

ZPRACOVATEL DOKUMENTACE a15 s.r.o. Sokolovská 428/130 186 00, Praha 8 Karlín, email: kokes@a15.cz, gsm: 608 020 516	HLAVNÍ PROJEKTANT Mga - Přemysl Kokeš
STAVEBNÍK Město Lanškroun, Nám. J.M.Marků 16, 563 01 Lanškroun	FORMÁT A2
PROJEKT Venkovní odborná učebna se zázemím zahrady k.ú. Lanškroun 3669/2 a část st. 43/6	ČÍSLO ZAKÁZKY 5.2018
	MĚŘÍTKO 1:50
	FÁZE PROJEKTU DZS
NÁZEV DOKUMENTU SO 04 VENKOVNÍ UČEBNA - POHLEDY	OZNAČENÍ DOKUMENTU D1.2b4.03