
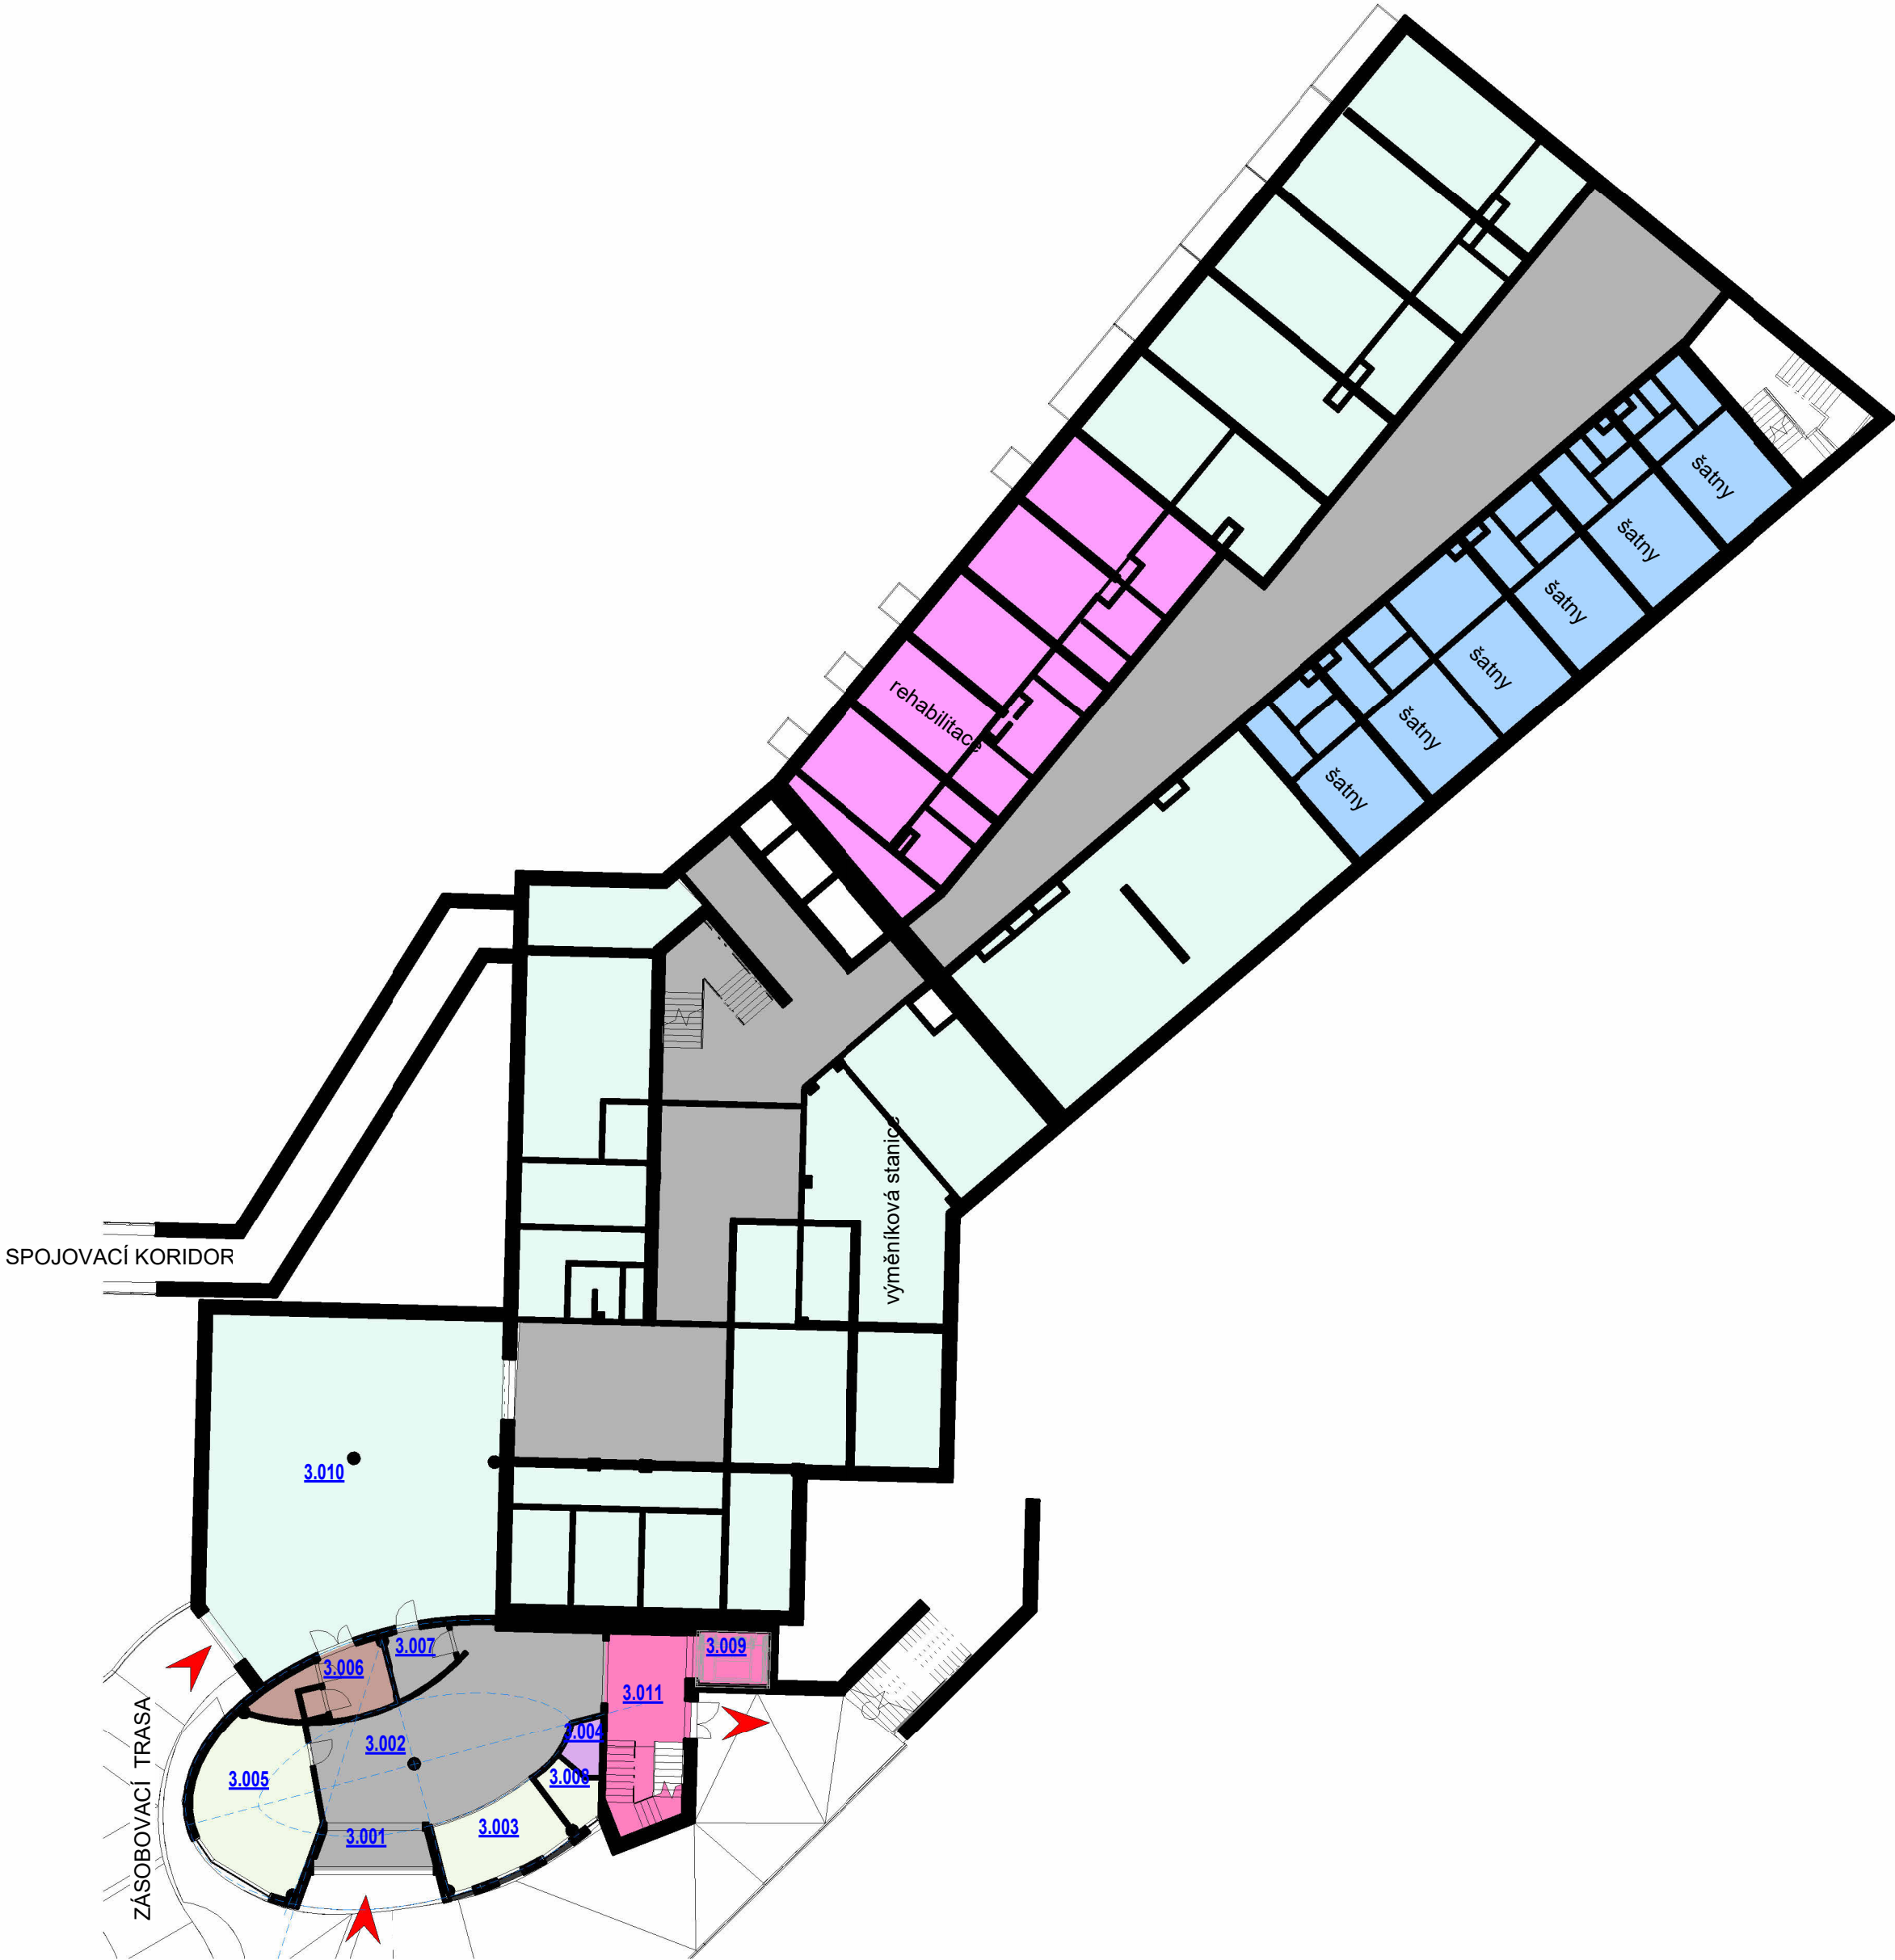




Číslo změny	Popis změny		Datum	Vydal
Návrh	Ing. Patrik Mrovec	Projekt <b>Přístavba budovy SOS Lanškroun ke zvětšení lůžkové kapacity</b>  Adresa Janáčkova 1003 56301 Lanškroun	Investor	SOS LANŠKROUN
Zodp. projektant	Ing. Miroslav Tyl		Číslo zakázky	2022018
Tel:	603 418 681		Status dok.	STUDIE
Email:	mira@mrdesign.cz		Měřítko	1 : 500
 <b>MR Design CZ s.r.o.</b> Nábřeží SPB 457/30 Ostrava - Poruba 708 00 IČ: 253 88 606 www.mrdesign.cz	Název dokumentu		Č. dok.	<b>A101</b>
	<b>SITUACE KATASTRÁLNÍ</b>		Aktuální revize	
			Datum	06/2022






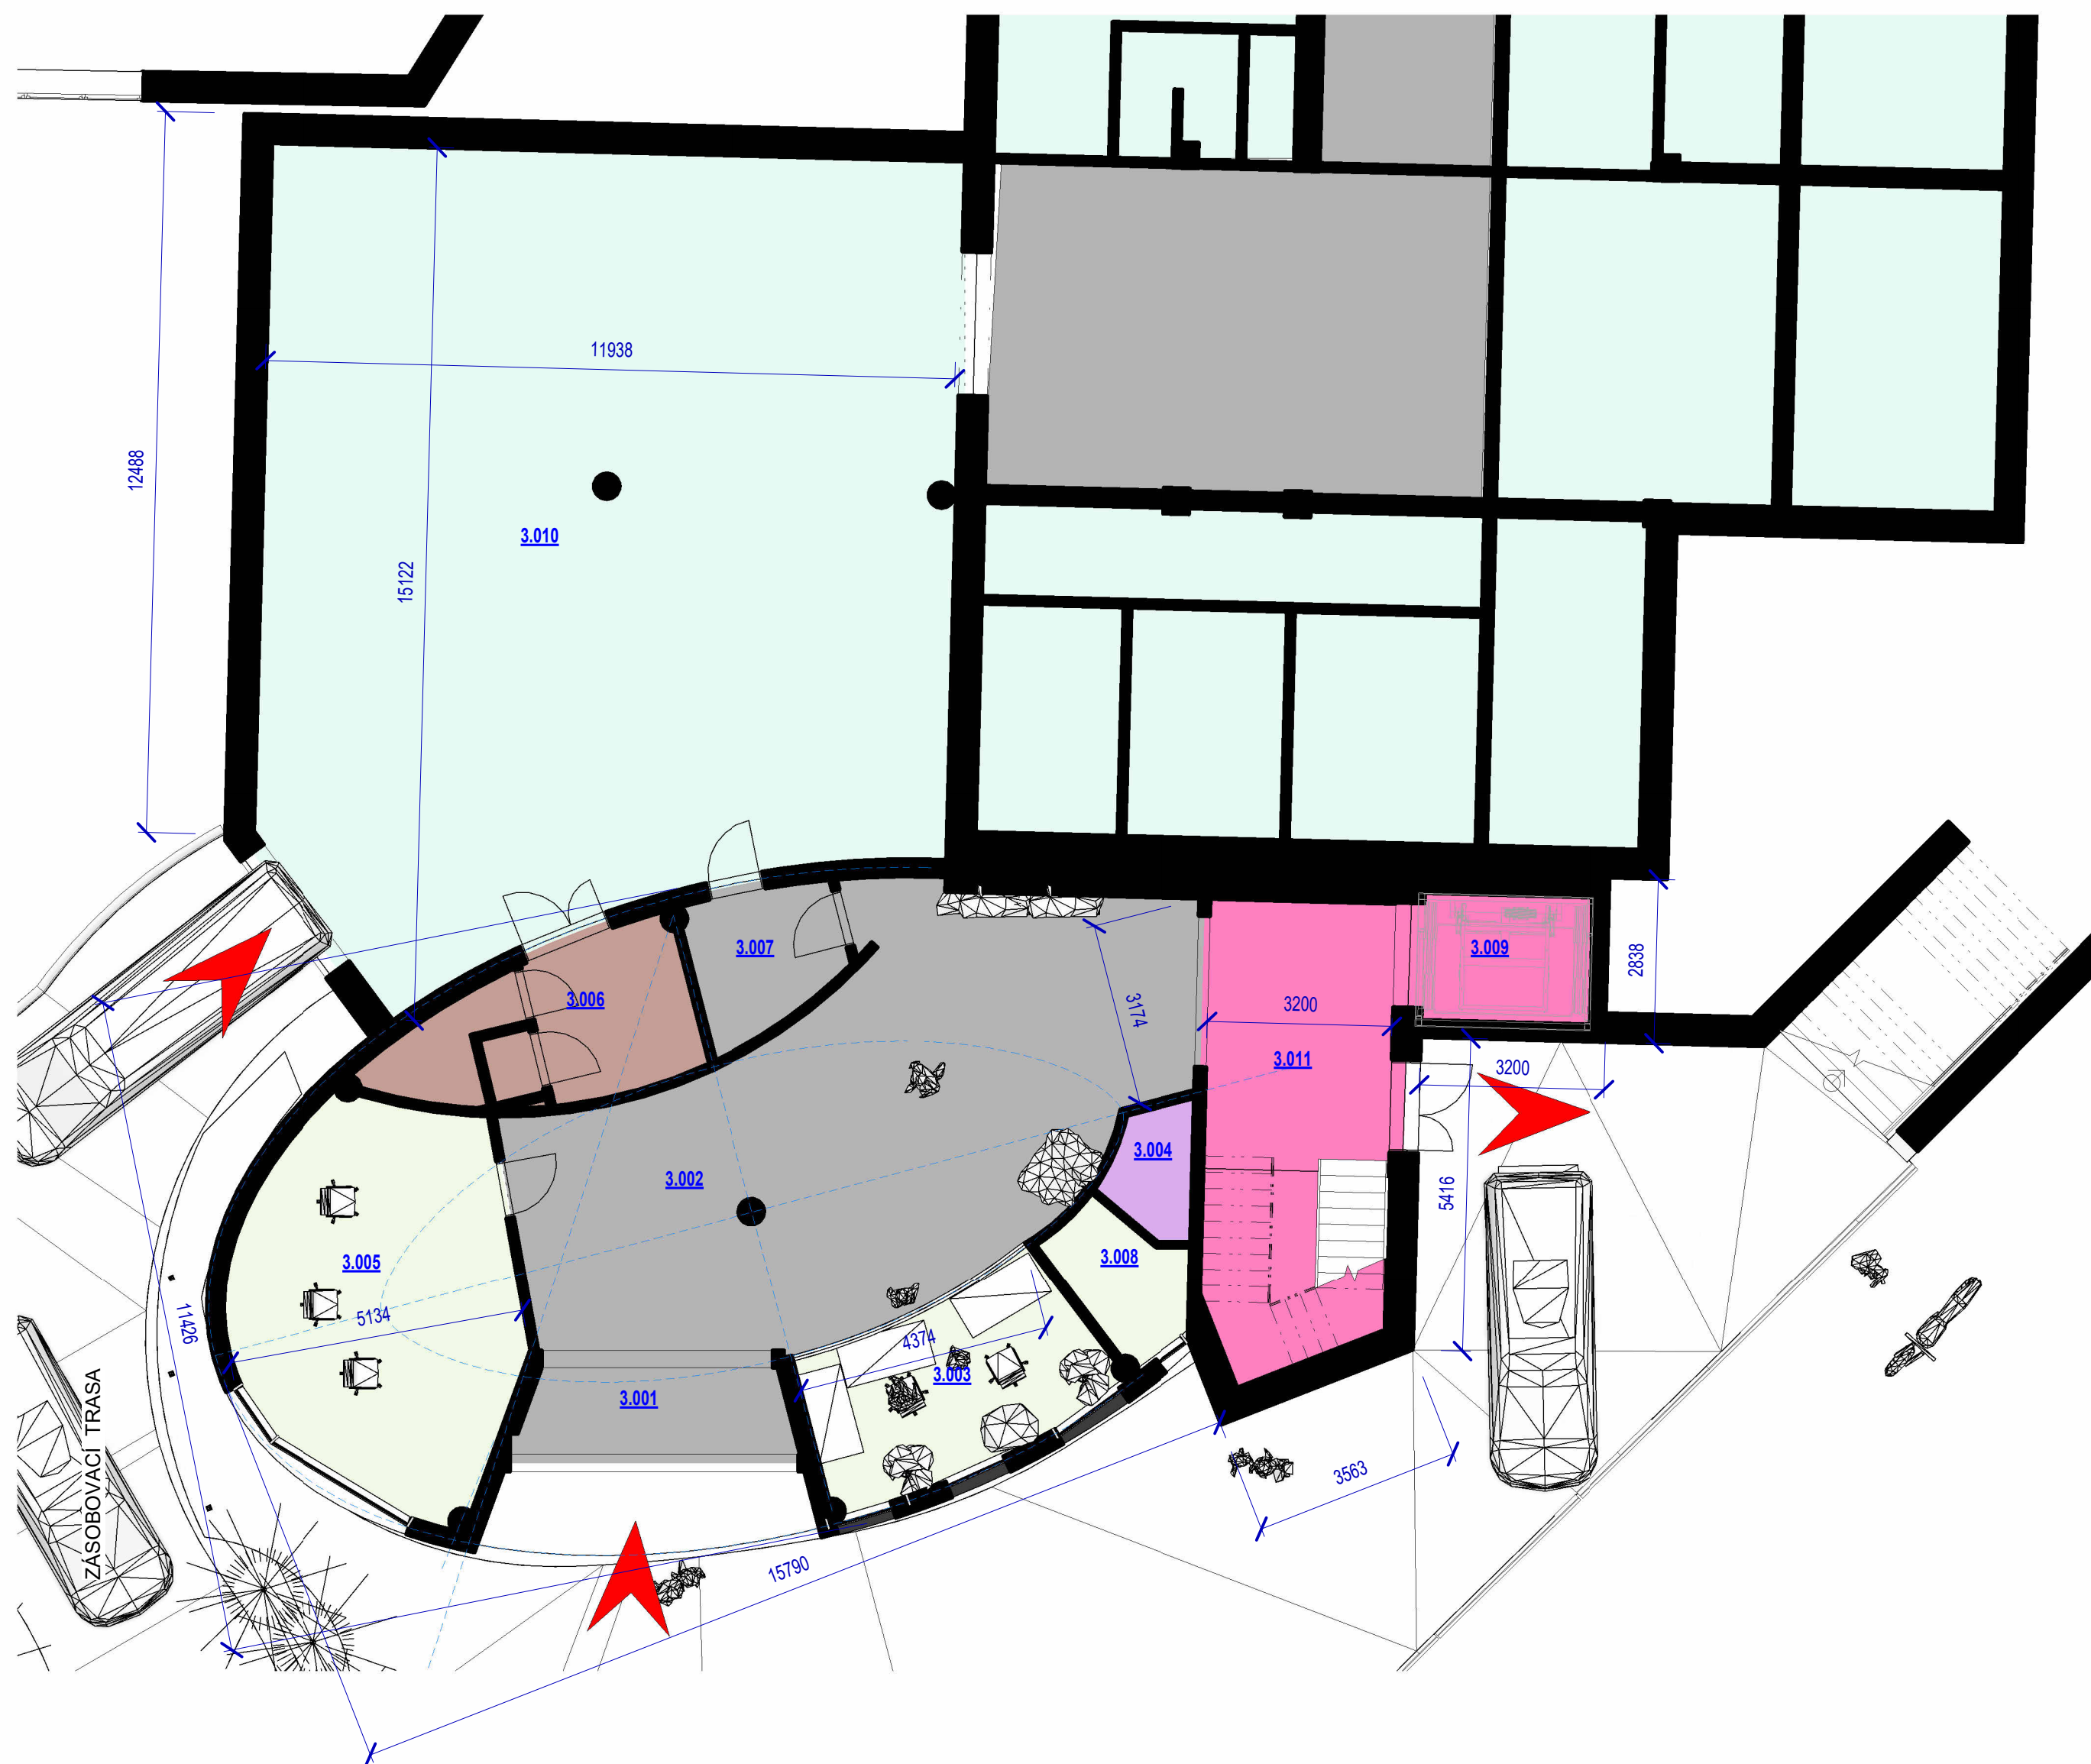
Plocha místnosti 1.P.P.		
Číslo místnosti	Typ místnosti	Plocha
3.001	VSTUPNÍ ZÁDVEŘÍ	7 m²
3.002	VSTUPNÍ HALA	63 m²
3.003	PEČOVATELSKÁ SLUŽBA	14 m²
3.004	POHOTOVOSTNÍ WC	3 m²
3.005	SDÍLENA KANCELÁŘ	30 m²
3.006	ZÁSOBOVÁNÍ BARU	13 m²
3.007	ZÁDVEŘÍ	6 m²
3.008	ZÁZEMÍ	4 m²
3.009	VÝTAH EVAKUAČNÍ	6 m²
3.010	MANIPULAČNÍ PLOCHA	159 m²
3.011	CHÚC	25 m²

Legenda oddělení

- BAR
- CHÚC
- HYG. ZÁZEMÍ
- KOMUNIKACE
- PEČOVATELSKÁ SLUŽBA
- TECHNICKÉ ZÁZEMÍ


Číslo změny	Popis změny	Datum	Vydal
Návrh	Ing. Patrik Mrovec	Projekt	Přístavba budovy SOS Lanškroun ke zvětšení lůžkové kapacity
Zodp. projektant	Ing. Miroslav Tyl	Investor	SOS LANŠKROUN
Tel:	603 418 681	Číslo zakázky	2022018
Email:	mira@mrdesign.cz	Status dok.	STUDIE
	MR Design CZ s.r.o. Nábřeží SPB 457/30 Ostrava - Poruba 708 00 IČ: 253 88 606 www.mrdesign.cz	Adresa	Janáčkova 1003 56301 Lanškroun
		Měřítka	1 : 250
		Název dokumentu	
		Č. dok.	A102
		Aktuální revize	
		Datum	06/2022






Legenda oddělení


- BAR
- CHÚC
- HYG. ZÁZEMÍ
- KOMUNIKACE
- PEČOVATELSKÁ SLUŽBA
- TECHNICKÉ ZÁZEMÍ

Číslo změny	Popis změny		Datum	Vydal
Návrh	Ing. Patrik Mrovec	Projekt <b>Přístavba budovy SOS Lanškroun ke zvětšení lůžkové kapacity</b>  Adresa Janáčkova 1003 56301 Lanškroun  Název dokumentu  <b>PŮDORYS 1.N.P. BUDOVA III</b>	Investor	SOS LANŠKROUN
Zodp. projektant	Ing. Miroslav Tyl		Číslo zakázky	2022018
Tel:	603 418 681		Status dok.	STUDIE
Email:	mira@mrdesign.cz		Měřítko	1 : 100
	<b>MR Design CZ s.r.o.</b> Nábřeží SPB 457/30 Ostrava - Poruba 708 00 IČ: 253 88 606 www.mrdesign.cz		Č. dok.	<b>A103</b>
		Aktuální revize		
		Datum	06/2022	




Číslo změny	Popis změny	Datum	Vydal
Návrh	Ing. Patrik Mrovec	Projekt	<b>Přístavba budovy SOS Lanškroun ke zvětšení lůžkové kapacity</b>
Zodp. projektant	Ing. Miroslav Tyl	Investor	SOS LANŠKROUN
Tel:	603 418 681	Číslo zakázky	2022018
Email:	mira@mrdesign.cz	Status dok.	STUDIE
	<b>MR Design CZ s.r.o.</b> Nábřeží SPB 457/30 Ostrava - Poruba 708 00 IČ: 253 88 606 www.mrdesign.cz	Měřítka	Jak je ukázáno
		Adresa	Janáčkova 1003 56301 Lanškroun
		Název dokumentu	Č. dok. <b>A104</b>
			Aktuální revize
			Datum 06/2022



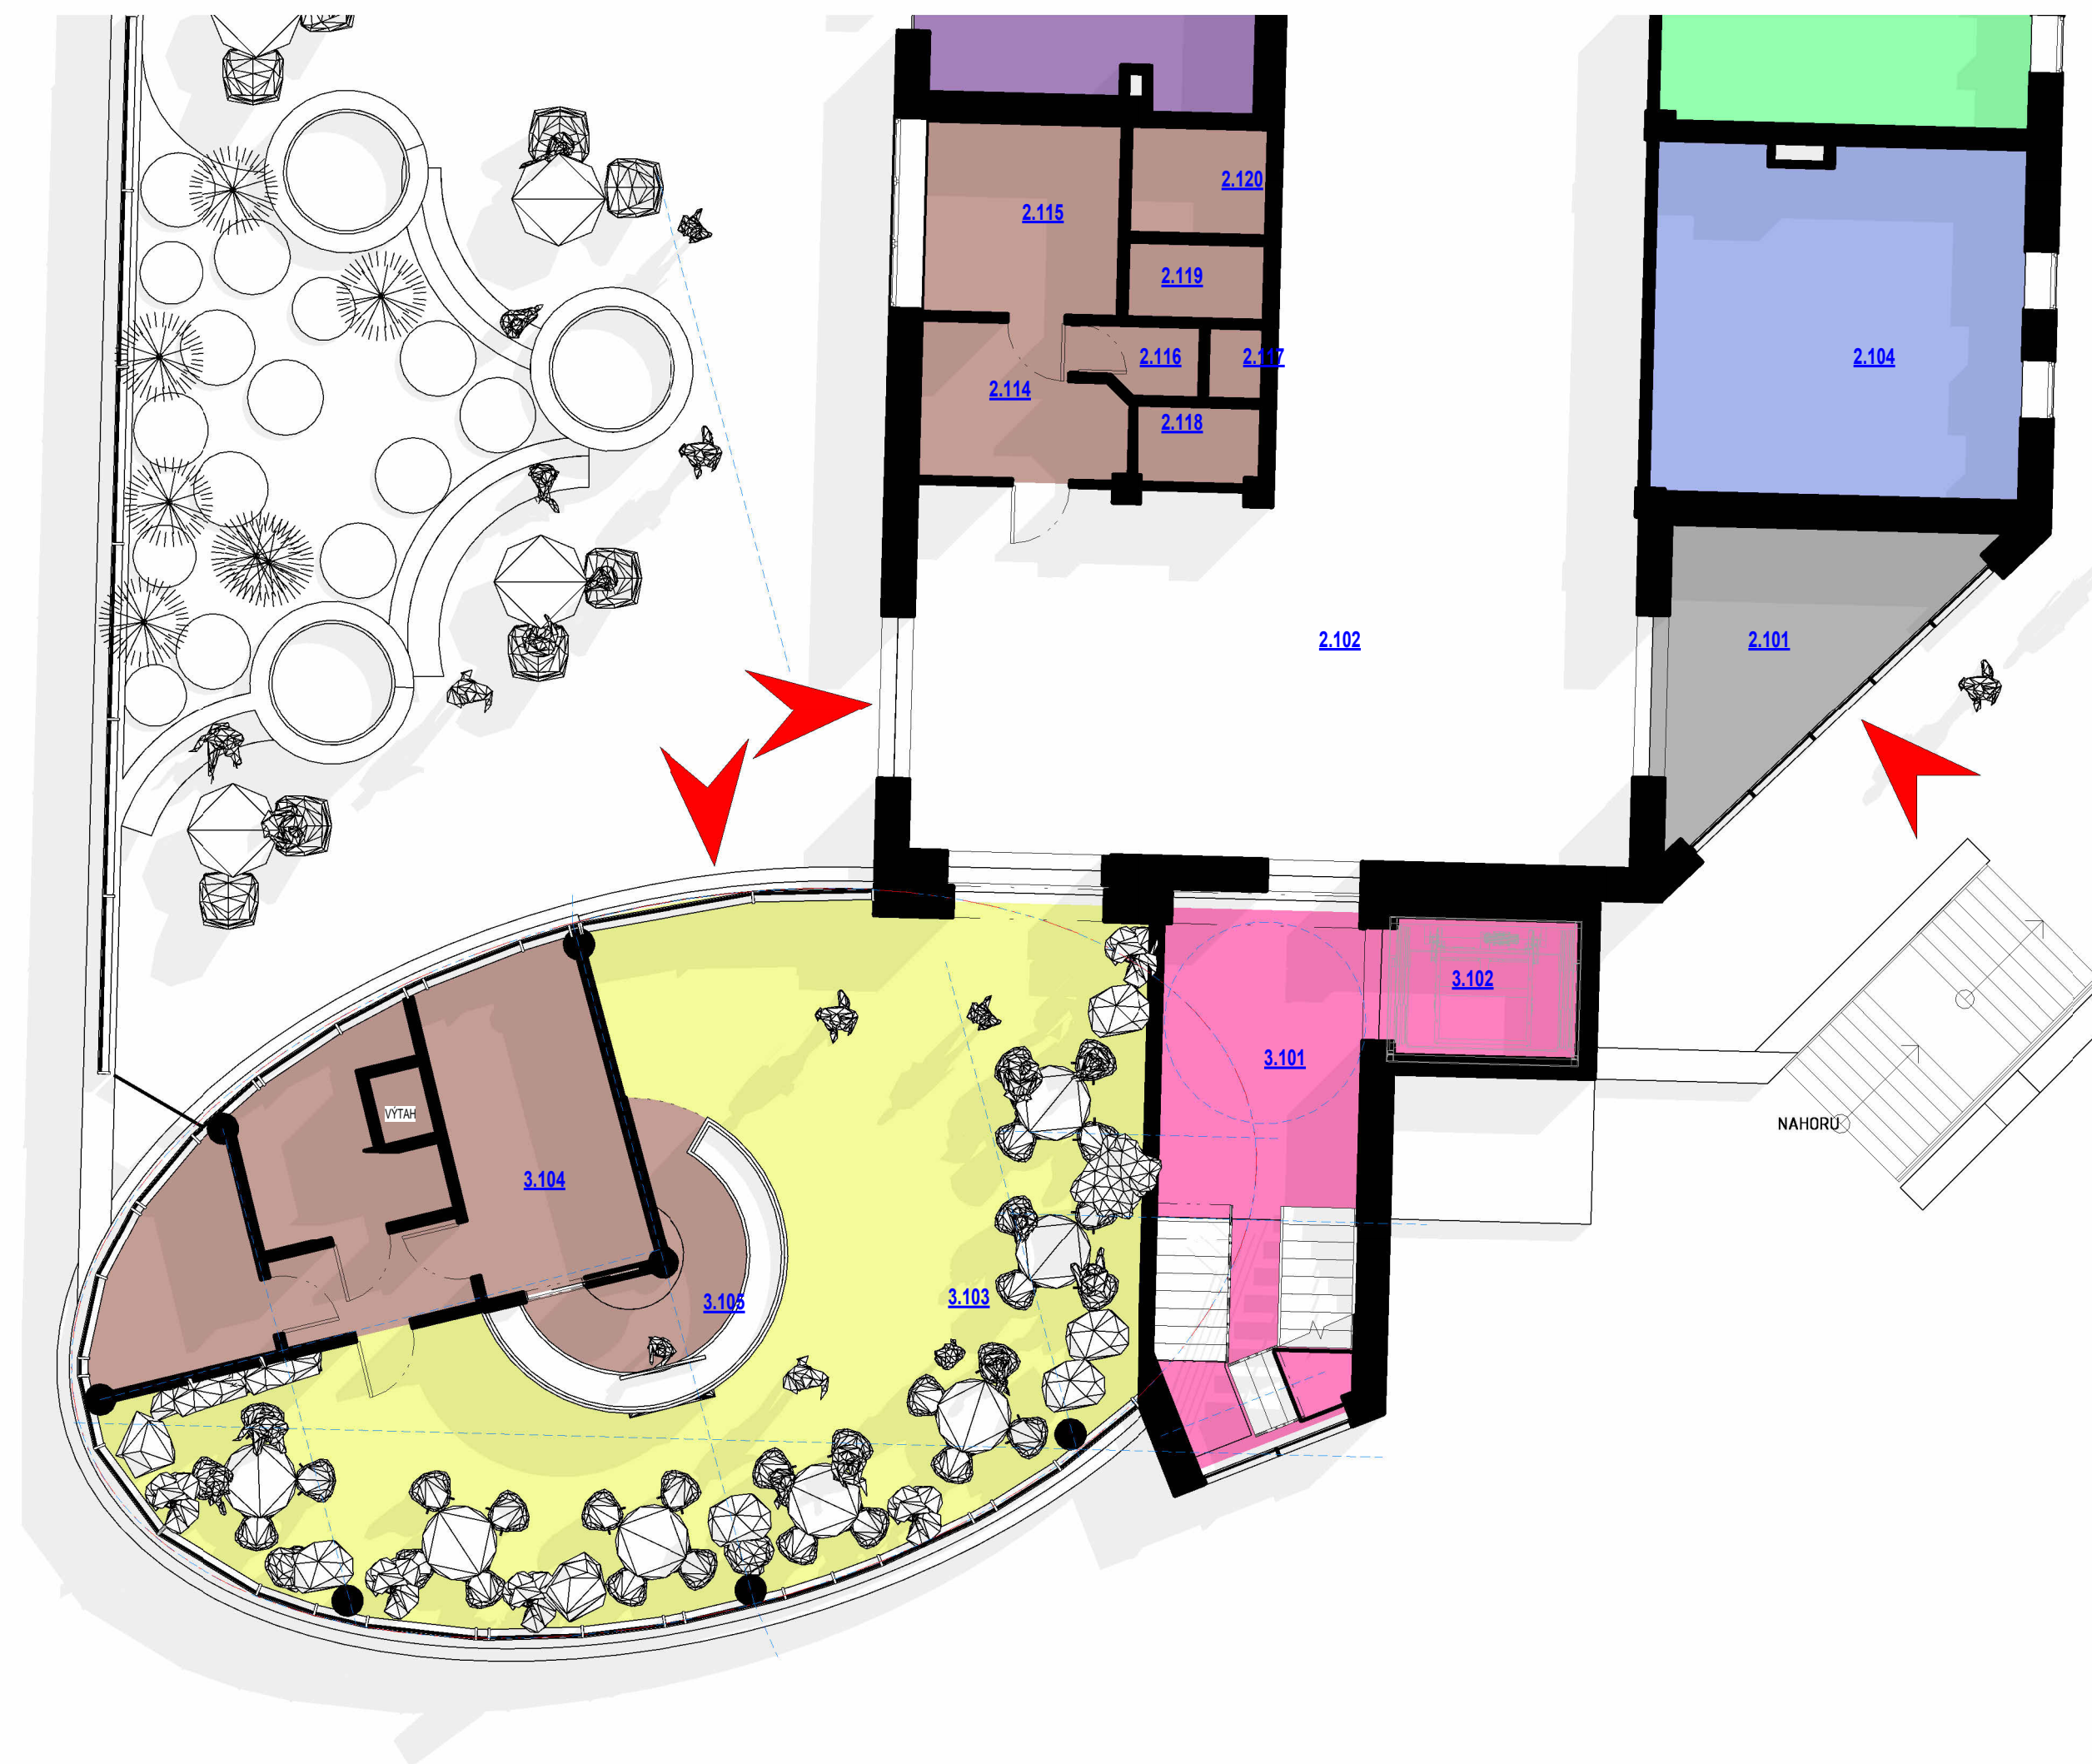

#### Legenda oddělení


- ADMINISTRATIVA
- BAR
- CHÚC
- KAPLE
- KOMUNIKACE
- KUCHYŇ
- SPOLEČENSKÁ MÍSTNOST

Číslo změny	Popis změny		Vydal
Návrh	Ing. Patrik Mrovec	Projekt	Přístavba budovy SOS Lanškroun ke zvětšení lůžkové kapacity
Zodp. projektant	Ing. Miroslav Tyl	Investor	SOS LANŠKROUN
Tel:	603 418 681	Číslo zakázky	2022018
Email:	mira@mrdesign.cz	Status dok.	STUDIE
	MR Design CZ s.r.o. Nábřeží SPB 457/30 Ostrava - Poruba 708 00 IČ: 253 88 606 www.mrdesign.cz	Měřítko	1 : 100
		Č. dok.	A105
		Aktuální revize	
		Datum	06/2022
		PŮDORYS 1.N.P. PŘÍSTAVBA BUDOVY III	







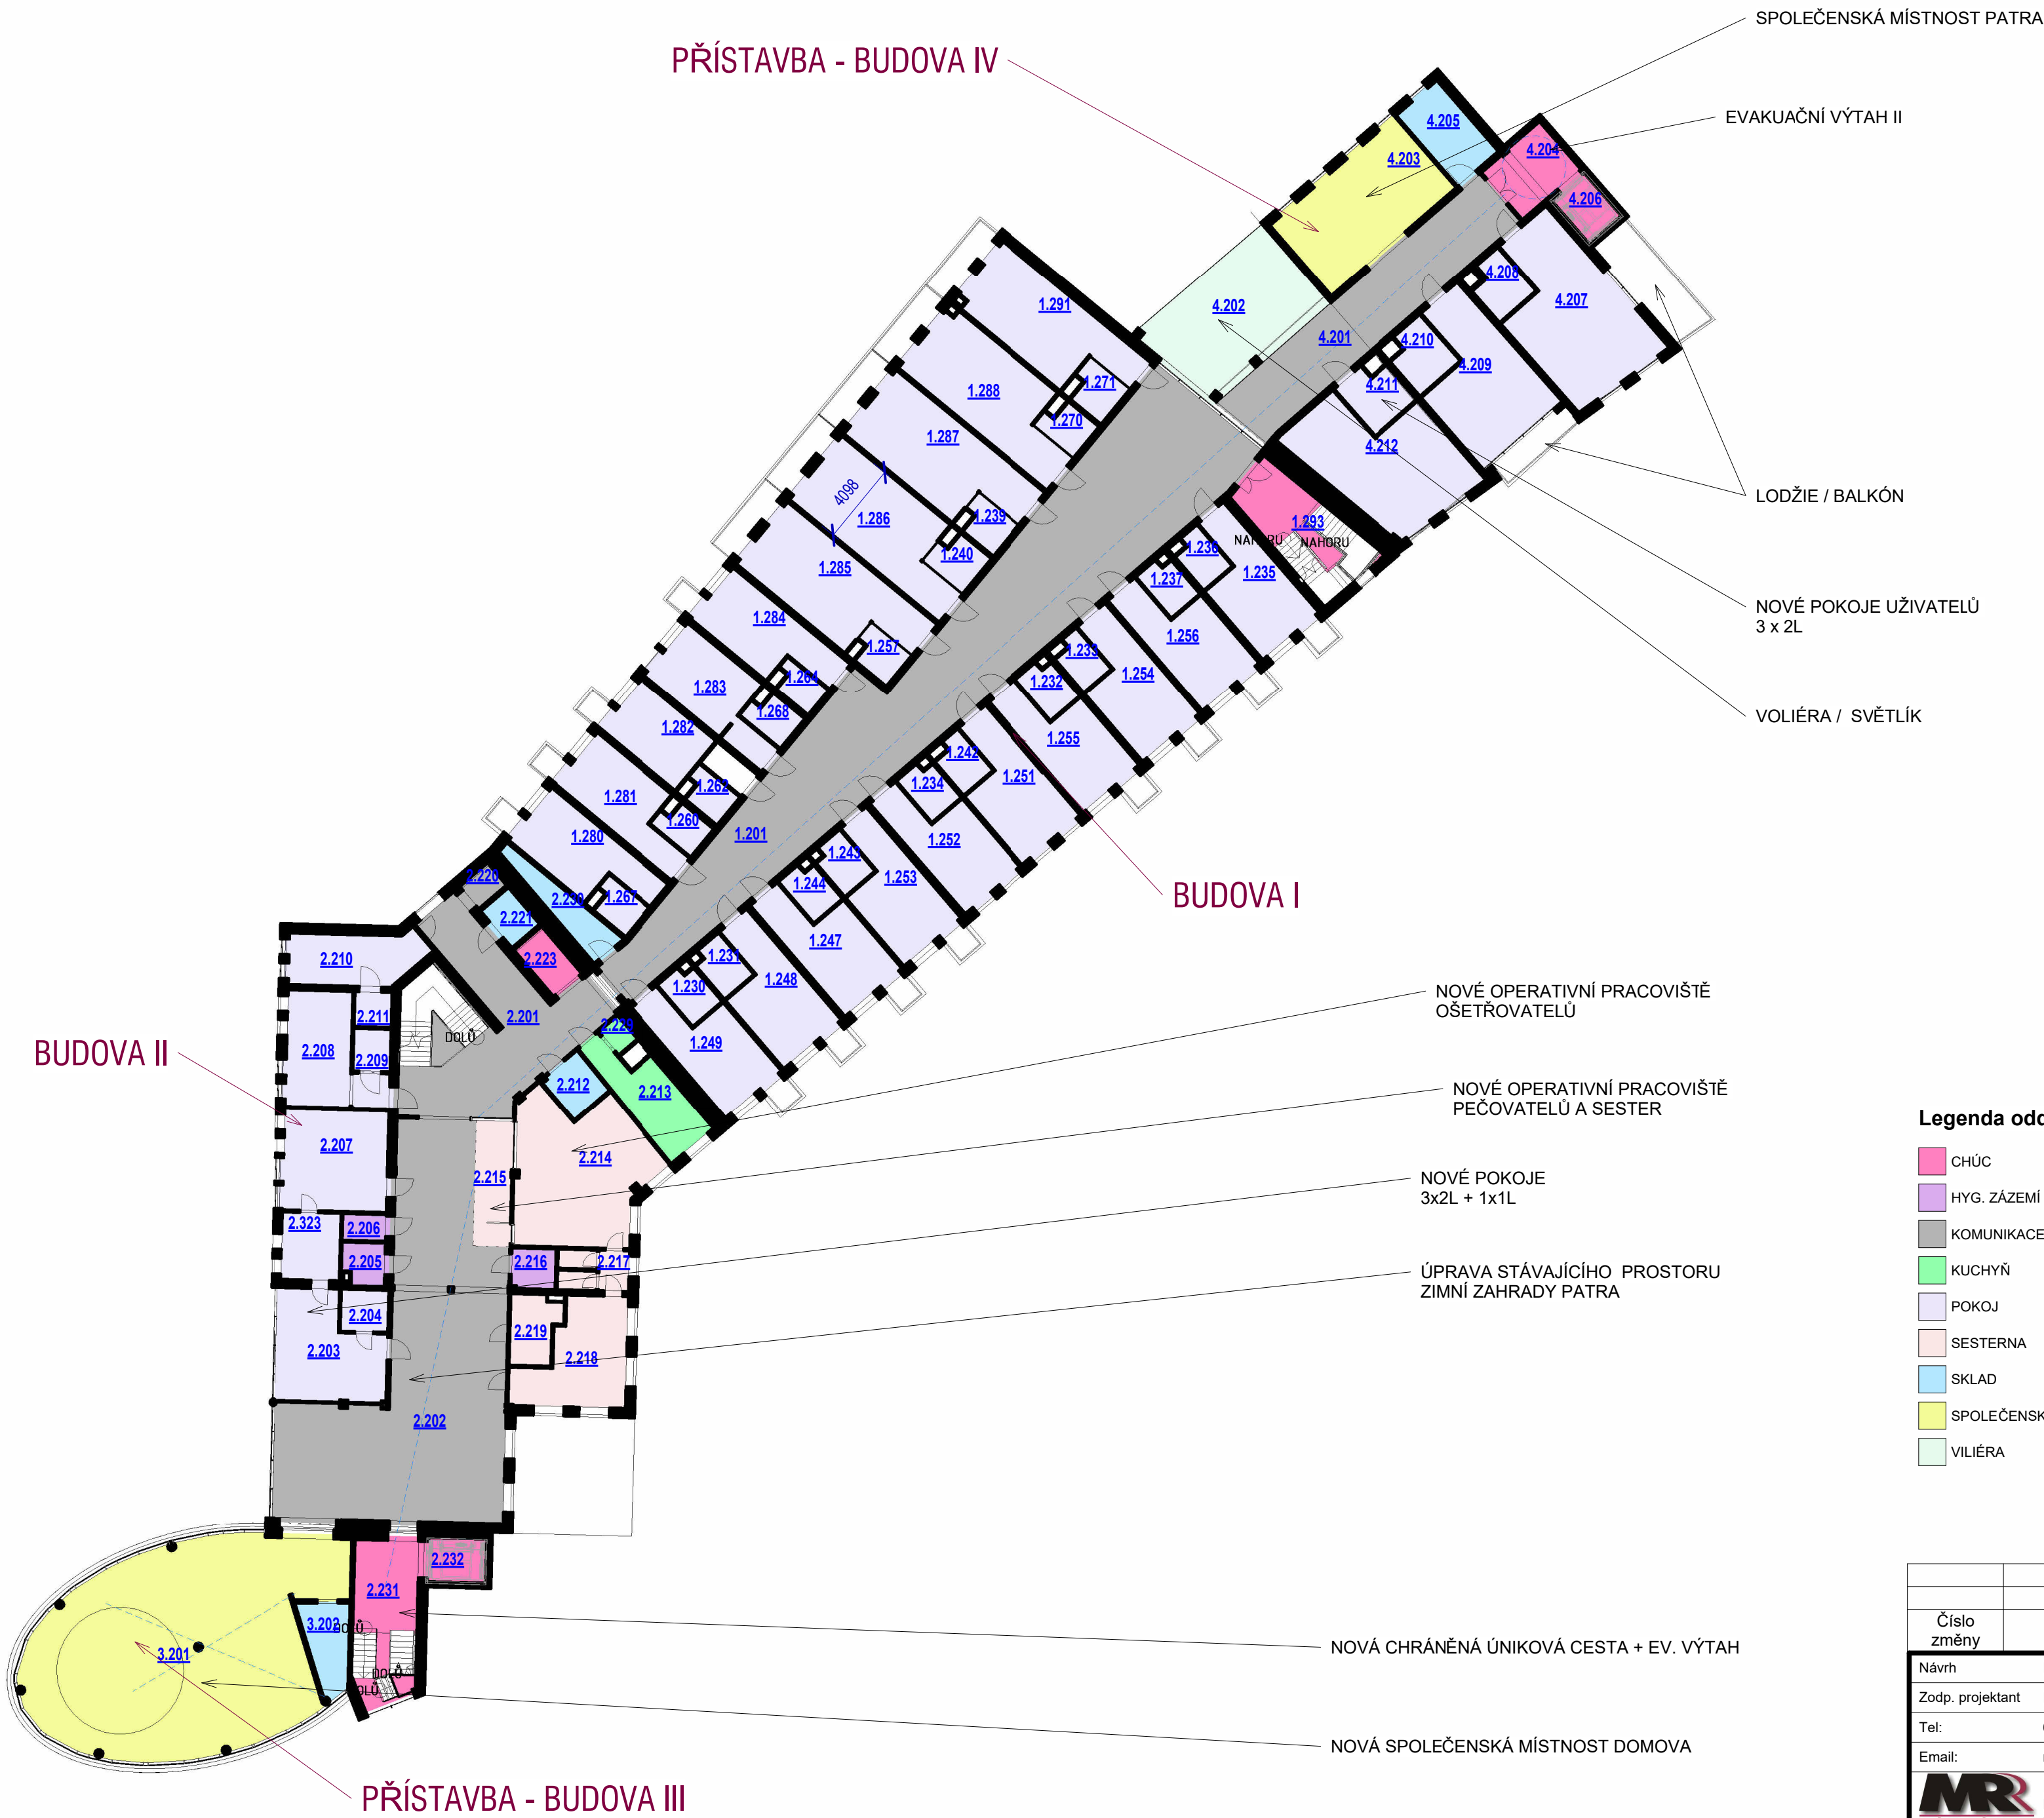


Legenda oddělení

- CHÚC
- HYG. ZÁZEMÍ
- KOMUNIKACE
- KUCHYŇ
- POKOJ
- SESTERNA
- SKLAD
- SPOLEČENSKÁ MÍSTNOST
- VOLIÉRA

Plocha místnosti 2.N.P.		
Číslo místnosti	Typ místnosti	Plocha
1.201	CHODBA	188 m²
1.230	KOUPELNA	5 m²
1.231	KOUPELNA	5 m²
1.232	KOUPELNA	5 m²
1.233	KOUPELNA	4 m²
1.234	KOUPELNA	5 m²
1.235	POKOJ 1L	21 m²
1.236	KOUPELNA	5 m²
1.237	KOUPELNA	5 m²
1.238	KOUPELNA	4 m²
1.240	KOUPELNA	5 m²
1.242	KOUPELNA	5 m²
1.243	KOUPELNA	5 m²
1.244	KOUPELNA	5 m²
1.247	POKOJ 1L	21 m²
1.248	POKOJ 1L	22 m²
1.249	POKOJ 1L	21 m²
1.251	POKOJ 1L	22 m²
1.252	POKOJ 1L	21 m²
1.253	POKOJ 1L	21 m²
1.254	POKOJ 1L	21 m²
1.255	POKOJ 1L	21 m²
1.256	POKOJ 1L	21 m²
1.257	KOUPELNA	4 m²
1.260	KOUPELNA	4 m²
1.262	KOUPELNA	4 m²
1.264	KOUPELNA	4 m²
1.267	KOUPELNA	4 m²
1.268	KOUPELNA	4 m²
1.270	KOUPELNA	4 m²
1.271	KOUPELNA	5 m²
1.280	POKOJ 1L	20 m²
1.281	POKOJ 1L	20 m²
1.282	POKOJ 1L	16 m²
1.283	POKOJ 1L	20 m²
1.284	POKOJ 1L	20 m²
1.285	POKOJ 1L	33 m²
1.286	POKOJ 2L	33 m²
1.287	POKOJ 2L	34 m²
1.288	POKOJ 2L	34 m²
1.291	POKOJ 2L	32 m²
1.293	SCHODIŠTĚ	25 m²
2.201	HLAVNÍ CHODBA	68 m²
2.202	CHODBA	139 m²
2.203	POKOJ 2L	25 m²
2.204	WC POKOJ	5 m²
2.205	WC INV. Z	4 m²
2.206	ÚKLID	3 m²
2.207	POKOJ 2L	27 m²
2.208	POKOJ 2L	22 m²
2.209	KOUPELNA	4 m²
2.210	POKOJ 1L	16 m²
2.211	KOUPELNA	3 m²
2.212	SKLAD	6 m²
2.213	PŘÍPRAVA KUCHYNĚ	16 m²
2.214	VRCHNÍ SESTRA	47 m²
2.215	OPERATIVNÍ PRACOVNÍSTĚ	12 m²
2.216	WC INV. M	4 m²
2.217	HYG. ZÁZEMÍ ZAMĚSTNANCŮ	7 m²
2.218	DENNÍ MÍSTNOST	24 m²
2.219	ČISTÍCÍ MÍSTNOST	8 m²
2.220	VÝTAH	3 m²
2.221	SKLAD	4 m²
2.223	VÝTAH EVAKUAČNÍ	5 m²
2.229	JÍDELNÍ VÝTAH	2 m²
2.230	SKLAD	9 m²
2.231	CHÚC	25 m²
2.232	VÝTAH EVAKUAČNÍ	6 m²
2.233	KOUPELNA	10 m²
3.201	SPOLEČENSKÁ MÍSTNOST PATRA	143 m²
3.202	SKLAD	9 m²
4.201	CHODBA	54 m²
4.202	VOLIÉRA	43 m²
4.203	SPOLEČENSKÁ MÍSTNOST	38 m²
4.204	PŘEDSÍNĚV	12 m²
4.205	SKLAD	12 m²
4.206	EVAKUAČNÍ VÝTAH	6 m²
4.207	POKOJ 2L	44 m²
4.208	KOUPELNA	6 m²
4.209	POKOJ 2L	32 m²
4.210	KOUPELNA	7 m²
4.211	KOUPELNA	8 m²
4.212	POKOJ 2L	40 m²

Číslo změny	Popis změny	Datum	Vydal
Návrh	Ing. Patrik Mrovec	Projekt	Přístavba budovy SOS Lanškroun ke zvětšení lůžkové kapacity
Zodp. projektant	Ing. Miroslav Tyl	Investor	SOS LANŠKROUN
Tel:	603 418 681	Číslo zakázky	2022018
Email:	mira@mrdesign.cz	Status dok.	STUDIE
		Měřítka	1 : 250
		Č. dok.	A107
		Aktuální revize	
		Datum	06/2022




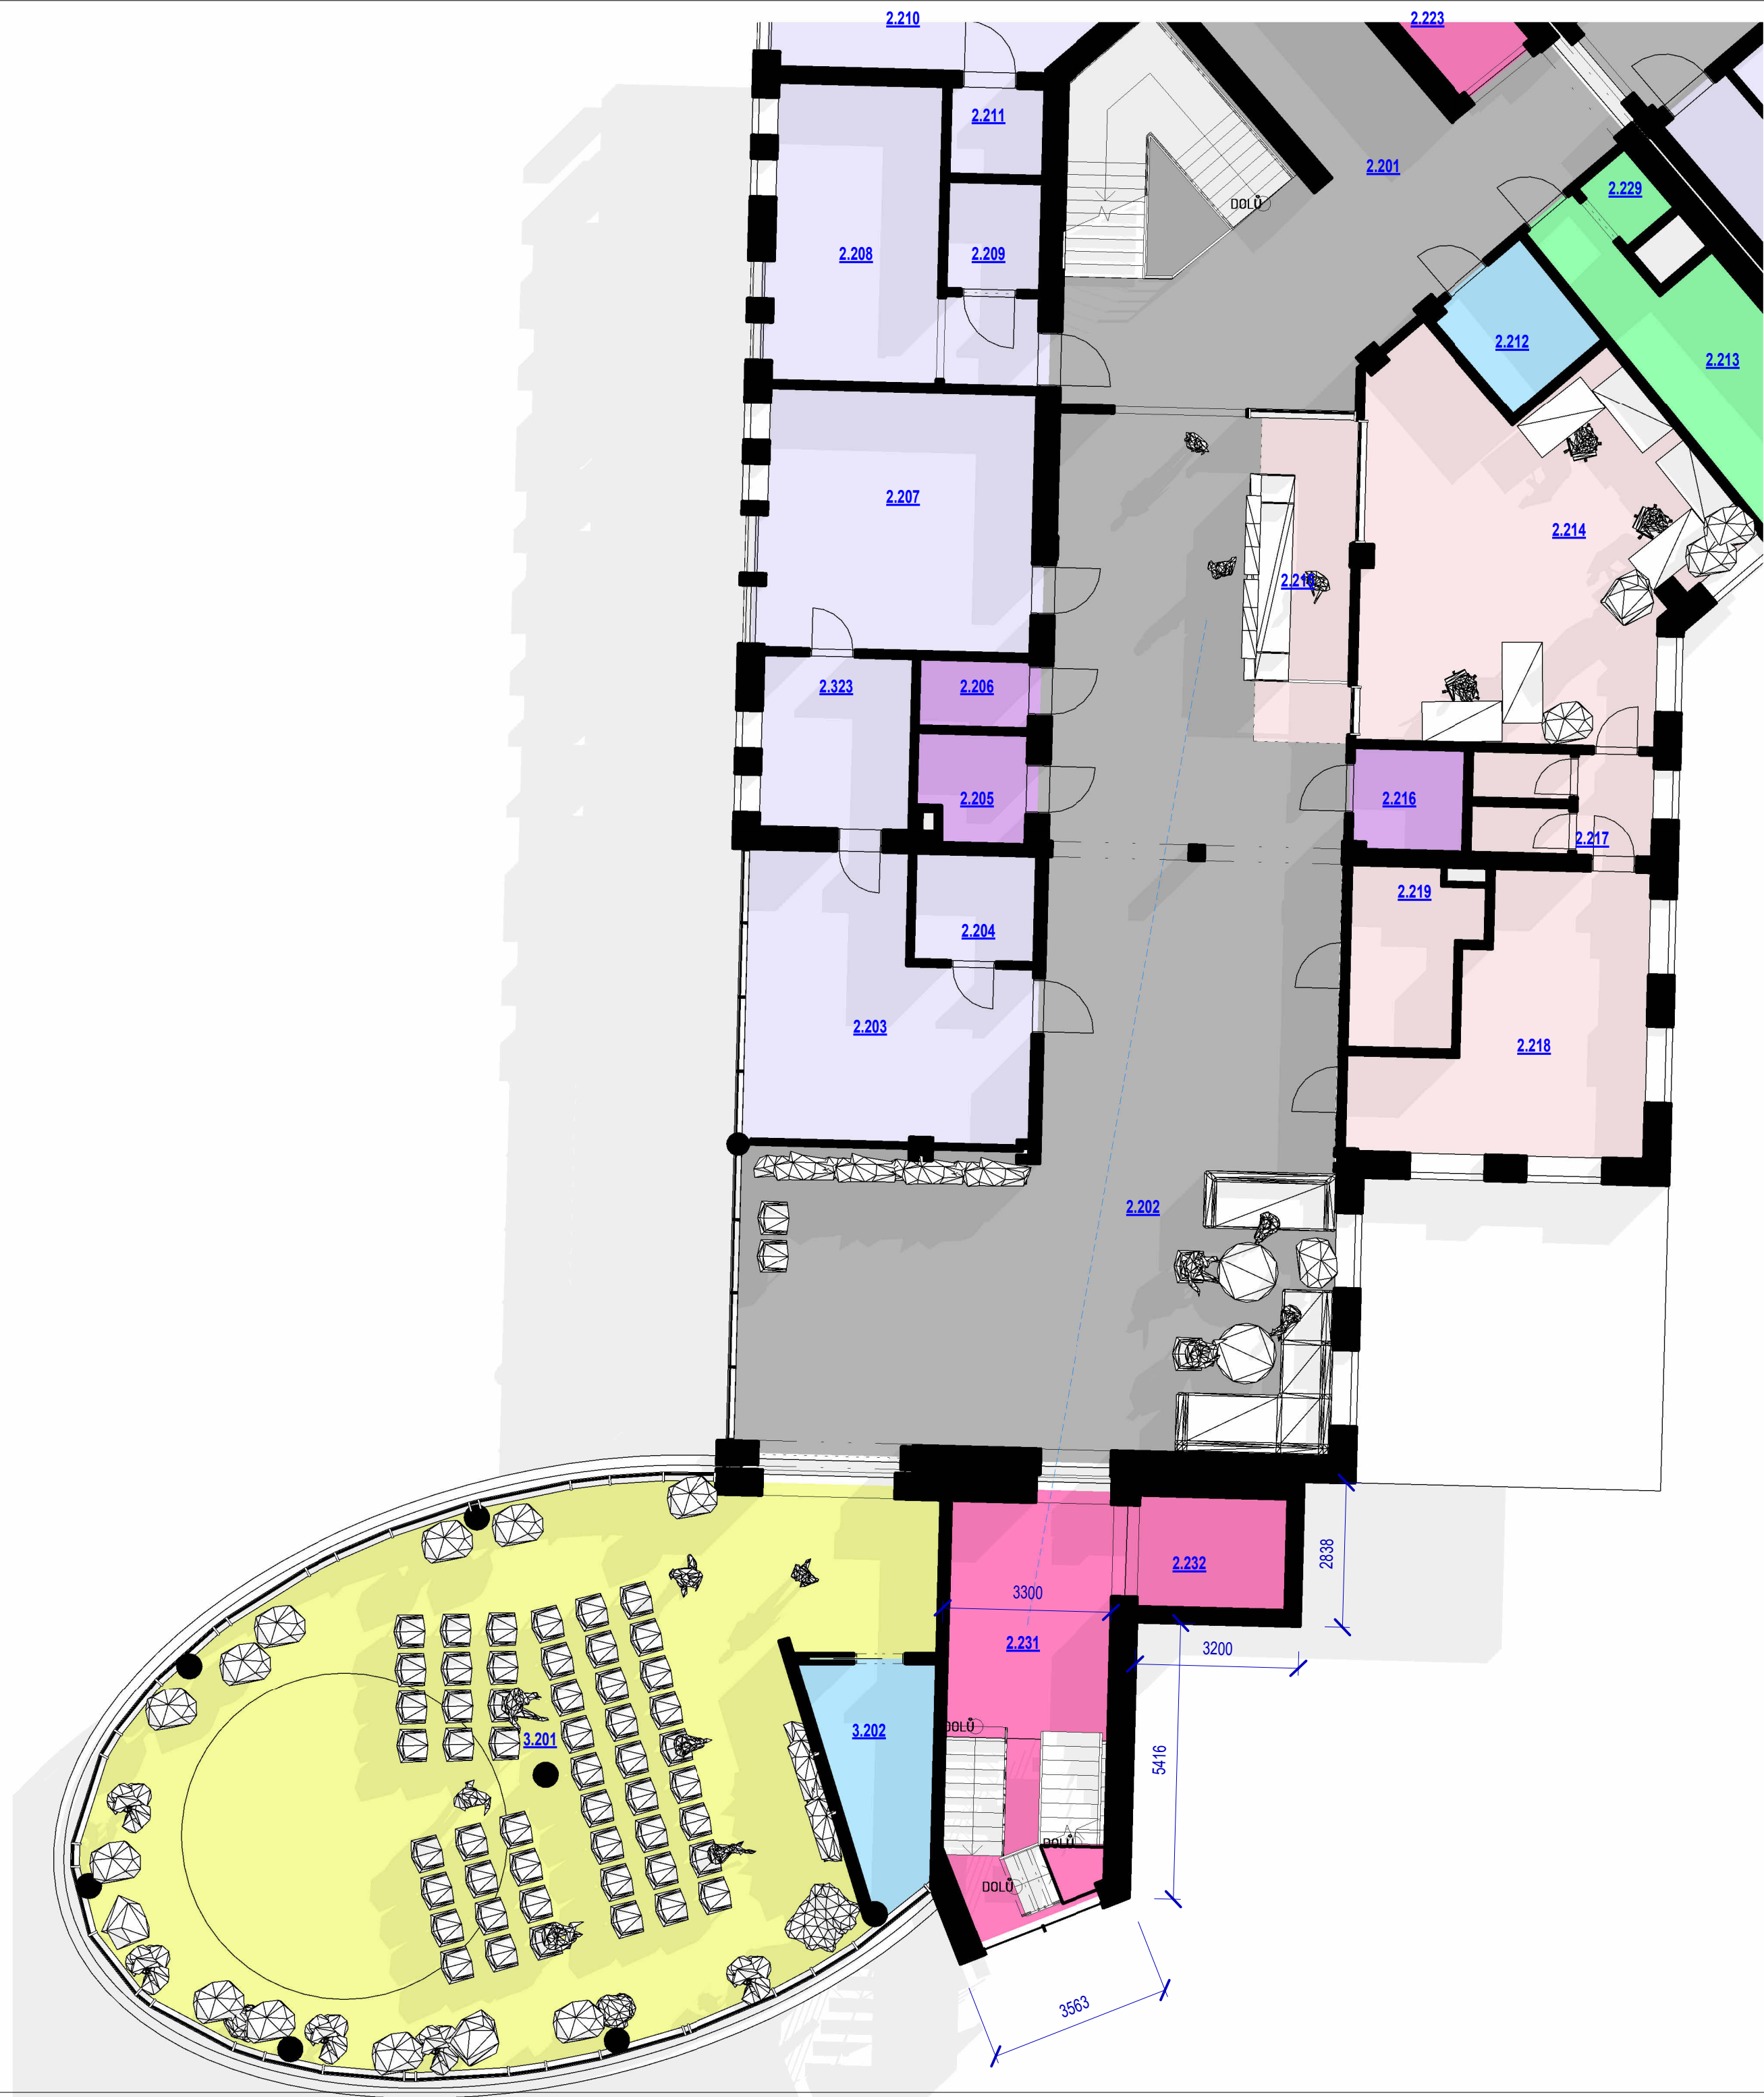

Číslo změny	Popis změny	Datum	Vydal
Návrh	Ing. Patrik Mrovec	Investor <b>SOS LANŠKROUN</b>	
Zodp. projektant	Ing. Miroslav Tyl	Číslo zakázky <b>2022018</b>	
Tel:	603 418 681	Status dok. <b>HYG. ZÁZEMÍ</b>	
Email:	mira@mrdesign.cz	Měřítko <b>KO 1:100</b>	
<b>MR design</b> MR Design CZ s.r.o. Nábřeží SPB 457/30 Ostrava - Poruba 708 00 IČ: 253 88 606 www.mrdesign.cz		Č. dok. <b>KUCHYŇ</b> <b>A108</b>	
Projekt <b>Přístavba budovy SOS Lanškroun ke zvětšení lůžkové kapacity</b>		Aktuální revize <b>SESTERNA</b> <b>06/2022</b>	
Adresa Janáčkova 1003 56301 Lanškroun		Datum <b>SKLAD</b>	
Název dokumentu <b>PŮDORYS 2.N.P. BUDOVA III</b>		Legenda oddělení	


SPOLEČENSKÁ MÍSTNOST



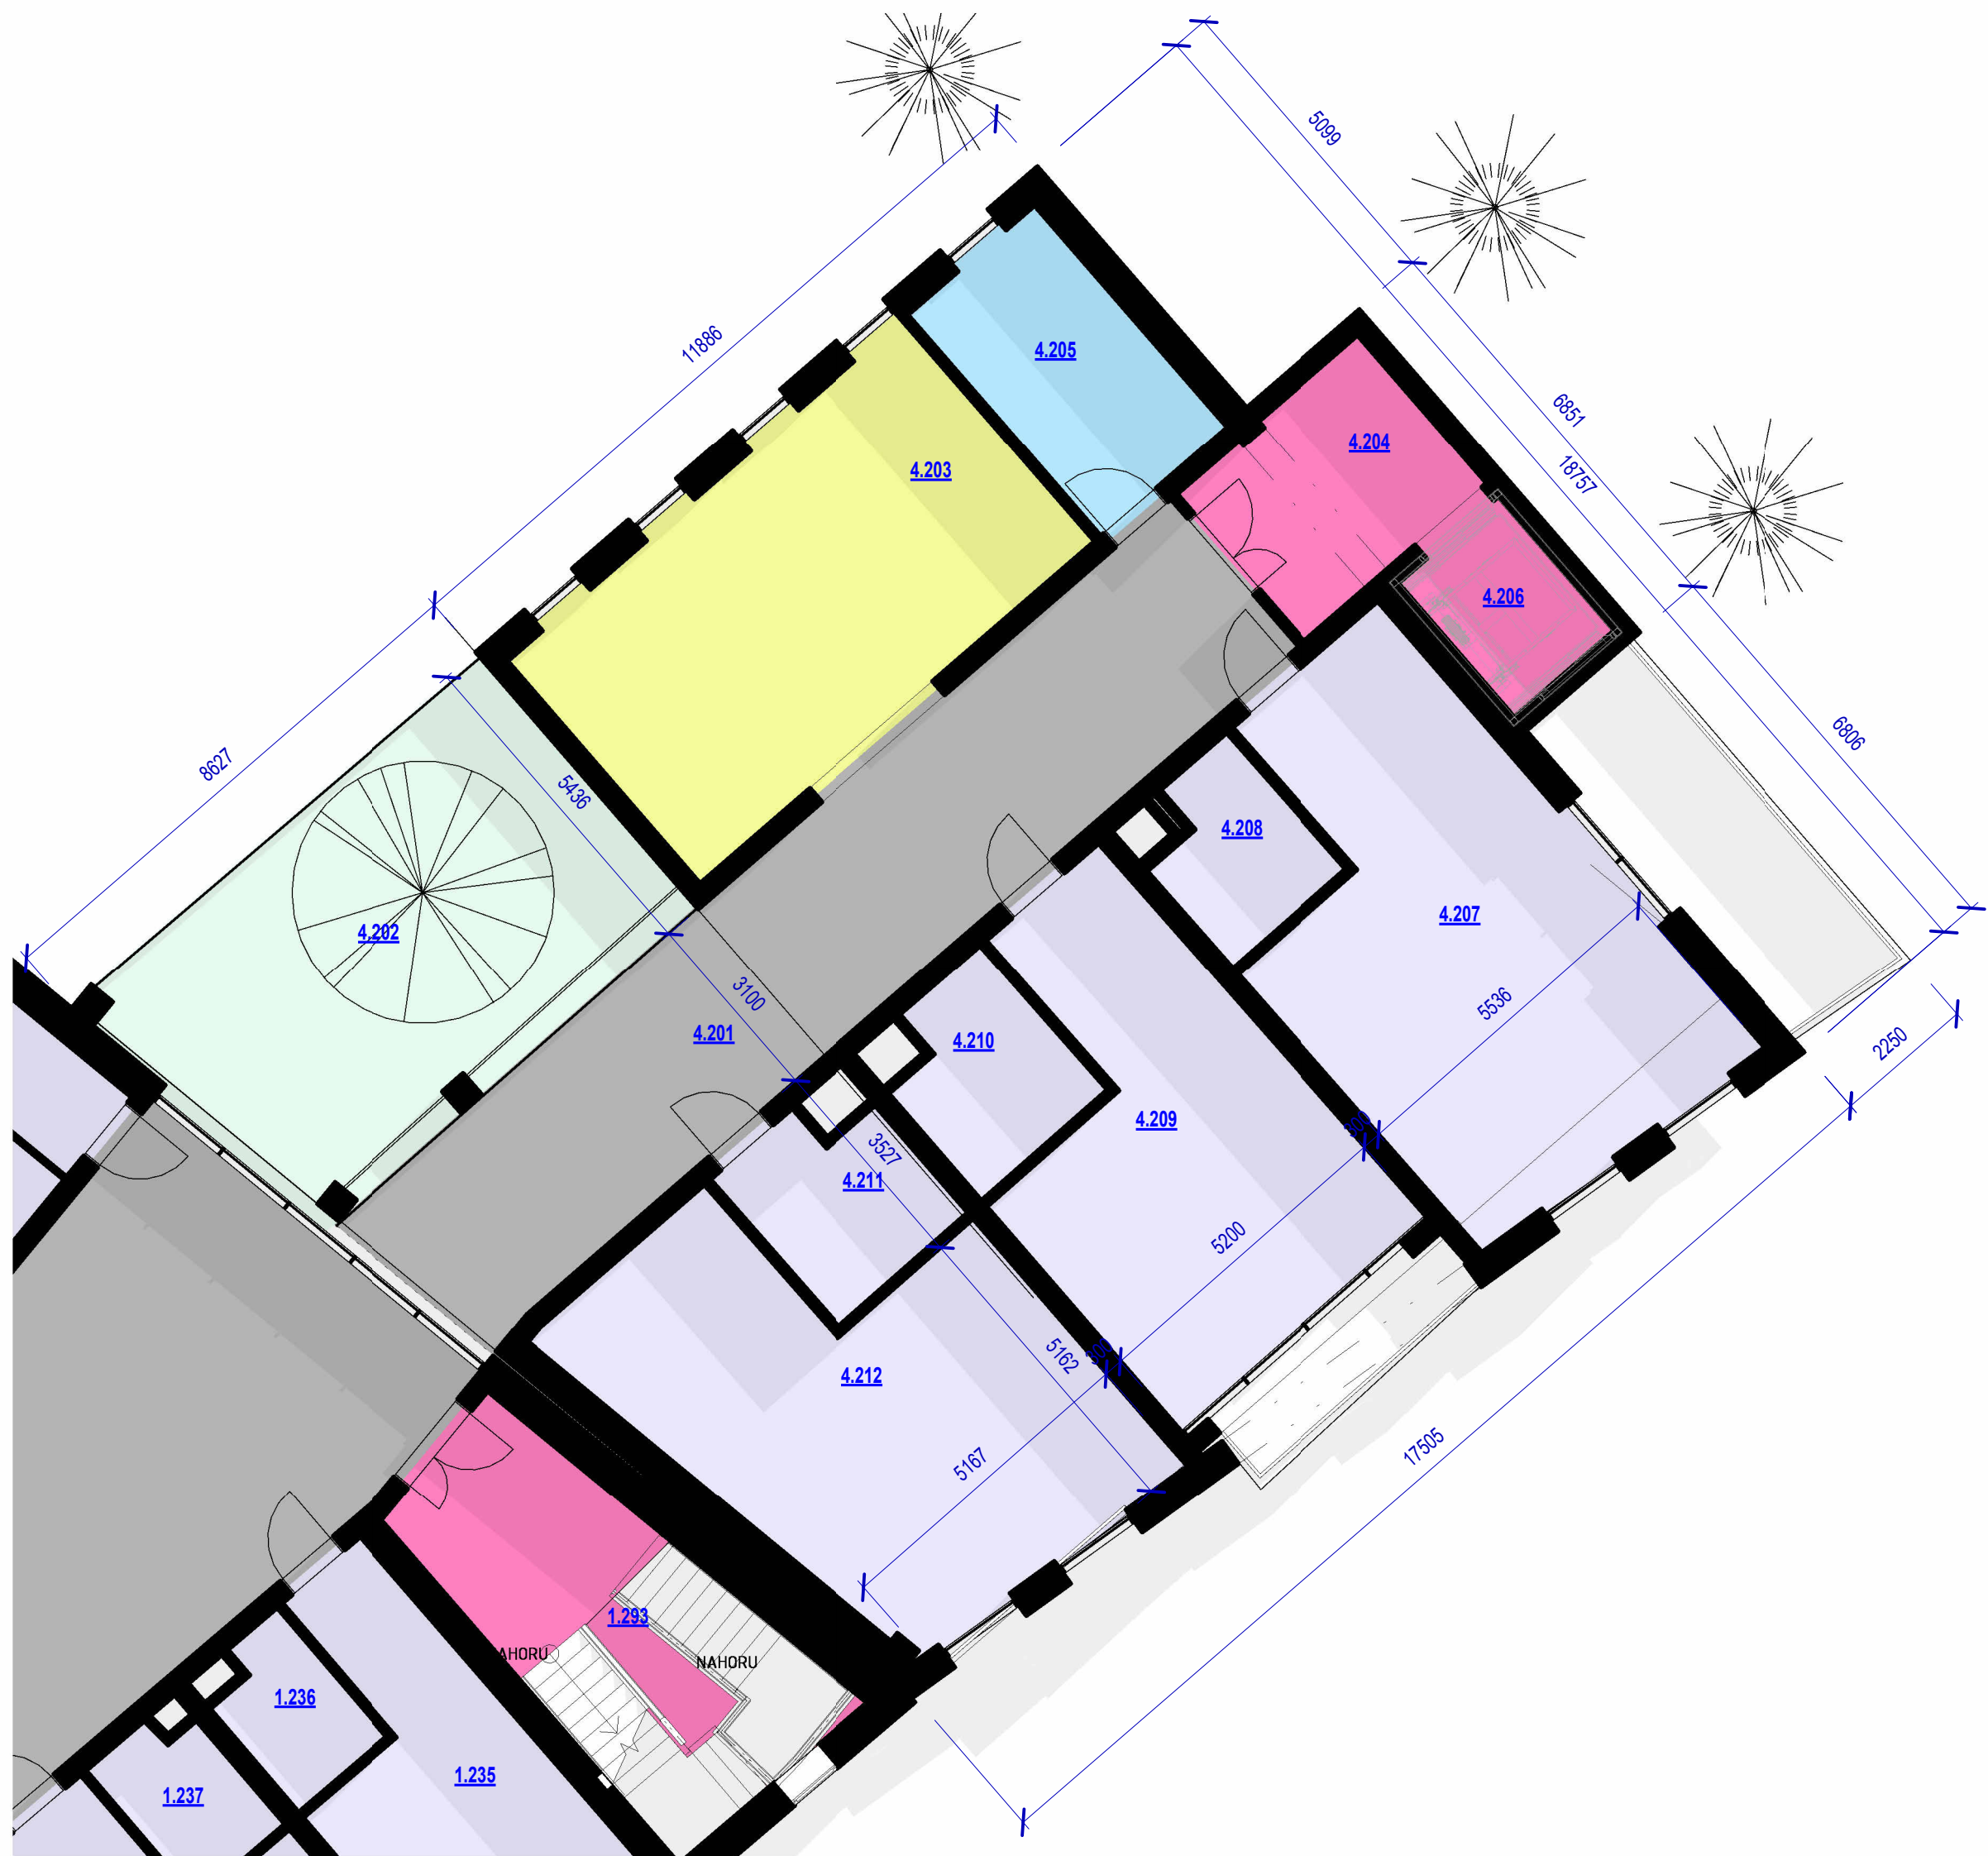


Legenda oddělení

- CHÚC
- KOMUNIKACE
- POKOJ
- SKLAD
- SPOLEČENSKÁ MÍSTNOST
- VILÍERA

Číslo změny	Popis změny	Datum	Vydal	
Návrh	Ing. Patrik Mrovec	Projekt	Přístavba budovy SOS Lanškroun ke zvětšení lůžkové kapacity	
Zodp. projektant	Ing. Miroslav Tyl	Investor	SOS LANŠKROUN	
Tel:	603 418 681	Číslo zakázky	2022018	
Email:	mira@mrdesign.cz	Status dok.	STUDIE	
 <b>MR Design CZ s.r.o.</b> Nábřeží SPB 457/30 Ostrava - Poruba 708 00 IČ: 253 88 606 www.mrdesign.cz	Adresa	Měřítko	1 : 100	
		Název dokumentu	Č. dok.	A109
			Aktuální revize	
			Datum	06/2022



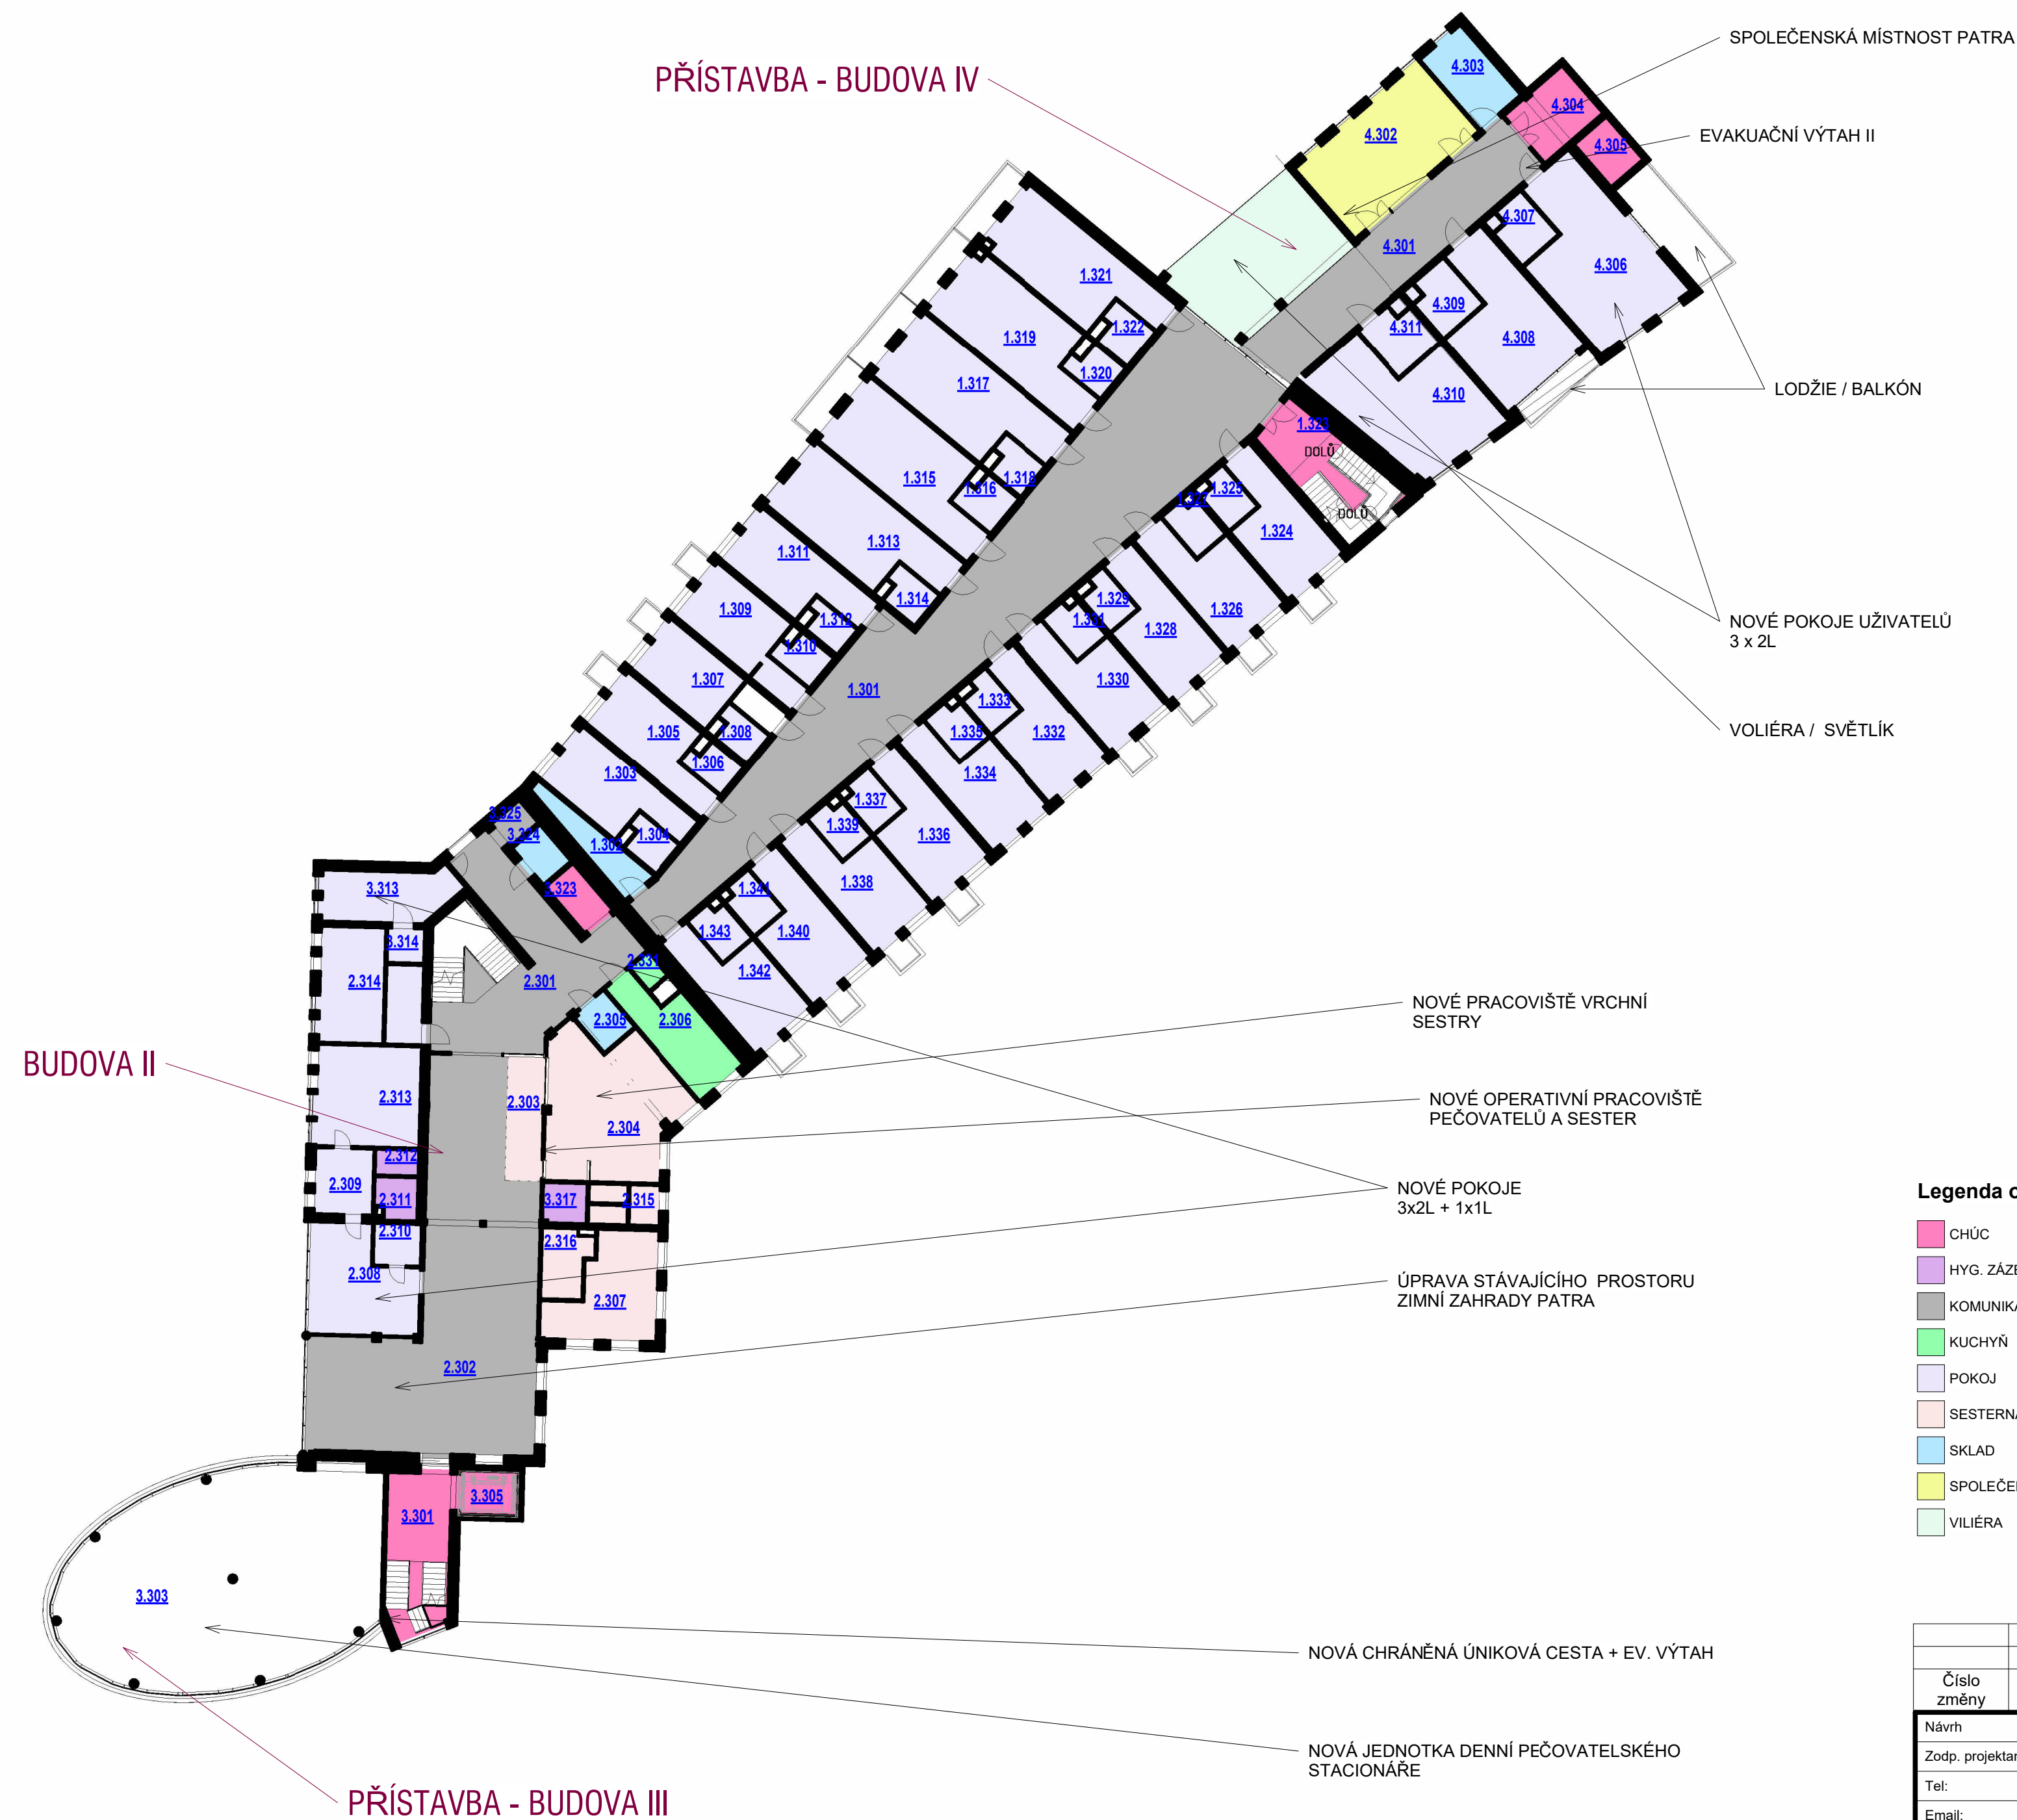


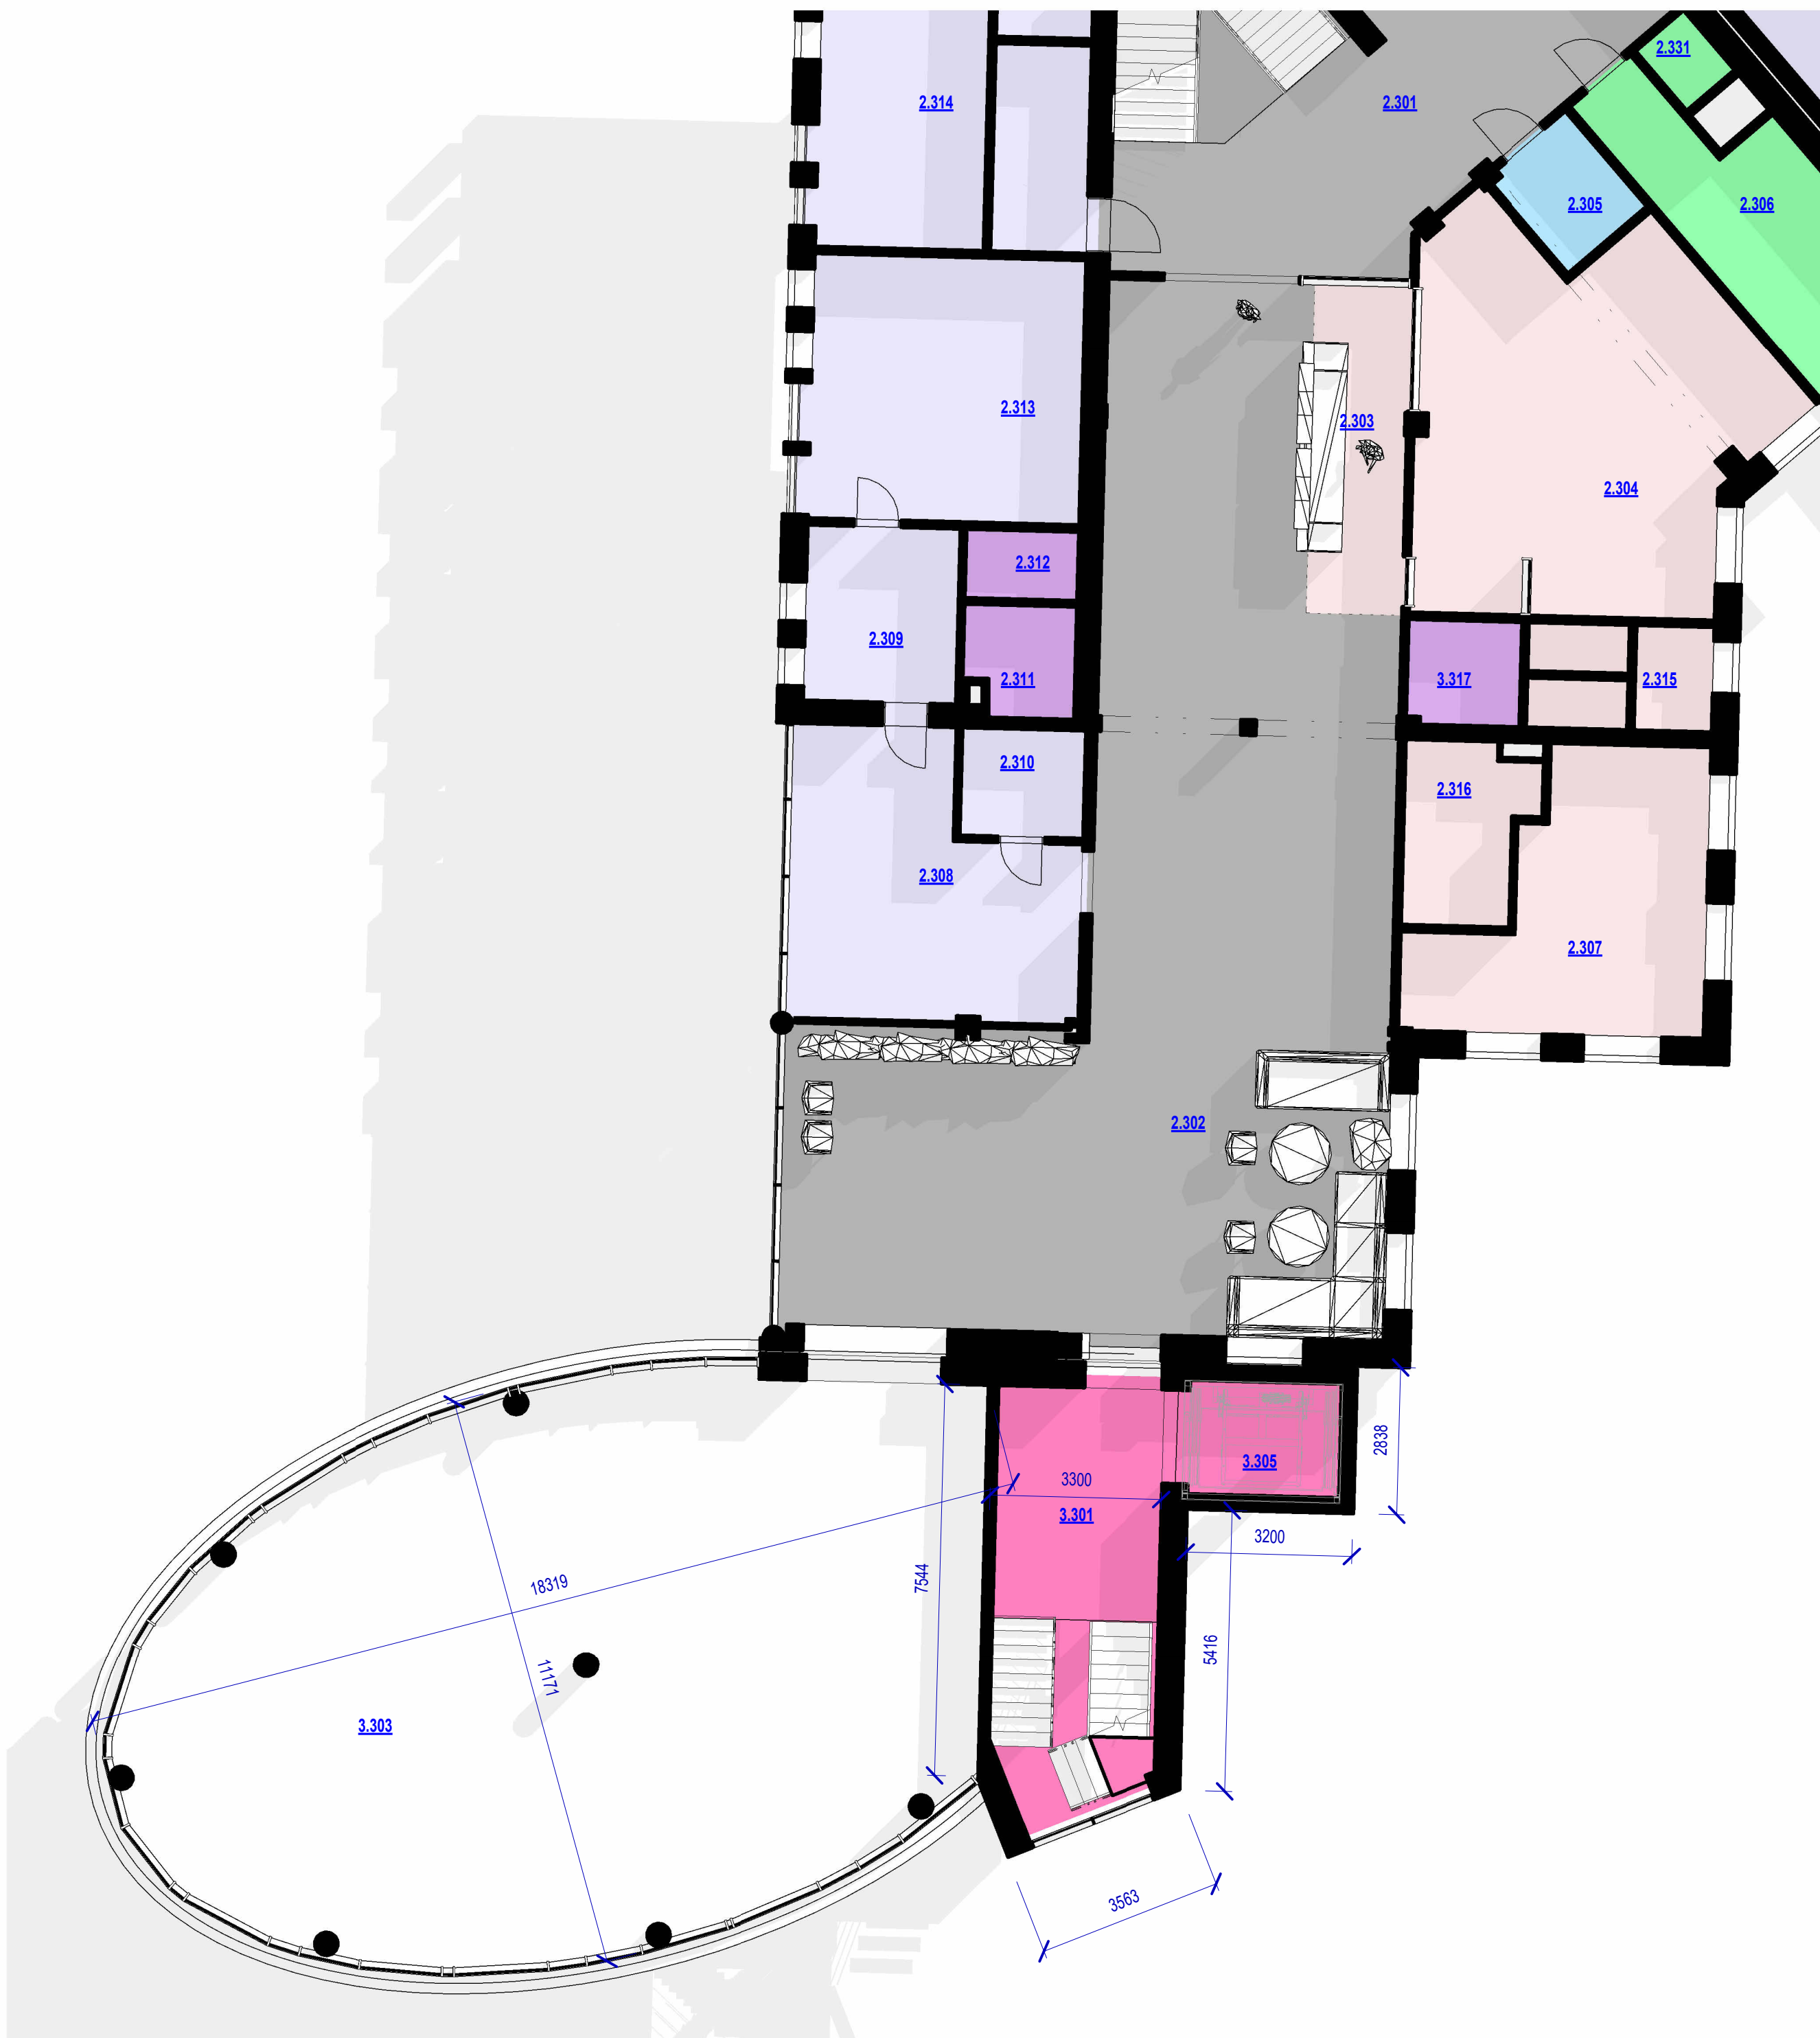
Legenda oddělení


- CHÚC
- HYG. ZÁZEMÍ
- KOMUNIKACE
- KUCHYŇ
- POKOJ
- SESTERNA
- SKLAD
- SPOLEČENSKÁ MÍSTNOST
- VILIÉRA

Plocha místnosti 3.N.P.		
Číslo místnosti	Typ místnosti	Plocha
1.301	CHODBA	189 m²
1.302	SKLAD	8 m²
1.303	POKOJ 1L	20 m²
1.304	KOUPELNA	4 m²
1.305	POKOJ 1L	20 m²
1.306	KOUPELNA	4 m²
1.307	POKOJ 1L	16 m²
1.308	KOUPELNA	4 m²
1.309	POKOJ 2L	20 m²
1.310	KOUPELNA	4 m²
1.311	POKOJ 1L	20 m²
1.312	KOUPELNA	4 m²
1.313	POKOJ 2L	13 m²
1.314	KOUPELNA	4 m²
1.315	POKOJ 2L	13 m²
1.316	KOUPELNA	5 m²
1.317	POKOJ 2L	34 m²
1.318	KOUPELNA	4 m²
1.319	POKOJ 2L	34 m²
1.320	KOUPELNA	4 m²
1.321	POKOJ 2L	32 m²
1.322	KOUPELNA	5 m²
1.323	CHÚC	26 m²
1.324	POKOJ 1L	21 m²
1.325	KOUPELNA	5 m²
1.326	POKOJ 1L	21 m²
1.327	KOUPELNA	5 m²
1.328	POKOJ 1L	21 m²
1.329	KOUPELNA	4 m²
1.330	POKOJ 1L	21 m²
1.331	KOUPELNA	5 m²
1.332	POKOJ 1L	22 m²
1.333	KOUPELNA	5 m²
1.334	POKOJ 1L	21 m²
1.335	KOUPELNA	5 m²
1.336	POKOJ 1L	21 m²
1.337	KOUPELNA	5 m²
1.338	POKOJ 1L	21 m²
1.339	KOUPELNA	5 m²
1.340	POKOJ 1L	22 m²
1.341	KOUPELNA	5 m²
1.342	POKOJ 1L	21 m²
1.343	KOUPELNA	5 m²
2.301	CHODBA	88 m²
2.302	CHODBA	139 m²
2.303	FORSU	12 m²
2.304	Místnost	46 m²
2.305	SKLAD	5 m²
2.306	PŘÍPRAVNA KUCHYŇ	18 m²
2.307	DENNÍ MÍSTNOST	24 m²
2.308	POKOJ	26 m²
2.309	Koupelna	10 m²
2.310	KOUPELNA	5 m²
2.311	WC INV 2	4 m²
2.312	KALISOVÁ KOMORA	5 m²
2.313	POKJ	27 m²
2.314	POKJ	27 m²
2.315	HYG. ZÁZEMÍ ZAMĚSTNANCŮ	7 m²
2.316	ČISTICI MÍSTNOST	8 m²
2.317	VÝTAH	2 m²
3.301	CHÚC	16 m²
3.303	DENNÍ STACIONÁŘ	154 m²
3.305	EVAKUAČNÍ VÝTAH	6 m²
3.313	POKJ	16 m²
3.314	Místnost	5 m²
3.317	WC INV M	4 m²
3.323	VÝTAH EVAKUAČNÍ	5 m²
3.324	SKLAD	4 m²
3.325	VÝTAH	3 m²
4.301	CHODBA	55 m²
4.302	SPOLEČENSKÁ MÍSTNOST	39 m²
4.303	SKLAD	12 m²
4.304	CHÚC	12 m²
4.305	VÝTAH EVAKUAČNÍ	6 m²
4.306	POKOJ 2L	44 m²
4.307	KOUPELNA	7 m²
4.308	POKOJ 2L	33 m²
4.309	KOUPELNA	8 m²
4.310	POKOJ 2L	40 m²
4.311	KOUPELNA	8 m²


Číslo změny	Popis změny	Datum	Vydal
Návrh	Ing. Patrik Mrovec	Projekt	Přístavba budovy SOS Lanškroun ke zvětšení lůžkové kapacity
Zodp. projektant	Ing. Miroslav Týl	Investor	SOS LANŠKROUN
Tel:	603 418 681	Číslo zakázky	2022018
Email:	mira@mrdesign.cz	Status dok.	STUDIE
	MR Design CZ s.r.o. Nábřeží SPB 457/30 Ostrava - Poruba 708 00 IČ: 253 88 606 www.mrdesign.cz	Měřítka	1 : 250
		Č. dok.	A110
		Aktuální revize	
		Datum	06/2022
		Název dokumentu	PŮDORYS 3.N.P.- CELKOVÝ






Číslo změny	Popis změny	Datum	Vydal
Návrh	Ing. Patrik Mrovec	Projekt	<b>Přístavba budovy SOS Lanškroun ke zvětšení lůžkové kapacity</b>
Zodp. projektant	Ing. Miroslav Tyl	Investor	SOS LANŠKROUN
Tel:	603 418 681	Číslo zakázky	2022018
Email:	mira@mrdesign.cz	Status dok.	STUDIE
	<b>MR Design CZ s.r.o.</b> Nábřeží SPB 457/30 Ostrava - Poruba 708 00 IČ: 253 88 606 www.mrdesign.cz	Adresa	Janáčkova 1003 56301 Lanškroun
		Měřítko	1 : 100
		Č. dok.	<b>A111</b>
		Aktuální revize	
<b>PŮDORYS 3.N.P. BUDOVA III</b>		Datum	06/2022



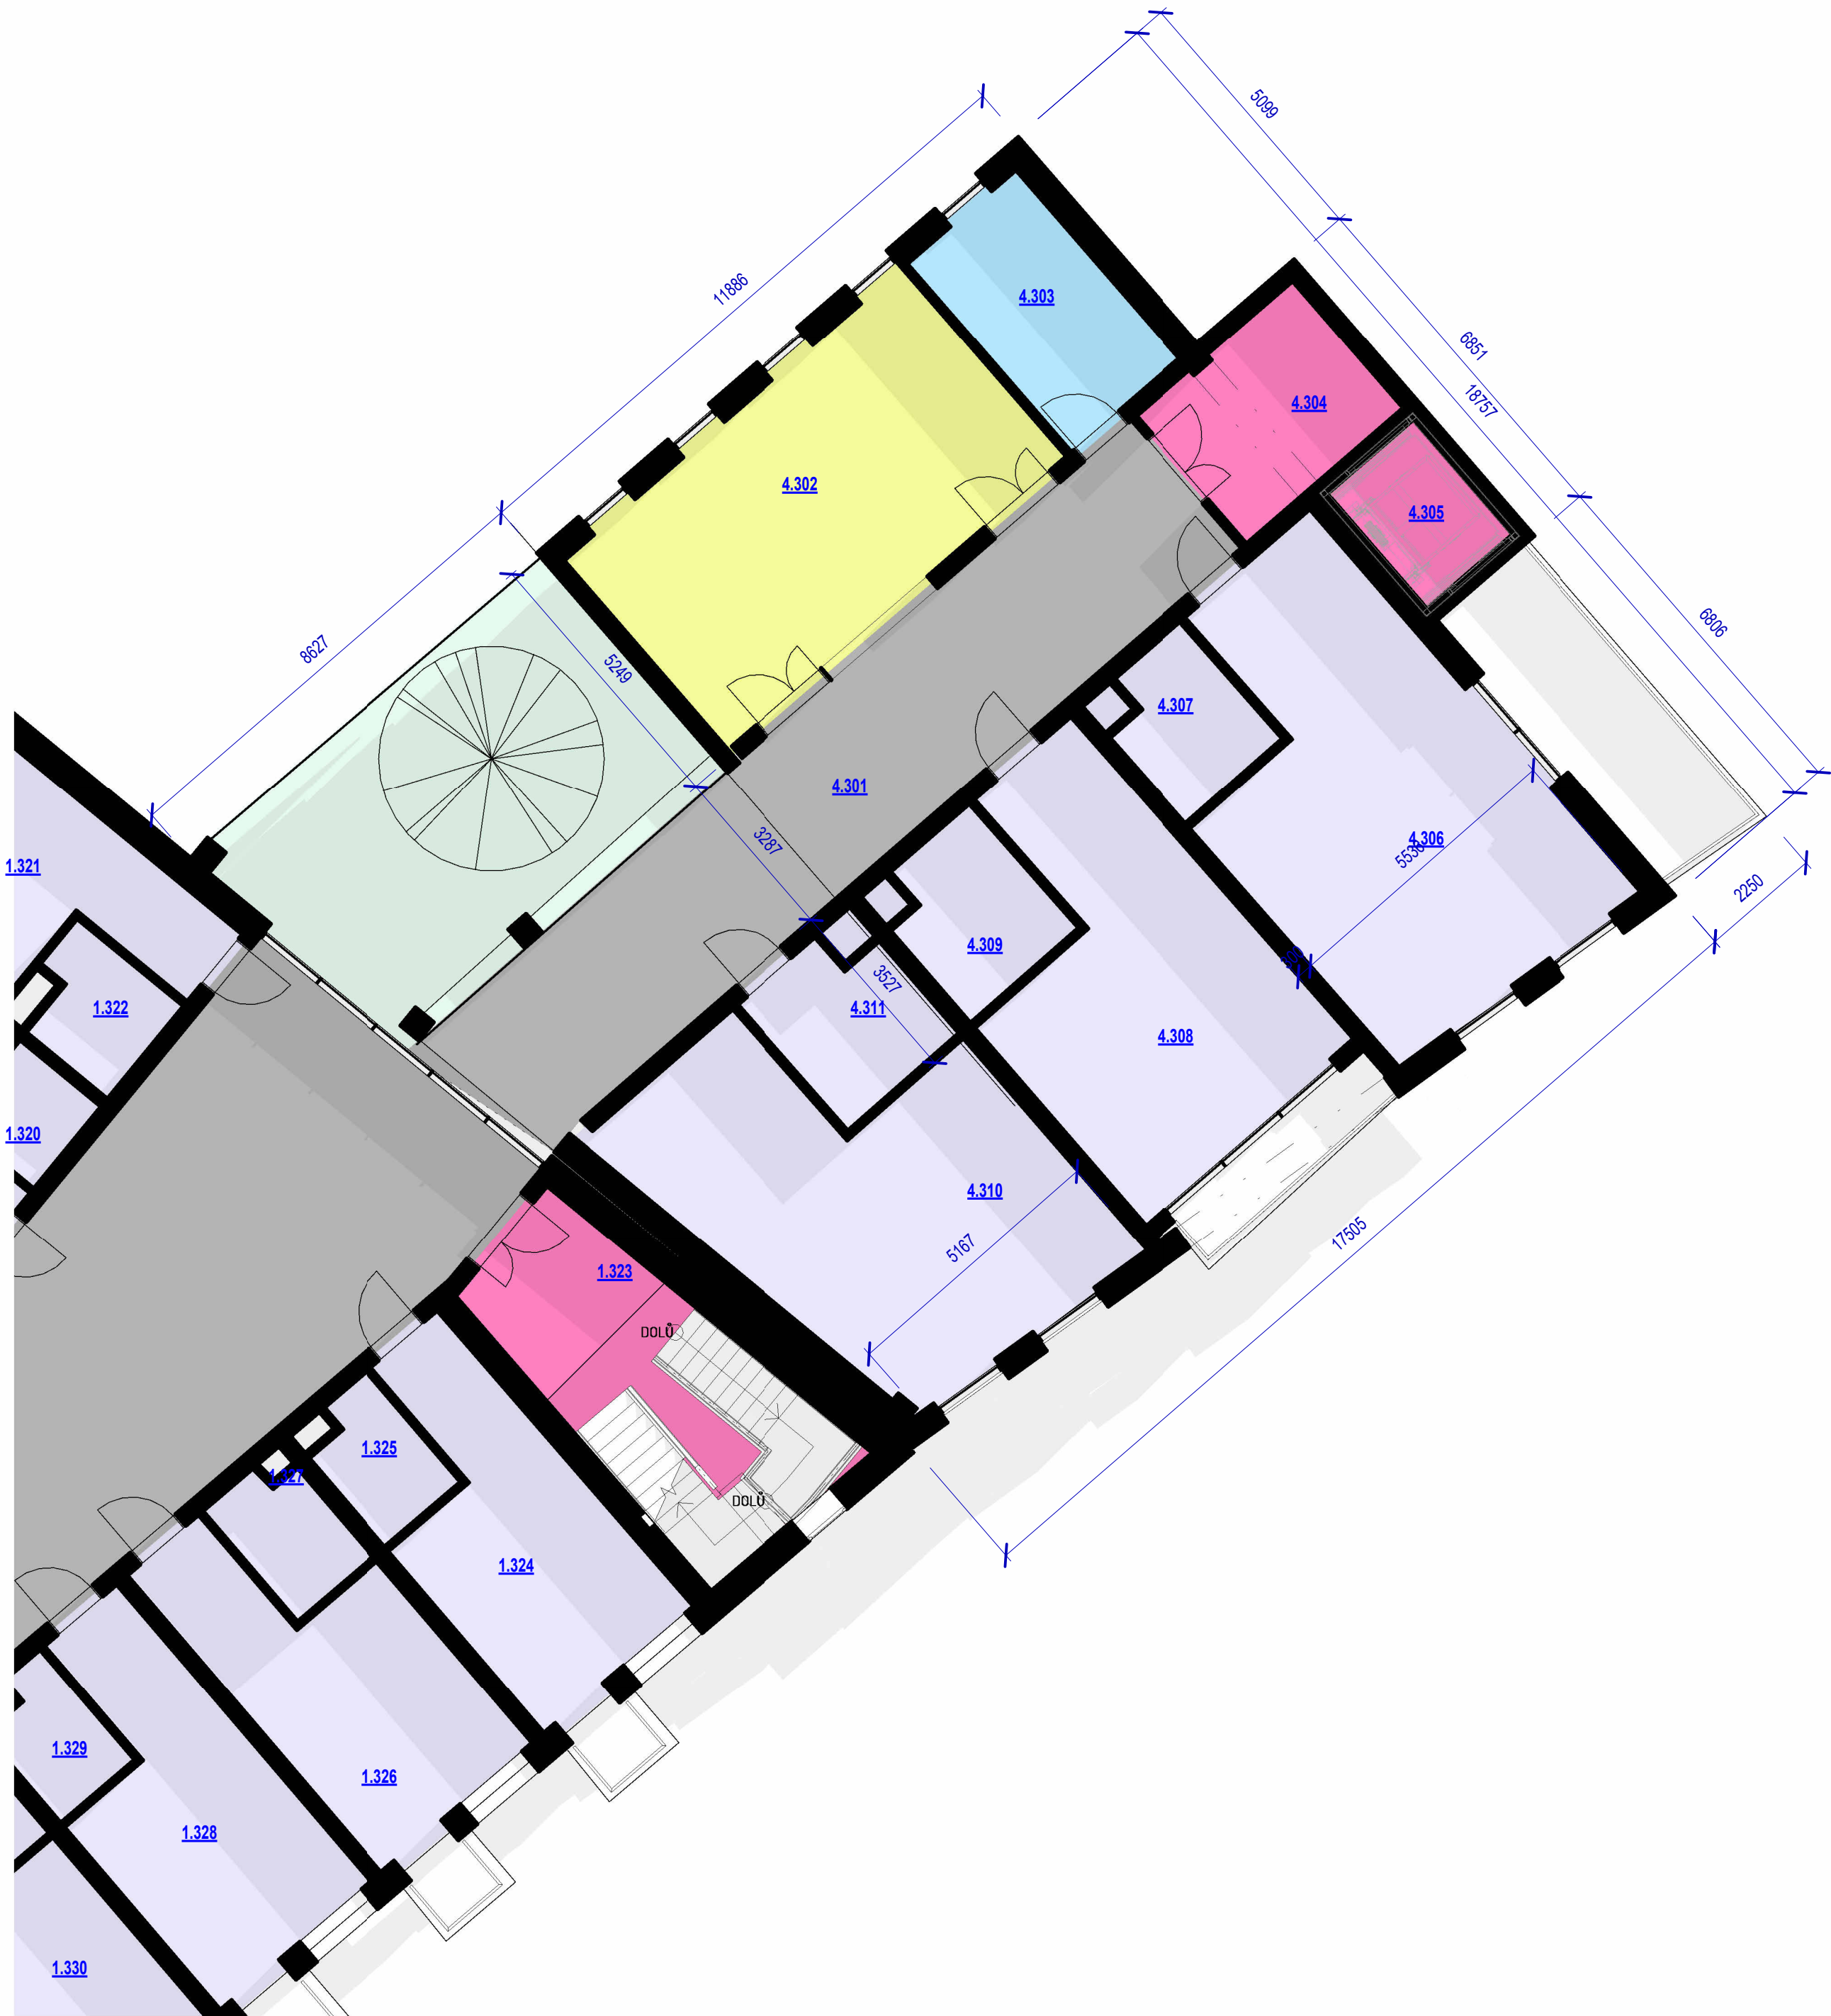

Legenda oddělení


- CHÚC
- KOMUNIKACE
- POKOJ
- SKLAD
- SPOLEČENSKÁ MÍSTNOST
- VILIERA

Číslo změny	Popis změny	Datum	Vydal
Návrh	Ing. Patrik Mrovec	Projekt	Přístavba budovy SOS Lanškroun ke zvětšení lůžkové kapacity
Zodp. projektant	Ing. Miroslav Tyl	Investor	SOS LANŠKROUN
Tel:	603 418 681	Číslo zakázky	2022018
Email:	mira@mrdesign.cz	Status dok.	STUDIE
	MR Design CZ s.r.o. Nábřeží SPB 457/30 Ostrava - Poruba 708 00 IČ: 253 88 606 www.mrdesign.cz	Měřítko	1 : 100
		Č. dok.	A112
		PŮDORYS 3.N.P. BUDOVA IV	
		Aktuální revize	
		Datum	06/2022







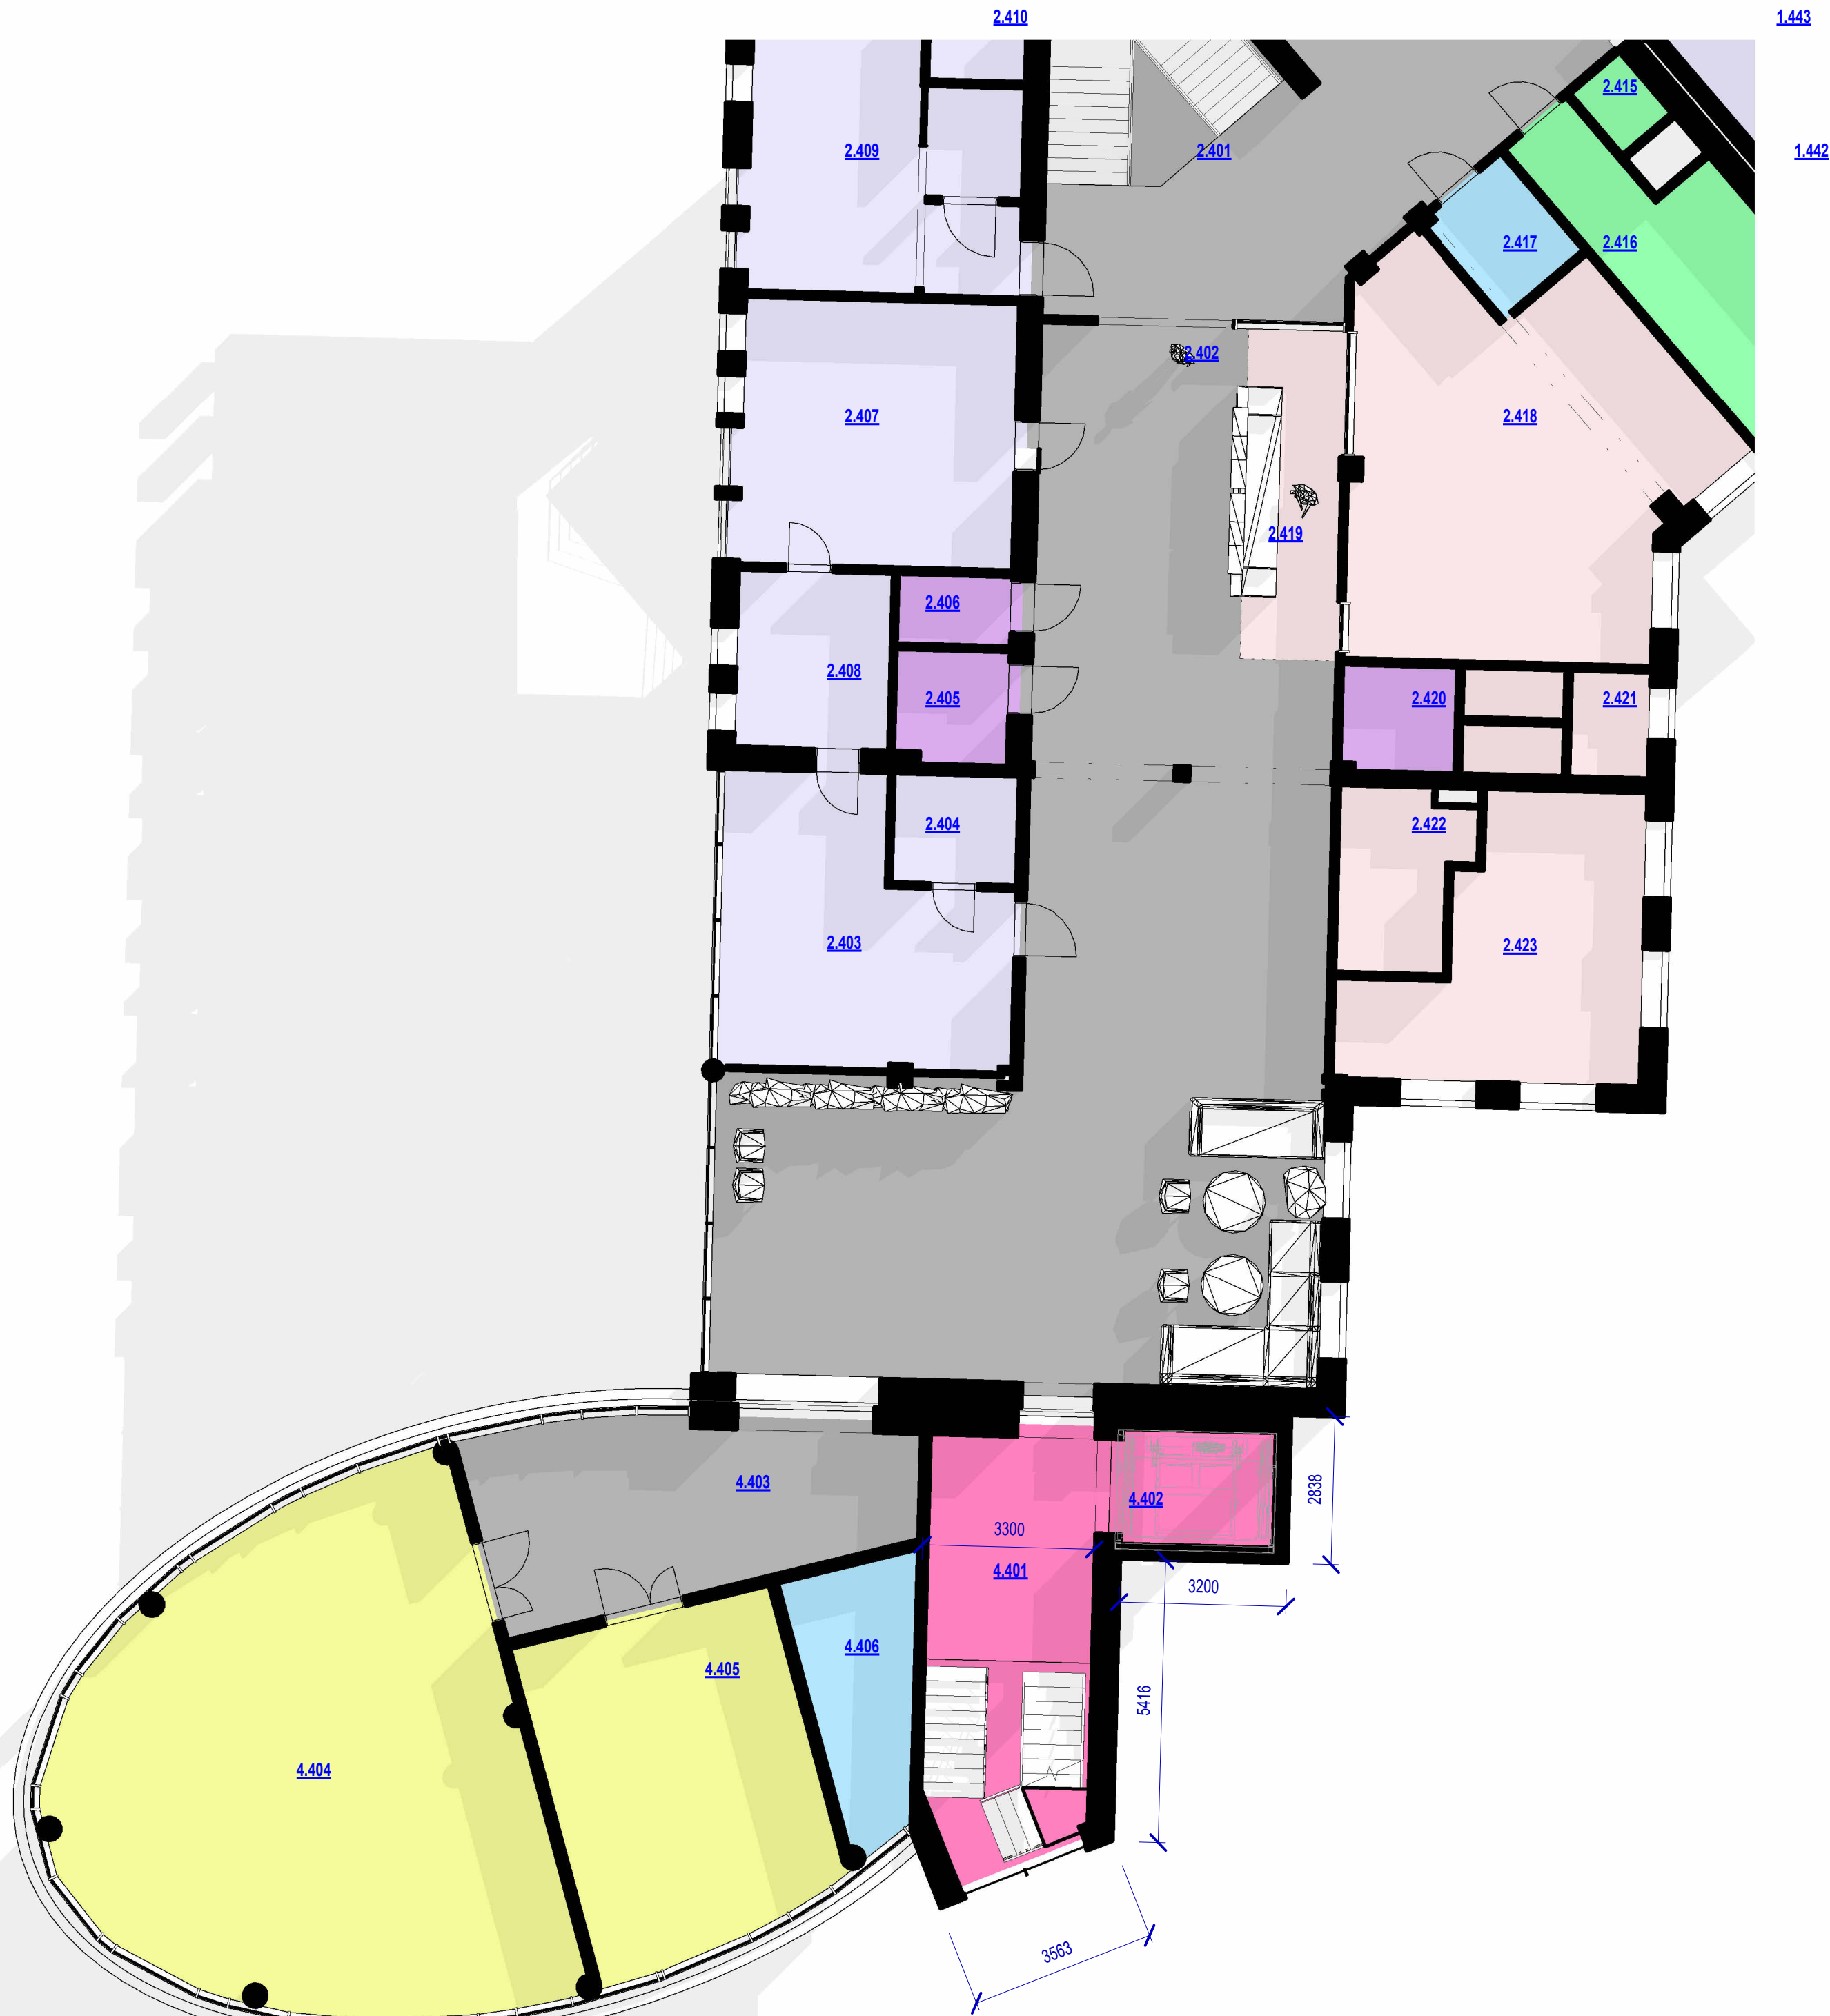


Legenda oddělení

- CHÚC
- HYG. ZÁZEMÍ
- KOMUNIKACE
- KUCHYŇ
- POKOJ
- SESTERNA
- SKLAD


Číslo změny		Popis změny		Datum	Vydal
Návrh		Ing. Patrik Mrovec		Investor	
Zodp. projektant		Ing. Miroslav Tyl		Číslo zakázky	
Tel:		603 418 681		Status dok.	
Email:		mira@mrdesign.cz		Měřítko	
		MR Design CZ s.r.o. Nábřeží SPB 457/30 Ostrava - Poruba 708 00 IČ: 253 88 606 www.mrdesign.cz		Č. dok.	
				A114	
		Název dokumentu		Aktuální revize	
		Přístavba budovy SOS Lanškroun ke zvětšení lůžkové kapacity		Datum	
		Adresa Janáčkova 1003 56301 Lanškroun		06/2022	
		PŮDORYS 4.N.P. BUDOVA III			








Legenda oddělení

- CHÚC
- KOMUNIKACE
- POKOJ
- SKLAD


SPOLEČENSKÁ MÍSTNOST				
Číslo změny	VILÉRA	Popis změny	Datum	Vydal
Návrh	Ing. Patrik Mrovec	Projekt	Investor	
Zodp. projektant	Ing. Miroslav Tyl	Přístavba budovy SOS Lanškroun ke zvětšení lůžkové kapacity	SOS LANŠKROUN	
Tel:	603 418 681		Číslo zakázky	2022018
Email:	mira@mrdesign.cz		Status dok.	STUDIE
 <b>MR Design CZ s.r.o.</b> Nábřeží SPB 457/30 Ostrava - Poruba 708 00 IČ: 253 88 606 www.mrdesign.cz			Měřítka	1 : 100
		Č. dok.		
		A115		
		Aktuální revize		
		Název dokumentu	Datum	
		PŮDORYS 4.N.P. BUDOVA IV	06/2022	



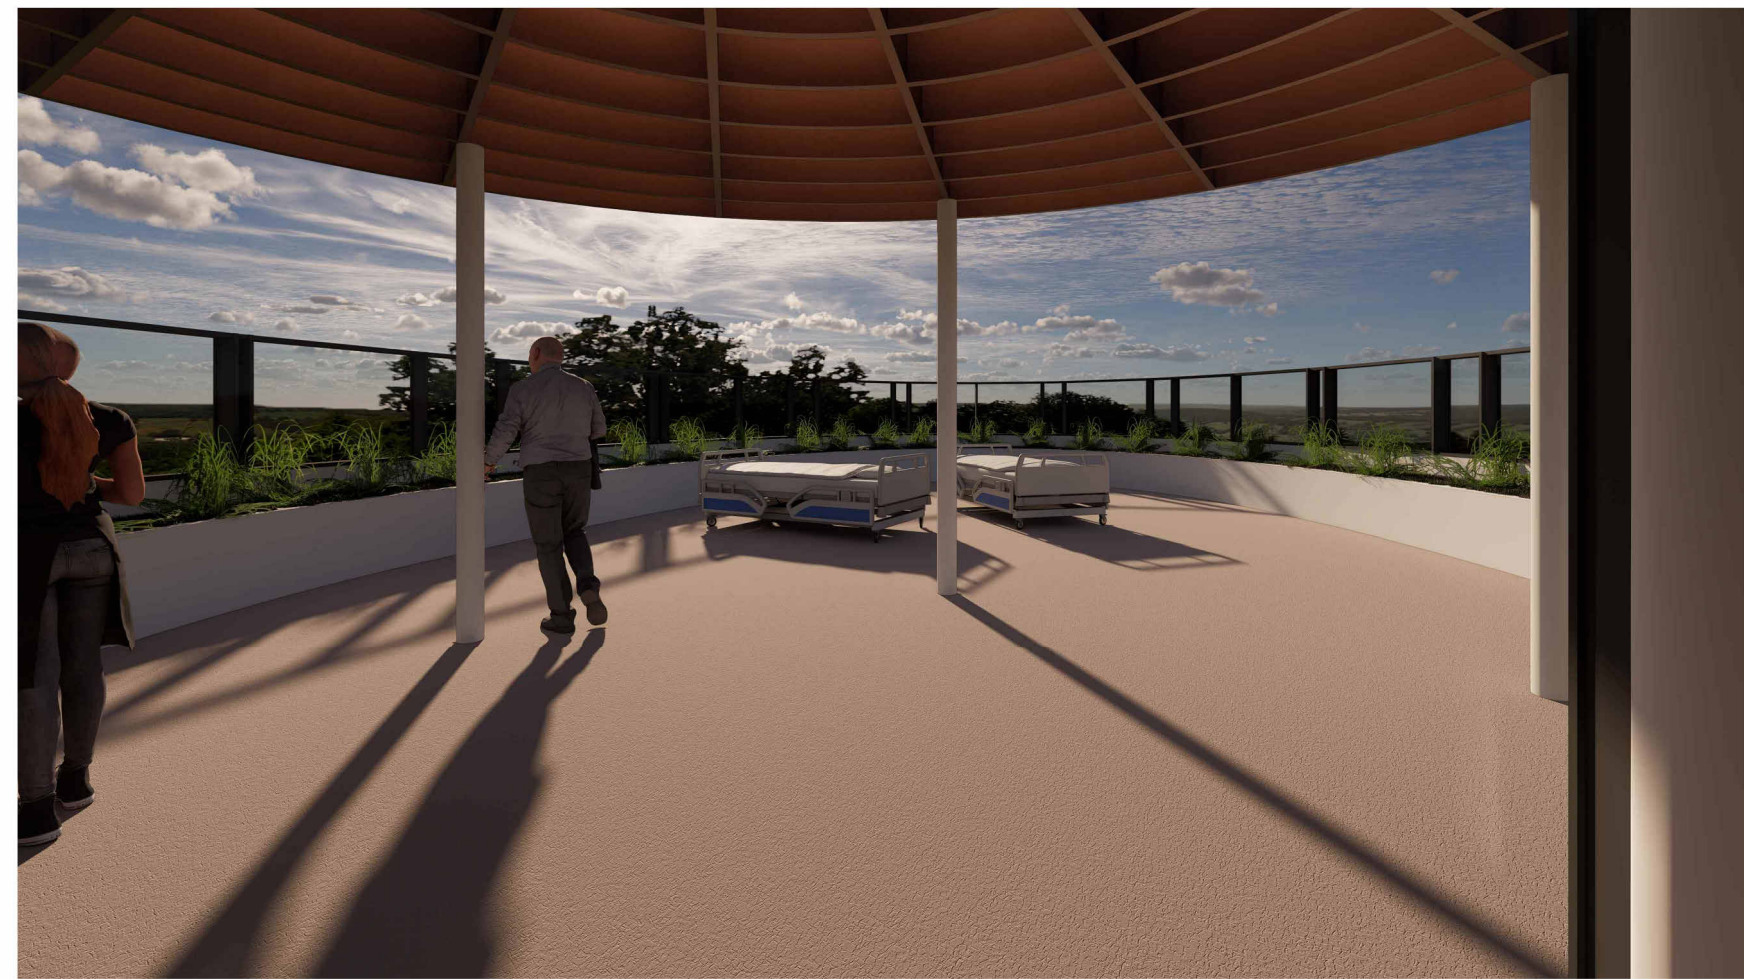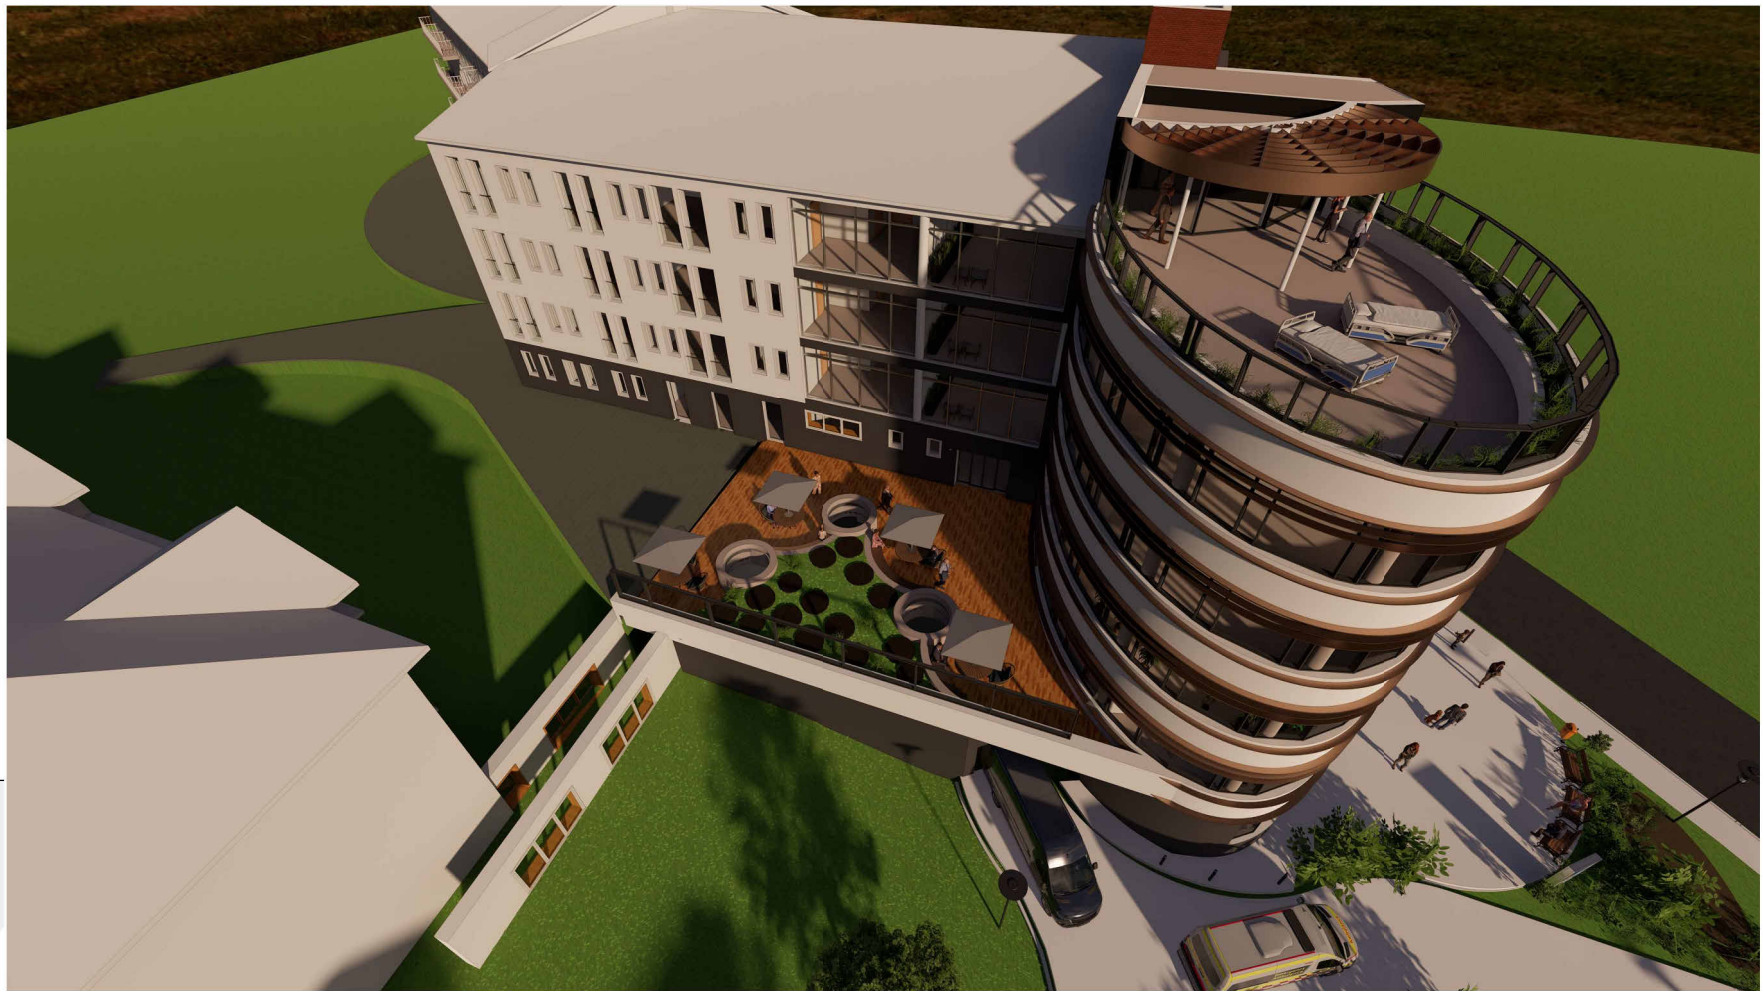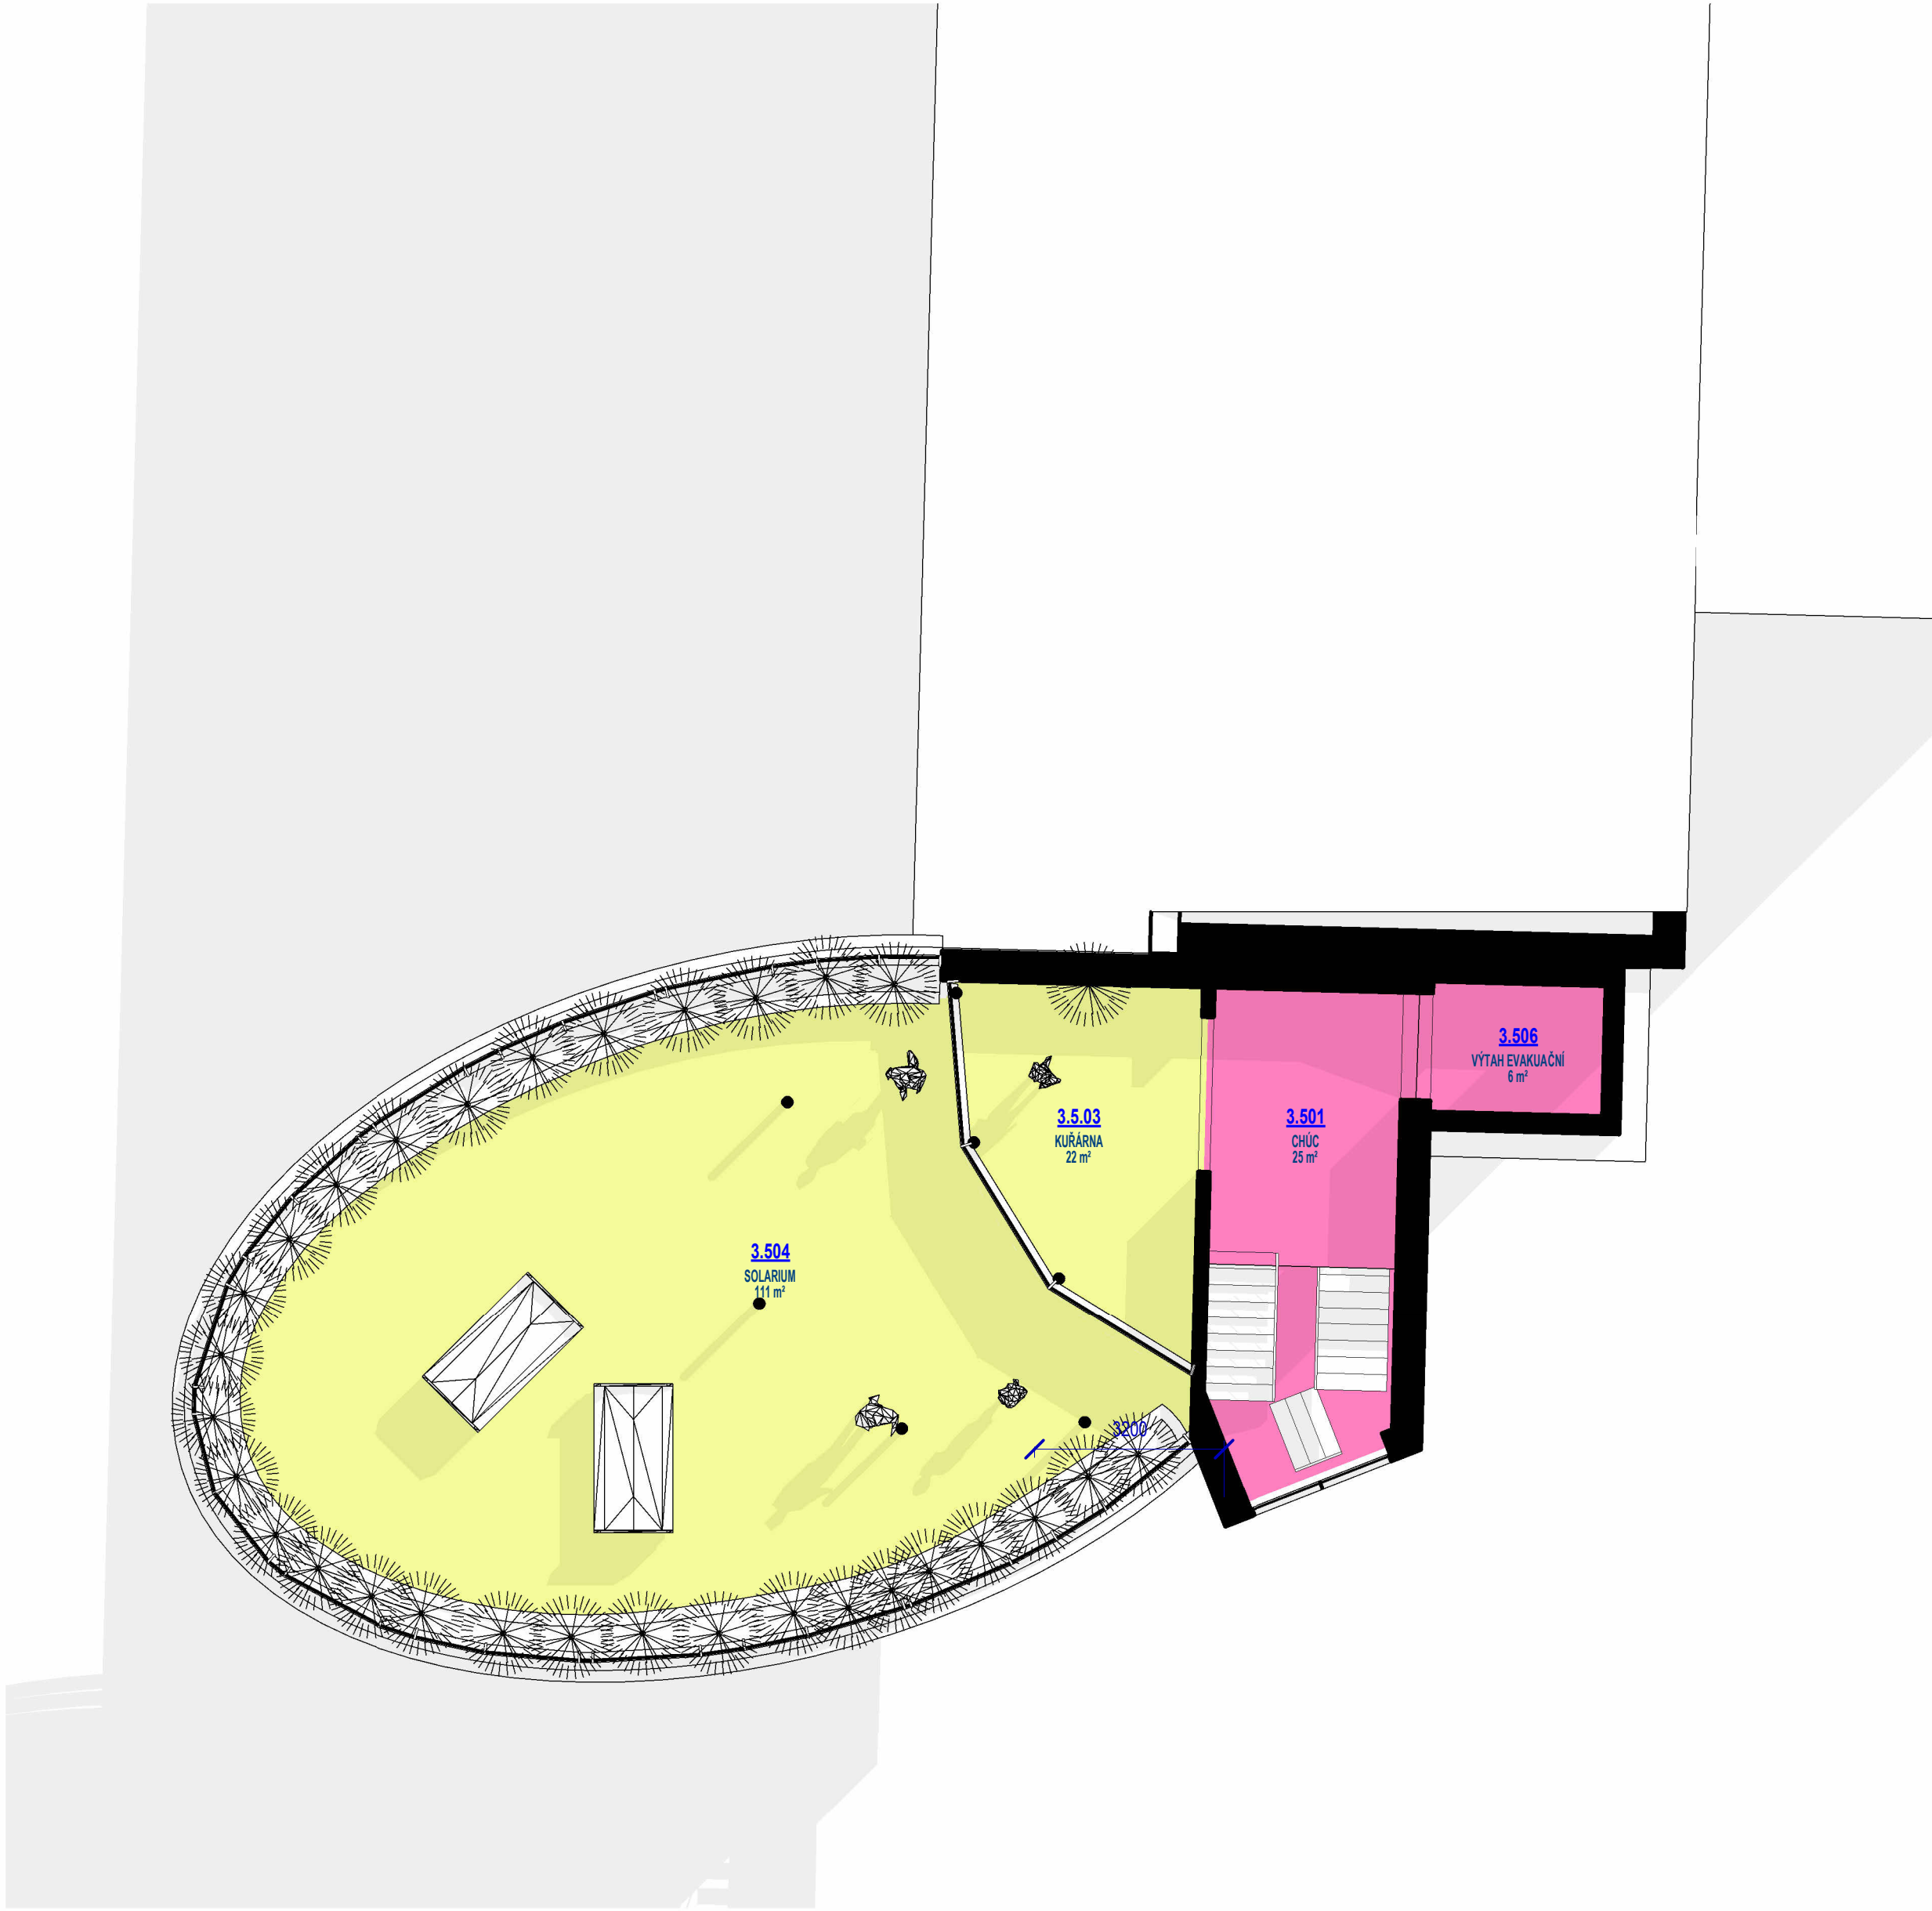


Legenda oddělení

- CHŮC
- SPOLEČENSKÁ MÍSTNOST

Číslo změny		Popis změny				Datum		Vydal	
Návrh		Ing. Patrik Mrovec		Projekt <b>Přístavba budovy SOS Lanškroun ke zvětšení lůžkové kapacity</b>  Adresa Janáčkova 1003 56301 Lanškroun  Název dokumentu  <b>PŮDORYS 5.N.P. BUDOVA III</b>		Investor		SOS LANŠKROUN	
Zodp. projektant		Ing. Miroslav Tyl				Číslo zakázky		2022018	
Tel:		603 418 681				Status dok.		STUDIE	
Email:		mira@mrdesign.cz				Měřítko		1 : 100	
		<b>MR Design CZ s.r.o.</b> Nábřeží SPB 457/30 Ostrava - Poruba 708 00 IČ: 253 88 606 www.mrdesign.cz				Č. dok.		<b>A116</b>	
				Aktuální revize					
				Datum		06/2022			






Číslo změny	Popis změny		Vydal
Návrh	Ing. Patrik Mrovec	Projekt <b>Přístavba budovy SOS Lanškroun ke zvětšení lůžkové kapacity</b>  Adresa Janáčkova 1003 56301 Lanškroun  Název dokumentu  <b>VIZUALIZACE</b>	Investor SOS LANŠKROUN
Zodp. projektant	Ing. Miroslav Tyl		Číslo zakázky 2022018
Tel:	603 418 681		Status dok. STUDIE
Email:	mira@mrdesign.cz		Měřítko
 <b>MR Design CZ s.r.o.</b> Nábřeží SPB 457/30 Ostrava - Poruba 708 00 IČ: 253 88 606 www.mrdesign.cz	Č. dok. <b>A117</b>		
	Aktuální revize		
	Datum 06/2022		






Číslo změny	Popis změny	Datum	Vydal
Návrh	Ing. Patrik Mrovec	Projekt	Přístavba budovy SOS Lanškroun ke zvětšení lůžkové kapacity
Zodp. projektant	Ing. Miroslav Tyl	Investor	SOS LANŠKROUN
Tel:	603 418 681	Číslo zakázky	2022018
Email:	mira@mrdesign.cz	Status dok.	STUDIE
	MR Design CZ s.r.o. Nábřeží SPB 457/30 Ostrava - Poruba 708 00 IČ: 253 88 606 www.mrdesign.cz	Adresa	Janáčkova 1003 56301 Lanškroun
		Měřítka	
		Č. dok.	A118
		Aktuální revize	
		VIZUALIZACE	





Číslo změny	Popis změny		Vydal
Návrh	Ing. Patrik Mrovec	Projekt <b>Přístavba budovy SOS Lanškroun ke zvětšení lůžkové kapacity</b>  Adresa Janáčkova 1003 56301 Lanškroun  Název dokumentu  <b>VIZUALIZACE</b>	Investor SOS LANŠKROUN
Zodp. projektant	Ing. Miroslav Tyl		Číslo zakázky 2022018
Tel:	603 418 681		Status dok. STUDIE
Email:	mira@mrdesign.cz		Měřítko
 <b>MR Design CZ s.r.o.</b> Nábřeží SPB 457/30 Ostrava - Poruba 708 00 IČ: 253 88 606 www.mrdesign.cz	Č. dok. <b>A119</b>		
	Aktuální revize		
	Datum 06/2022		