



1.ETAPA

M 1:75

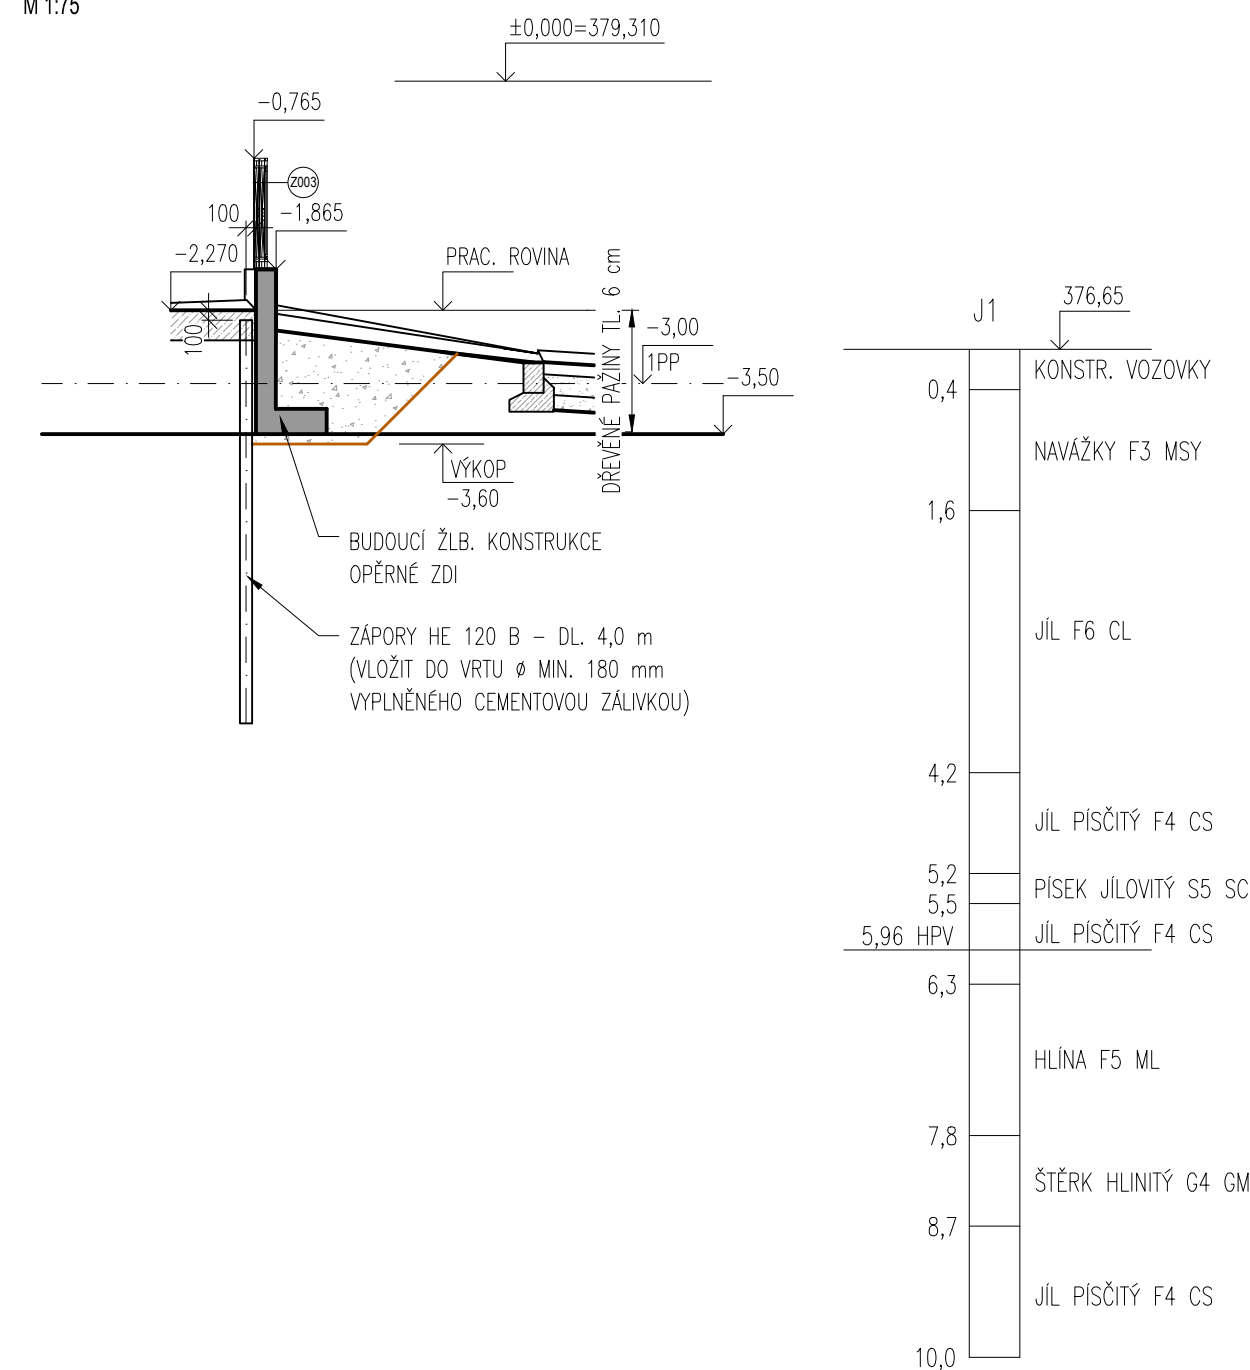


1.ETAPA

M 1:75

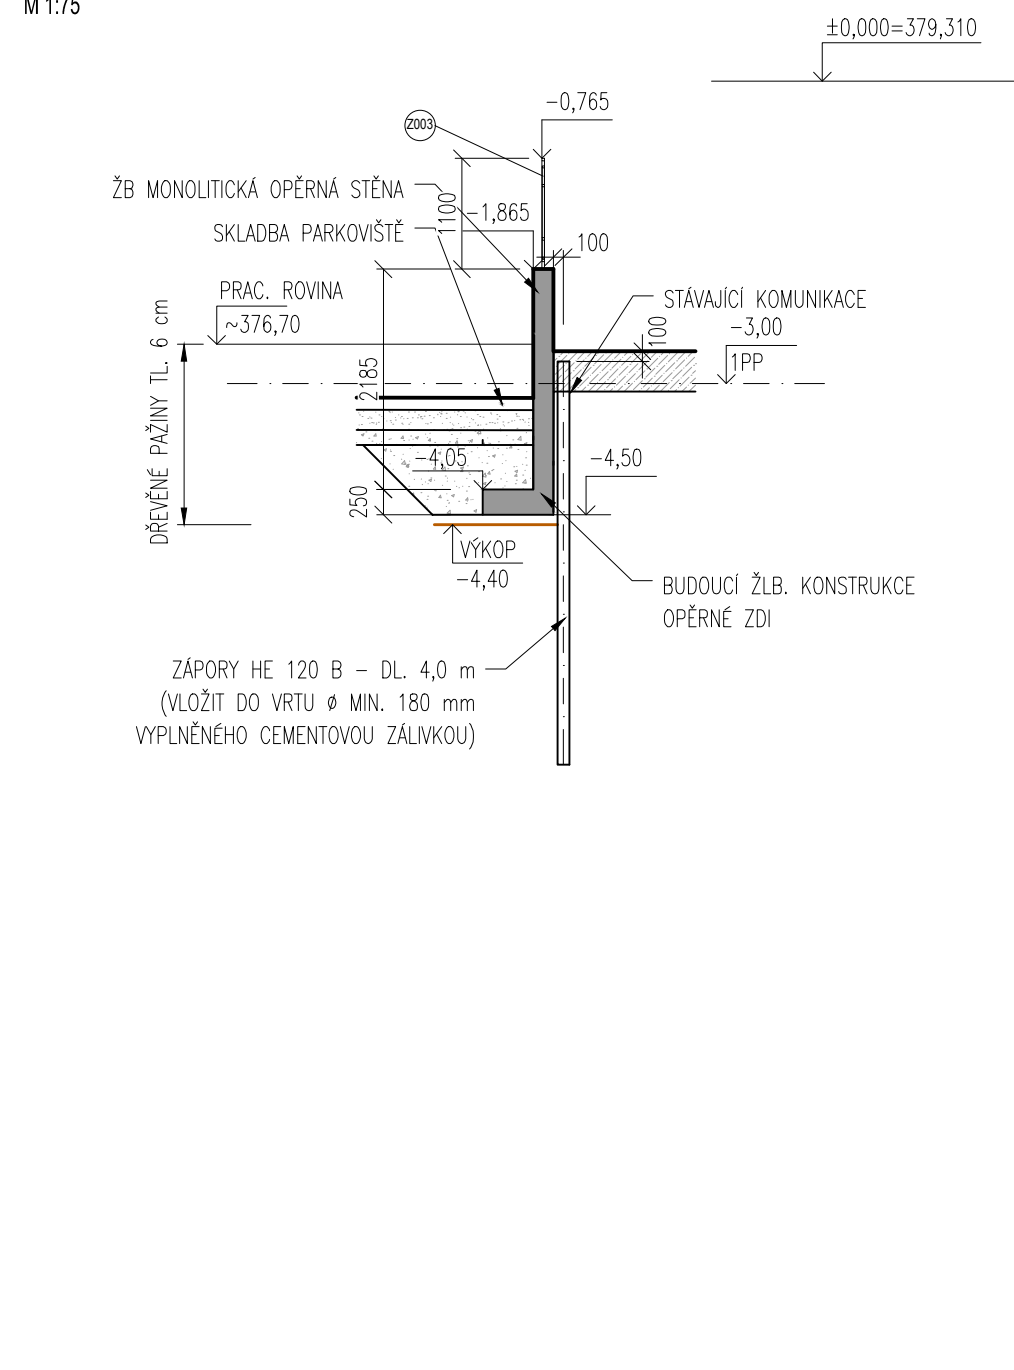


1.ETAPA

M 1:75

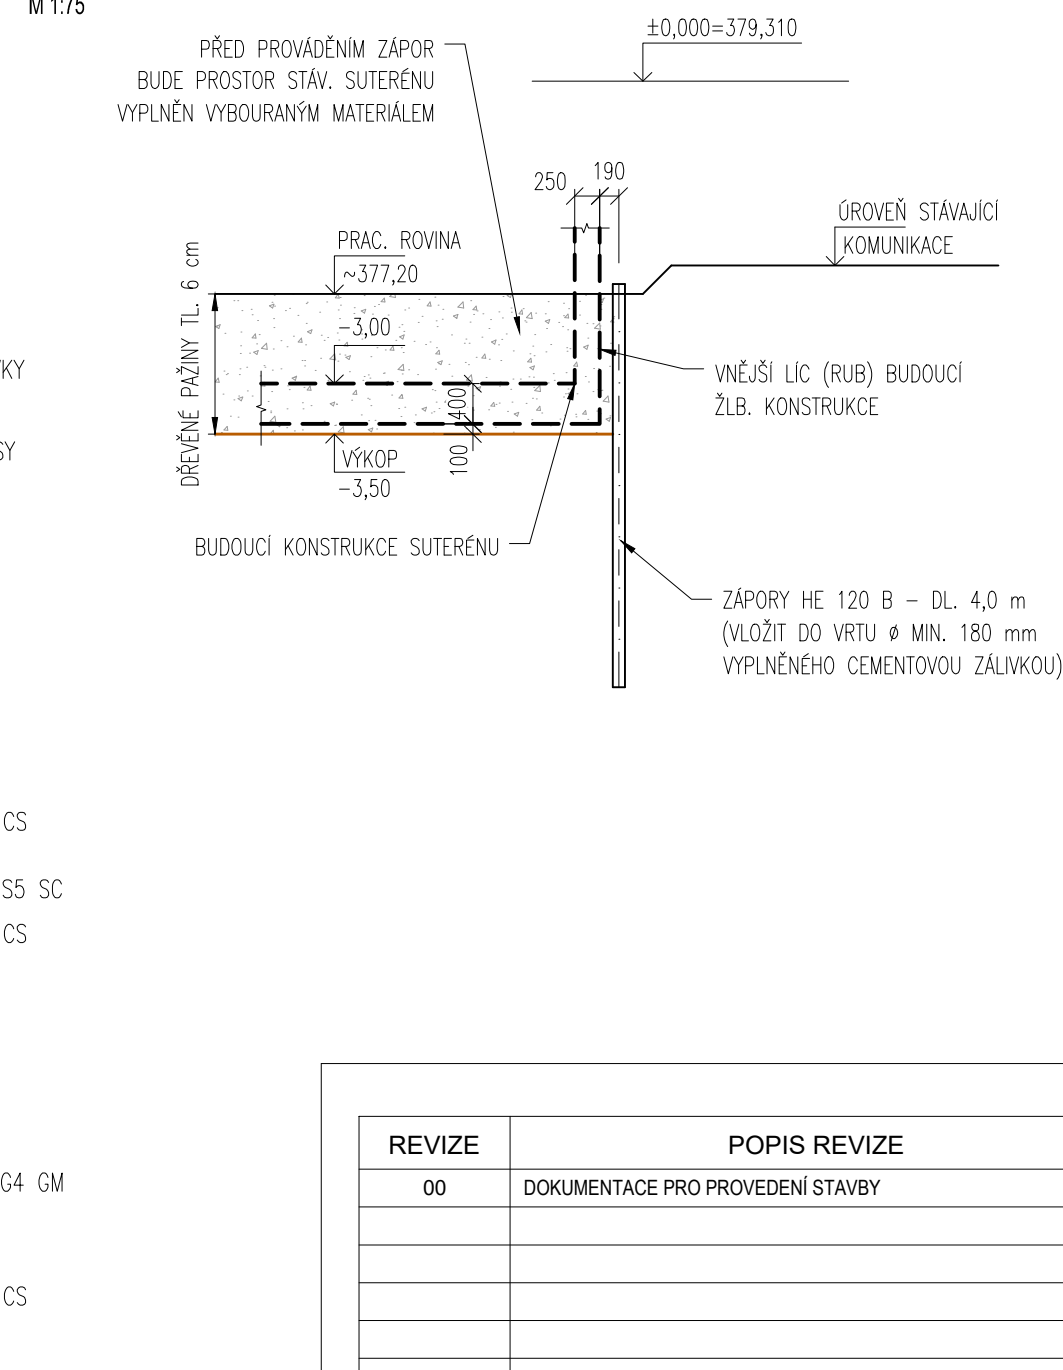


1.ETAPA

M 1:75

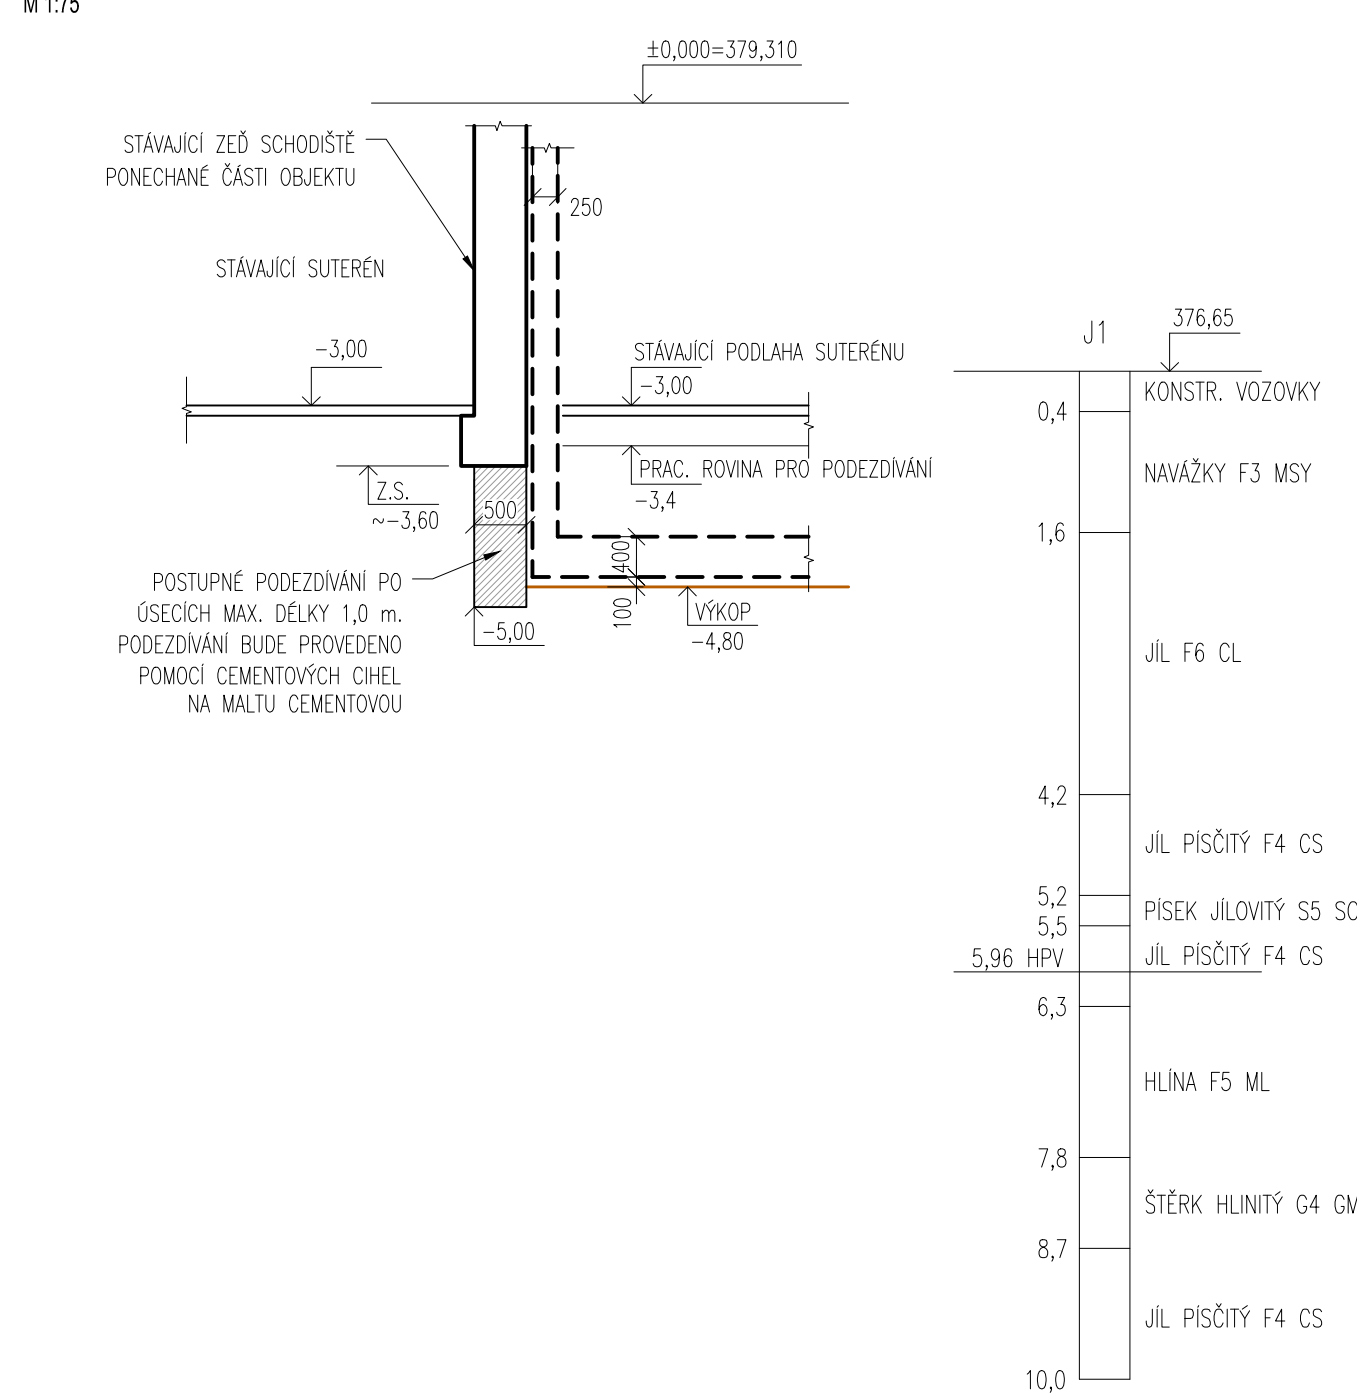

2.ETAPA

M 1:75

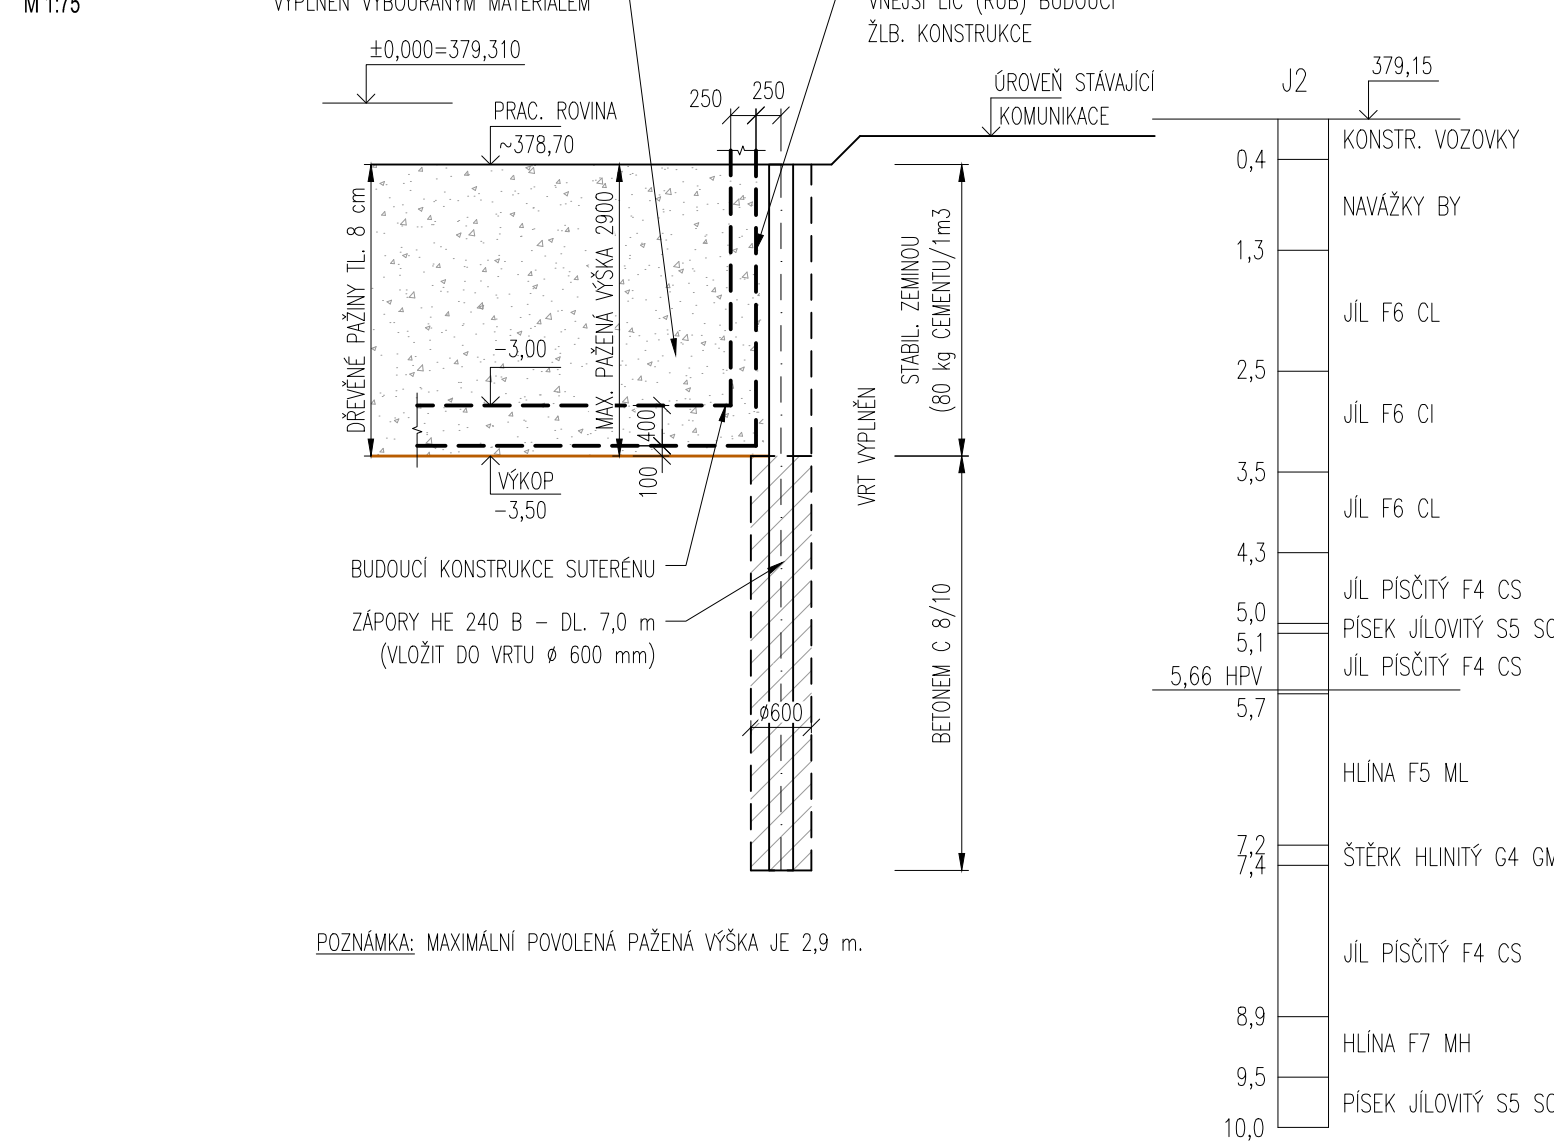

POZNÁMKA: MAXIMÁLNÍ POVOLENÁ PAŽENÁ VÝŠKA JE 2,9 m.

REVIZE	POPIS REVIZE	DATUM	POZNÁMKA:
00	DOKUMENTACE PRO PROVEDENÍ STAVBY	21.12.2018	-

POZNÁMKA:

±0,000 = 379,310 m n.m.
SOUŘ. SYSTÉM S-JTSK / GRID SYSTEM S-JTSK
SCHÉMA / SCHEME VÝŠKOVÝ SYSTÉM BpV / VERTICAL SYSTEM BpV

GENERÁLNÍ PROJEKTANT / HEAD DESIGNER	OBJEDNATEL / CLIENT
 OBERMEYER HELIKA a.s.	 MĚSTO LANŠKROUN
BERANOVÝCH 65 P.O.BOX 4, 199 21 PRAHA 9 TEL. : +20 281 097 222 EMAIL: info@obermeyer.cz	Město Lanškroun nám. J. M. Marků 12 Lanškroun - Vnitřní Město 56 301 Lanškroun

PROJEKTANT / DESIGNER	ING. JIŘÍ ŠMOLAŘ Autorizovaný inženýr v geotechnice AZÁLKOVÁ 634 252 42 JESENICE - HORNÍ JIRČANY mobil : 602252404 e-mail: jirismolar@gmail.com jsmolar@email.cz	VYPRACOVAL / DRAWN BY	KONTROLOVAL / CHECKER
		ING. JIŘÍ ŠMOLAŘ	ING. JIŘÍ ŠMOLAŘ
		ZODP. PROJEKTANT / RESPONSIBLE	SCHVÁLIL / APPROVER
		ING. JIŘÍ ŠMOLAŘ	ING. JIŘÍ ŠMOLAŘ

NÁZEV ZAKÁZKY / PROJECT NAME

POLIKLINIKA LANŠKROUN

STUPEŇ PD / PROJECT STAGE	MĚŘÍTKO / SCALE	DATUM VYDÁNÍ / DATE OF ISSUE	POČET A4 / NUMBER OF A4
DOKUMENTACE PRO PROVEDENÍ STAVBY	1:75	21.12.2018	6 x A4

NÁZEV OBJEKTU SO/IO / OBJECT NAME

POLIKLINIKA SO 001

NÁZEV PROFESNÍHO DÍLU / PROFESSION PART

STAVEBNĚ KONSTRUKČNÍ ŘEŠENÍ

NÁZEV DOKUMENTU / DOCUMENT NAME

PŘÍČNÉ ŘEZY

NÁZEV SOUBORU / FILE NAME										KOPIE / COPY
1110636 _ DPS _ _D_001_200 _ _ 2004 _										
ČÍSLO PROJEKTU PROJECT NUMBER	STUPEŇ PD PROJECT STAGE	OBCHODNÍ SOUBOR BUSINESS PART	ČÁST PART	SO / IO OBJECT NAME	PROFESNÍ DÍL PROF. PART	DILATACE DILATATION	ČÍSLO DOKUMENTU DOCUMENT NUMBER	REVIZE REVISION		