




S2.1

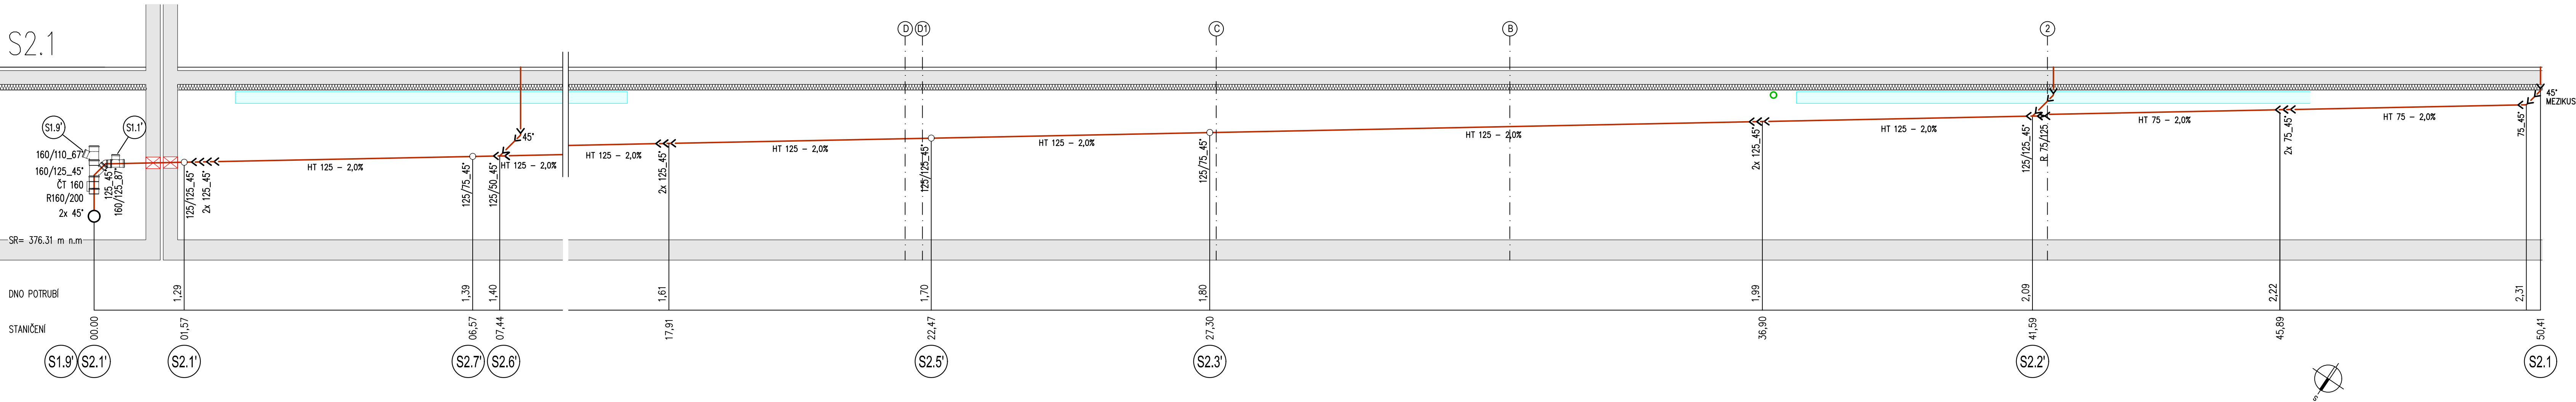


S2.3

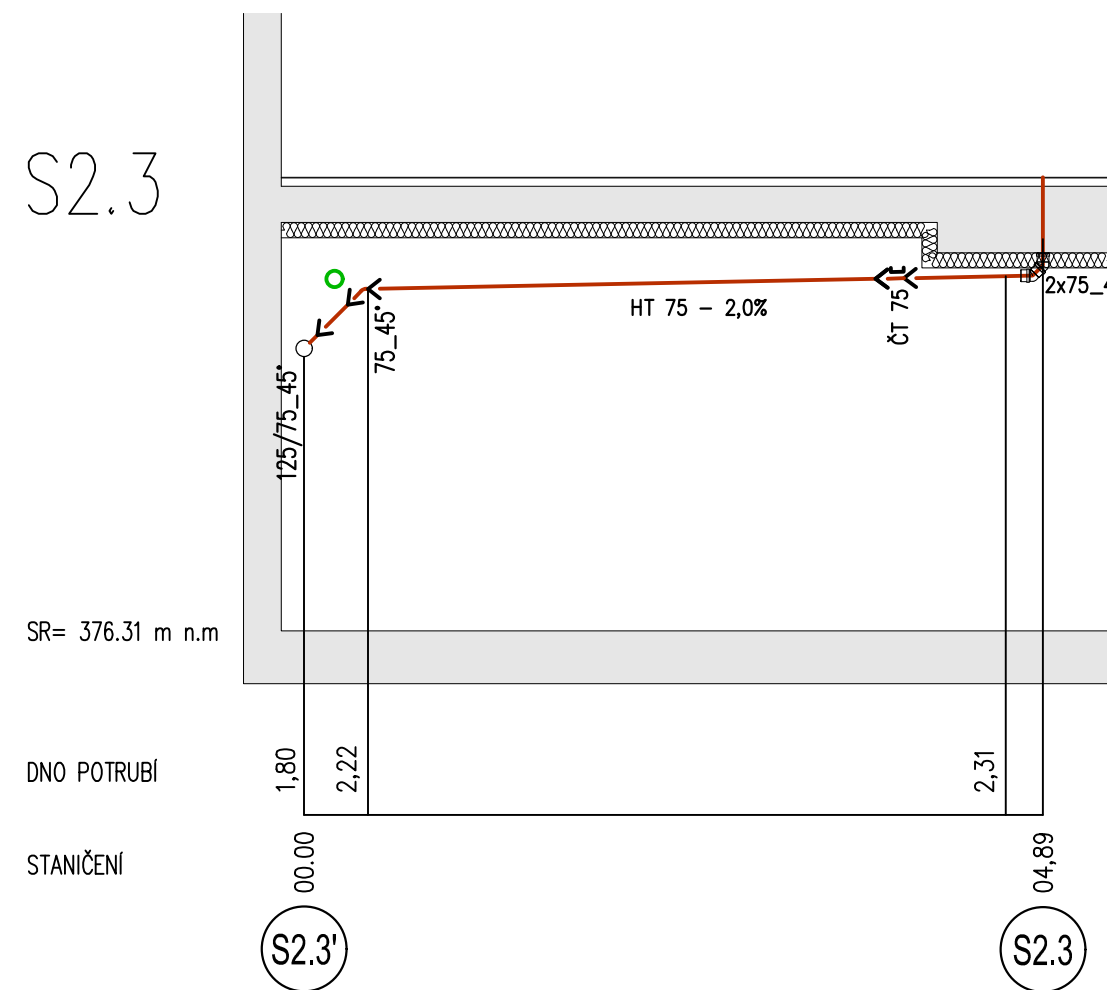


S2.5

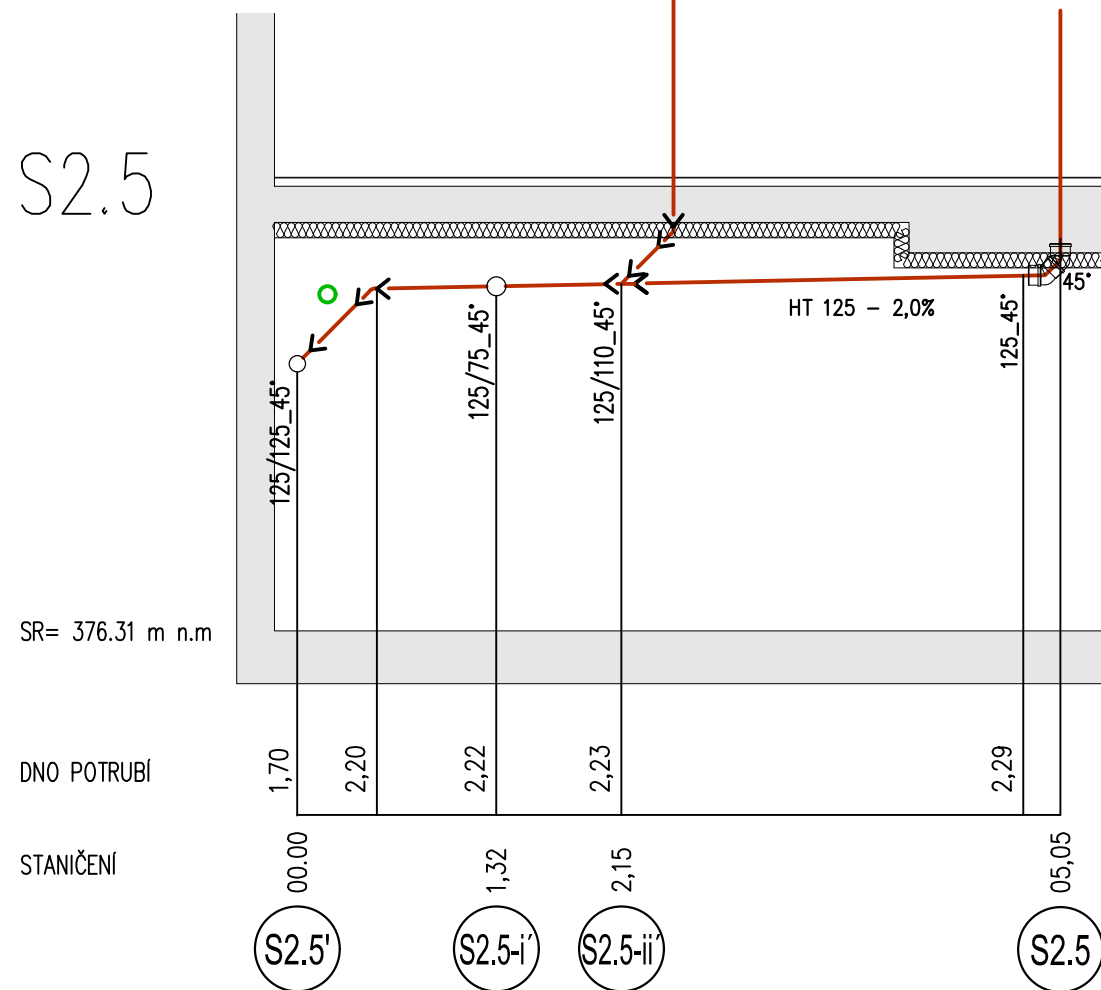


S2.5-i

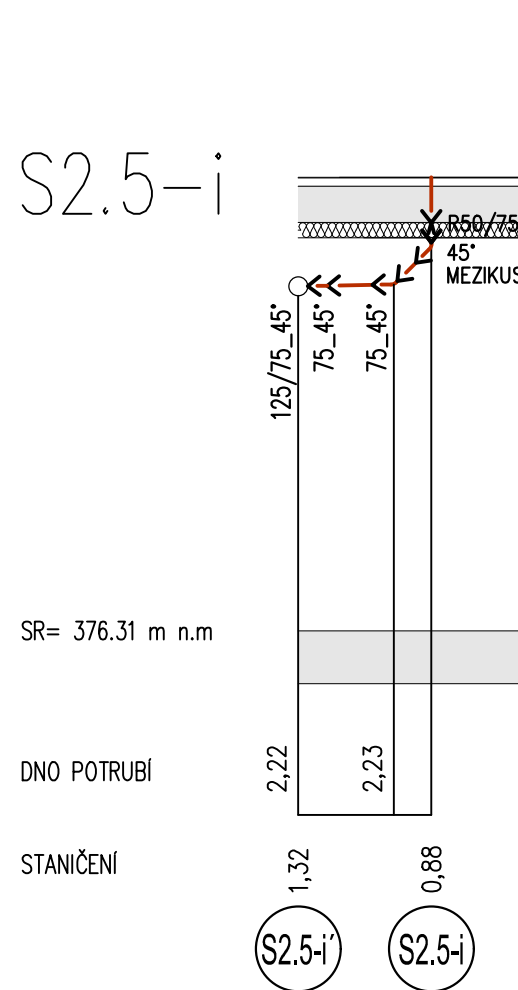

S2.7

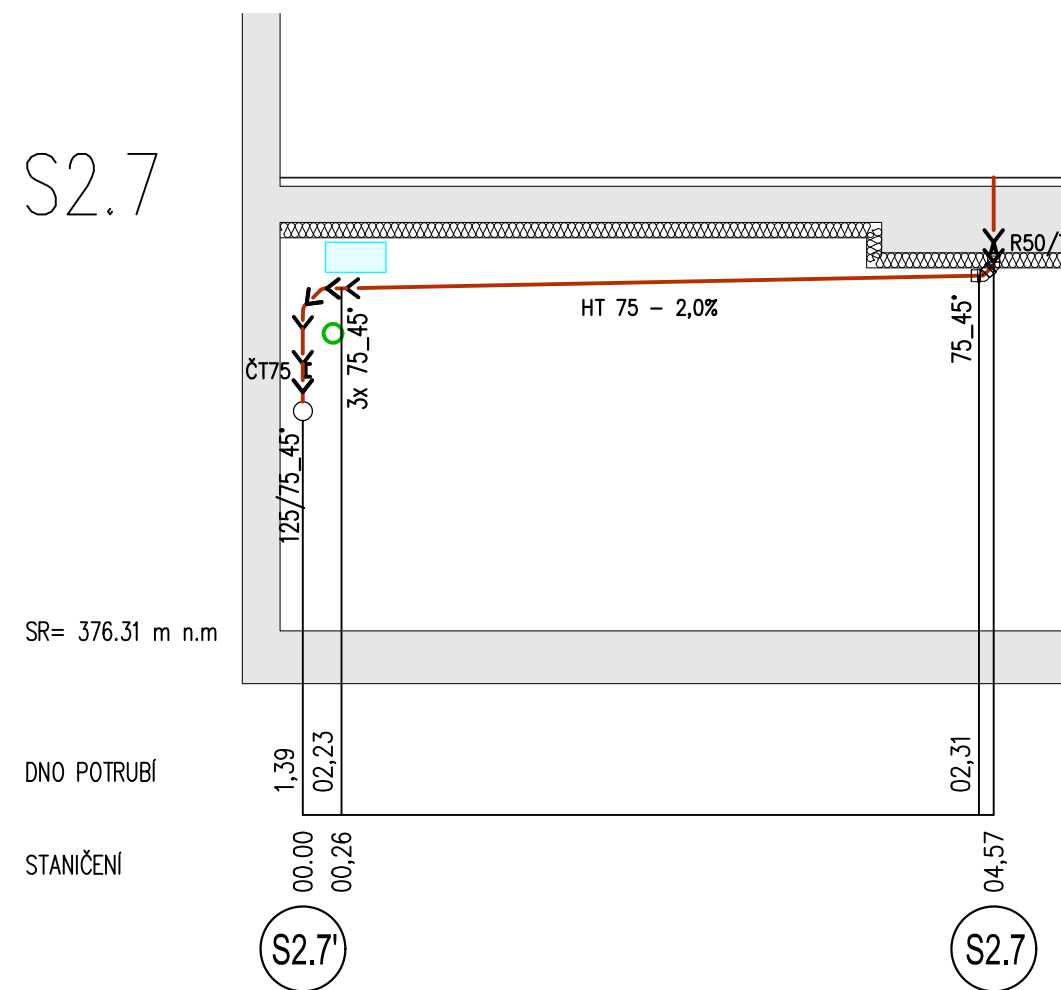

VÝTLAK V MÍSTNOSTI 2.009

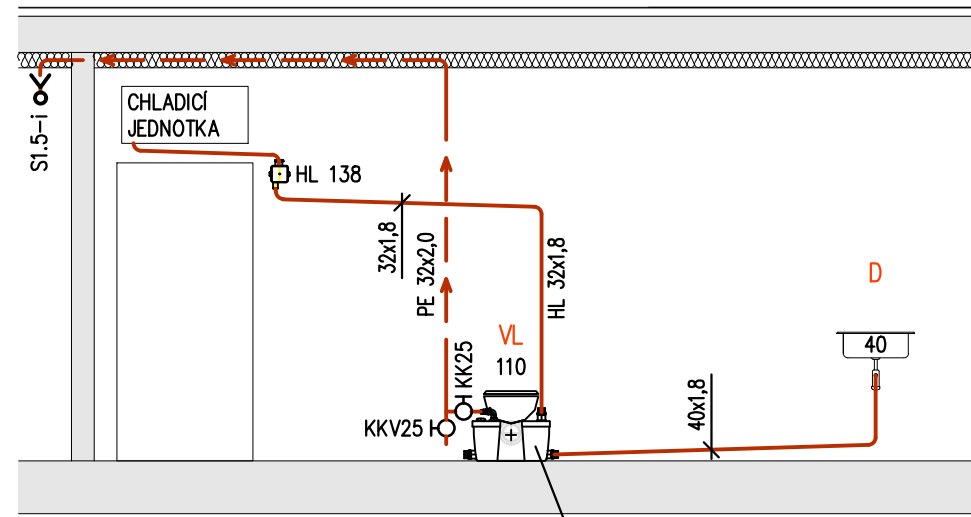

±0,000 = m n.m. ±0,000=379,310 m n.m.	
SCHÉMA / SCHEME	SOUR. SYSTÉM S-JTSK / GRID SYSTEM S-JTSK, VÝŠKOVÝ SYSTÉM BpV / VERTICAL SYSTEM BpV
GENERÁLNÍ PROJEKTANT / HEAD DESIGNER	OBJEDNATEL / CLIENT
OBERMEYER HELIKA a.s.	BERANOVÝCH 65 P.O.BOX 4, 199 21 PRAHA 9 TEL.: +420 281 097 222 EMAIL: info@obermeyer.cz
PROJEKTANT / DESIGNER	VYPRACOVAL / DRAWN BY ing. Michal Šindelář ZODP. PROJEKTANT / RESPONSIBLE ing. Petr Kokeš
	KONTROLOVAL / CHECKER ing. Jiří Voslář SCHVÁLIL / APPROVER ing. Jiří Voslář
NÁZEV ZAKÁZKY / PROJECT NAME POLIKLINIKA LANŠKROUN	
STUPEŇ PD / PROJECT STAGE DOKUMENTACE PRO PROVEDENÍ STAVBY	
NÁZEV OBJEKTU SO/IO / OBJECT NAME	
NÁZEV PROFESNÍHO DÍLU / PROFESSION PART 400 – ZDRAVOTNÉ TECHNICKÉ INSTALACE	
NÁZEV DOKUMENTU / DOCUMENT NAME KANALIZACE – ROZVINUTÉ ŘEZY 1.PP SPLAŠKOVÁ ETAPA 2, ČÁST A	
NÁZEV SOUBORU / FILE NAME 1110636__ DPS _ _D_ _400_ 16 _00	
ČÍSLO PROJEKTU / PROJECT NUMBER	
STUPEŇ PD / PROJECT STAGE	
OBCHODNÍ SOUBOR ČÁST / BUSINESS PART PART	
SO / IO PROFESNÍ DÍL DILATACE / OBJECT NAME PROF. PART DILATATION	
ČÍSLO DOKUMENTU / REVIZE / DOCUMENT NUMBER REVISION	