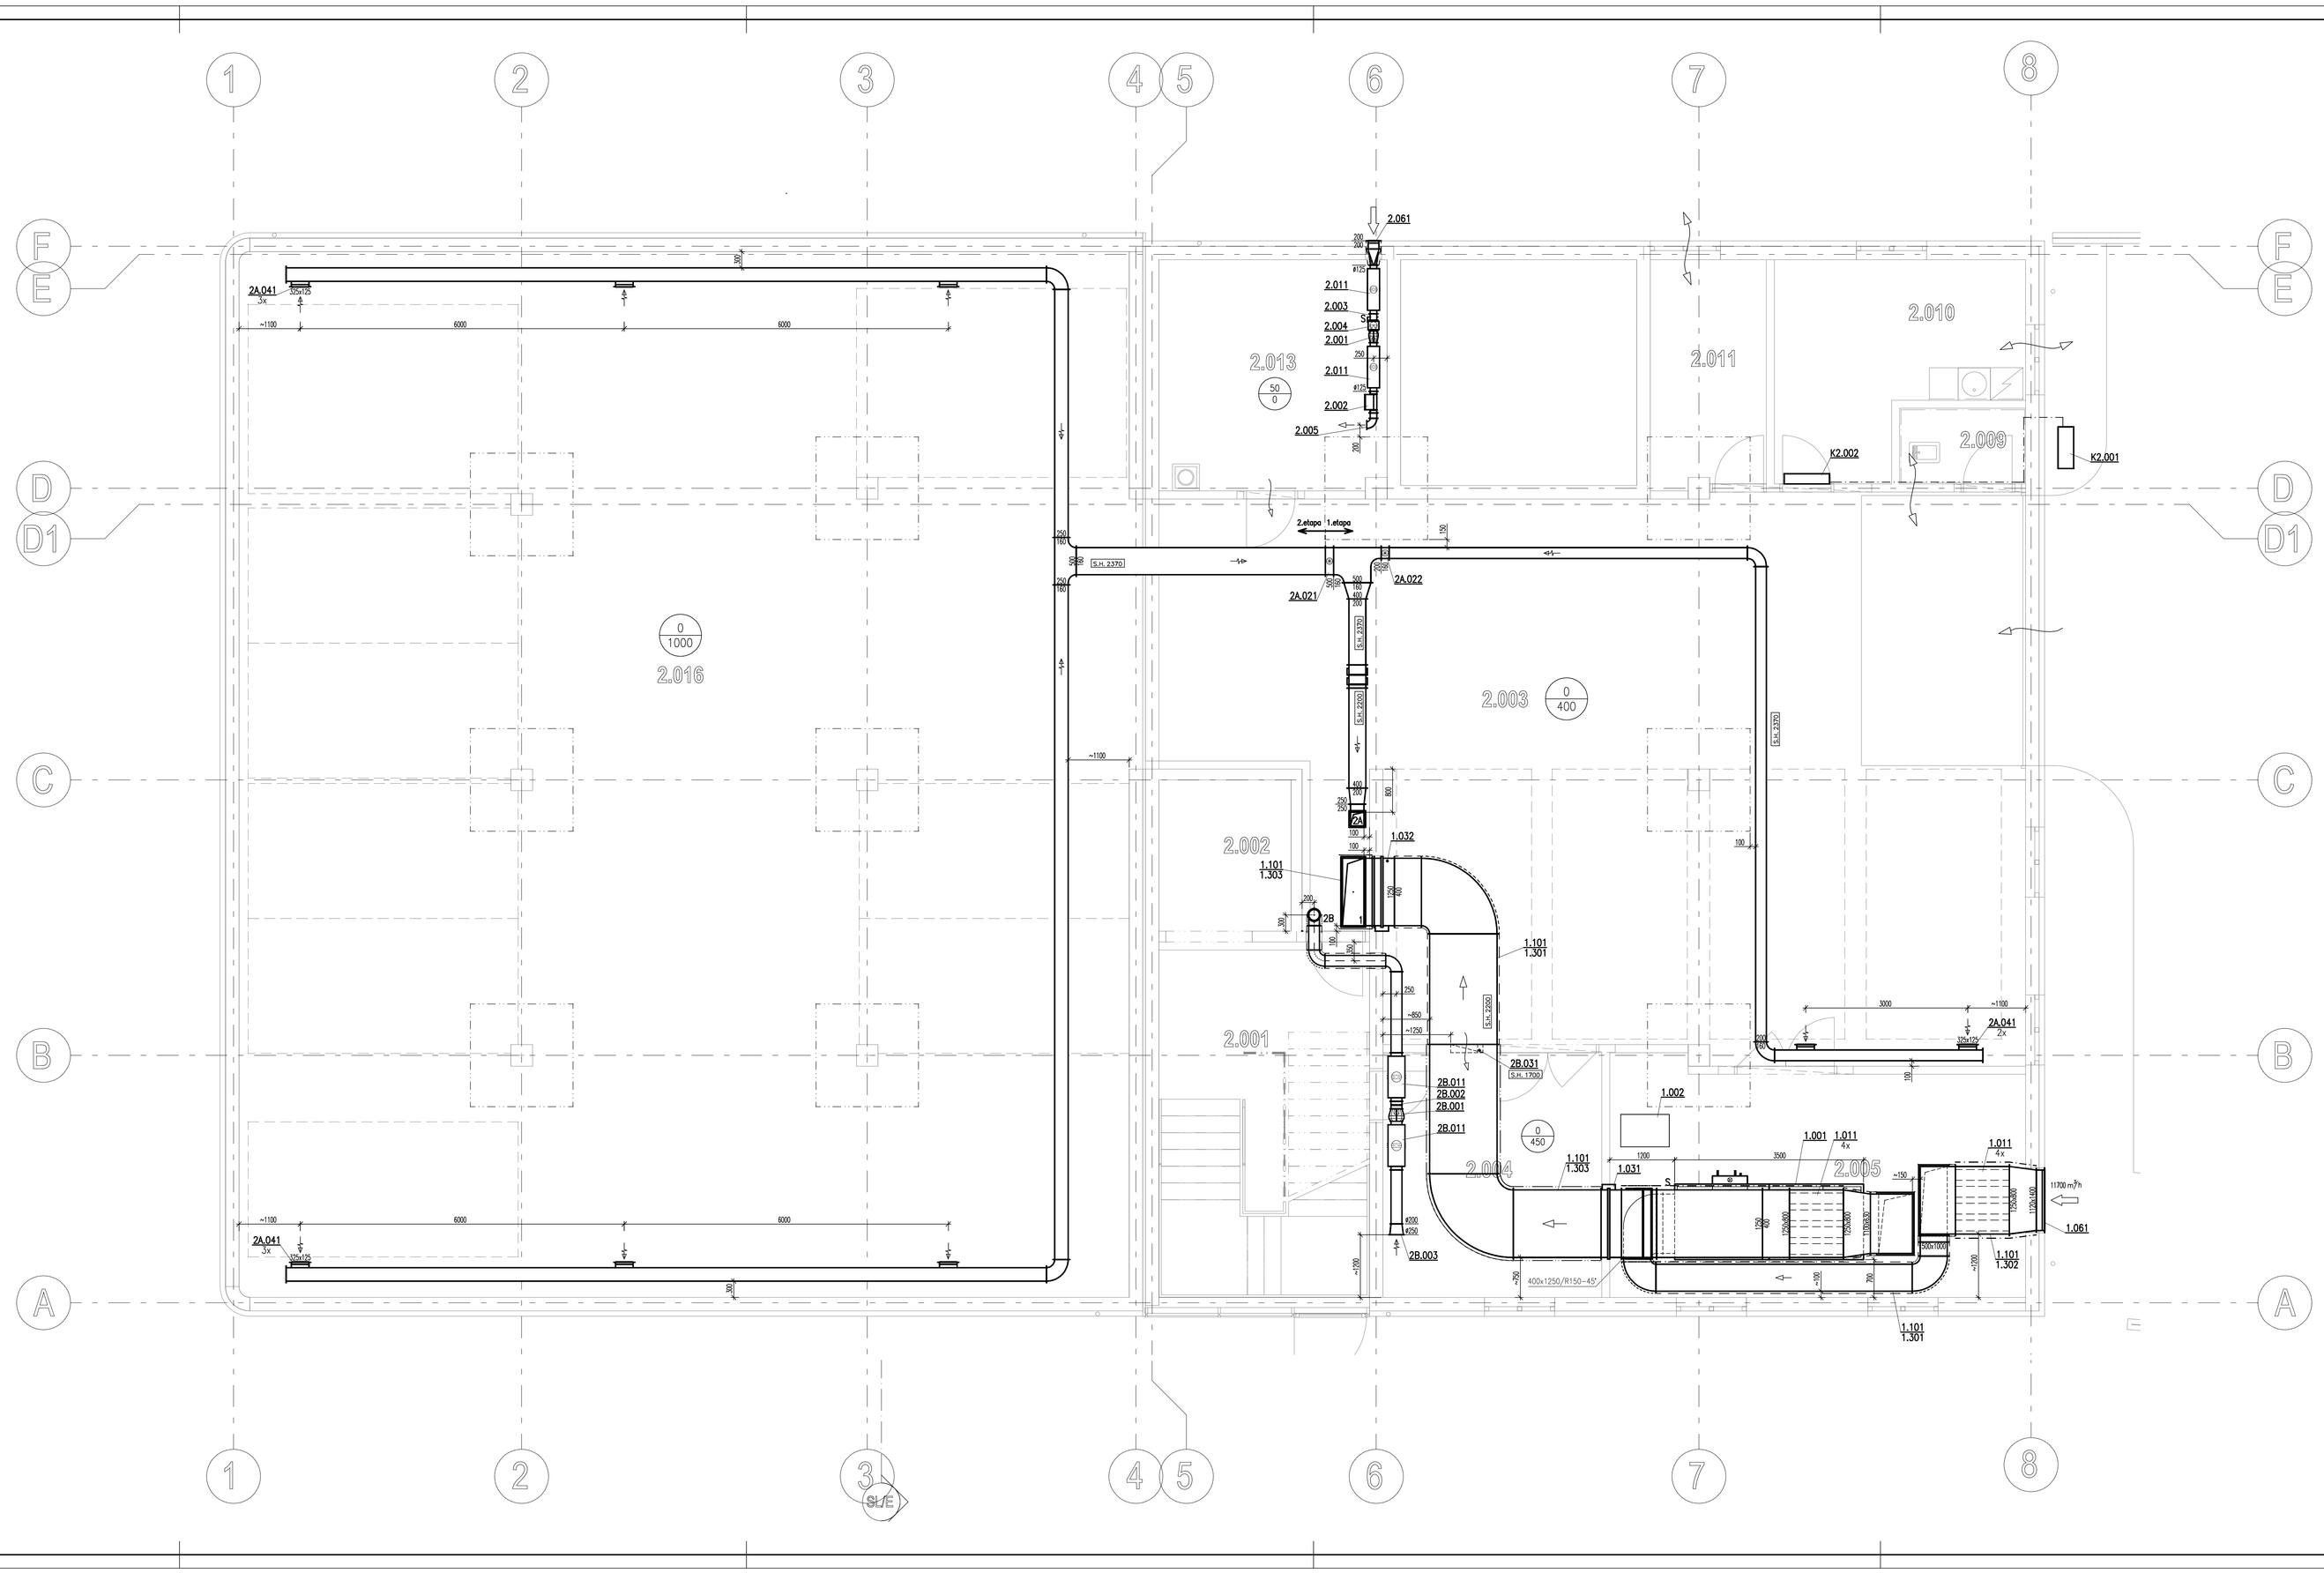
2.061
2.011
2.003
2.004
2.001
2.011
2.002
2.005
2.013
2.010
2.011
2.009
K2.002
K2.001
2.016
2.003
2.022
2A.021
2A
1.032
2.002
1.101
1.303
2B
1.101
1.301
2.001
2B.031
2B.011
2B.002
2B.001
2B.011
2B.003
2.004
1.002
1.031
1.001
1.011
4x
2.005
1.011
4x
1.061
1.101
1.302
2A.041
2x
400x1250/R150-45°
1.101
1.303
2A.041
3x
2.016
2.015
2.014
2.012
2.008
2.007
2.006
2.004
2.005
2.003
2.002
2.001
1.101
1.301
1.101
1.303
1.101
1.301
1.101
1.303
1.101
1.301
1.101
1.303